

ITG






Übach-Palenberg
Einzelhandelszentrum

Luftfoto Bestand

M 1:1000
GT 18.4.2012

ITG PLANUNGS-
ABTEILUNG

Immermannstr. 12
40210 Düsseldorf
Telefon: 0211/93 54-0
Telefax: 0211/93 54 422
E-Mail: info@cb-centrumbau.de

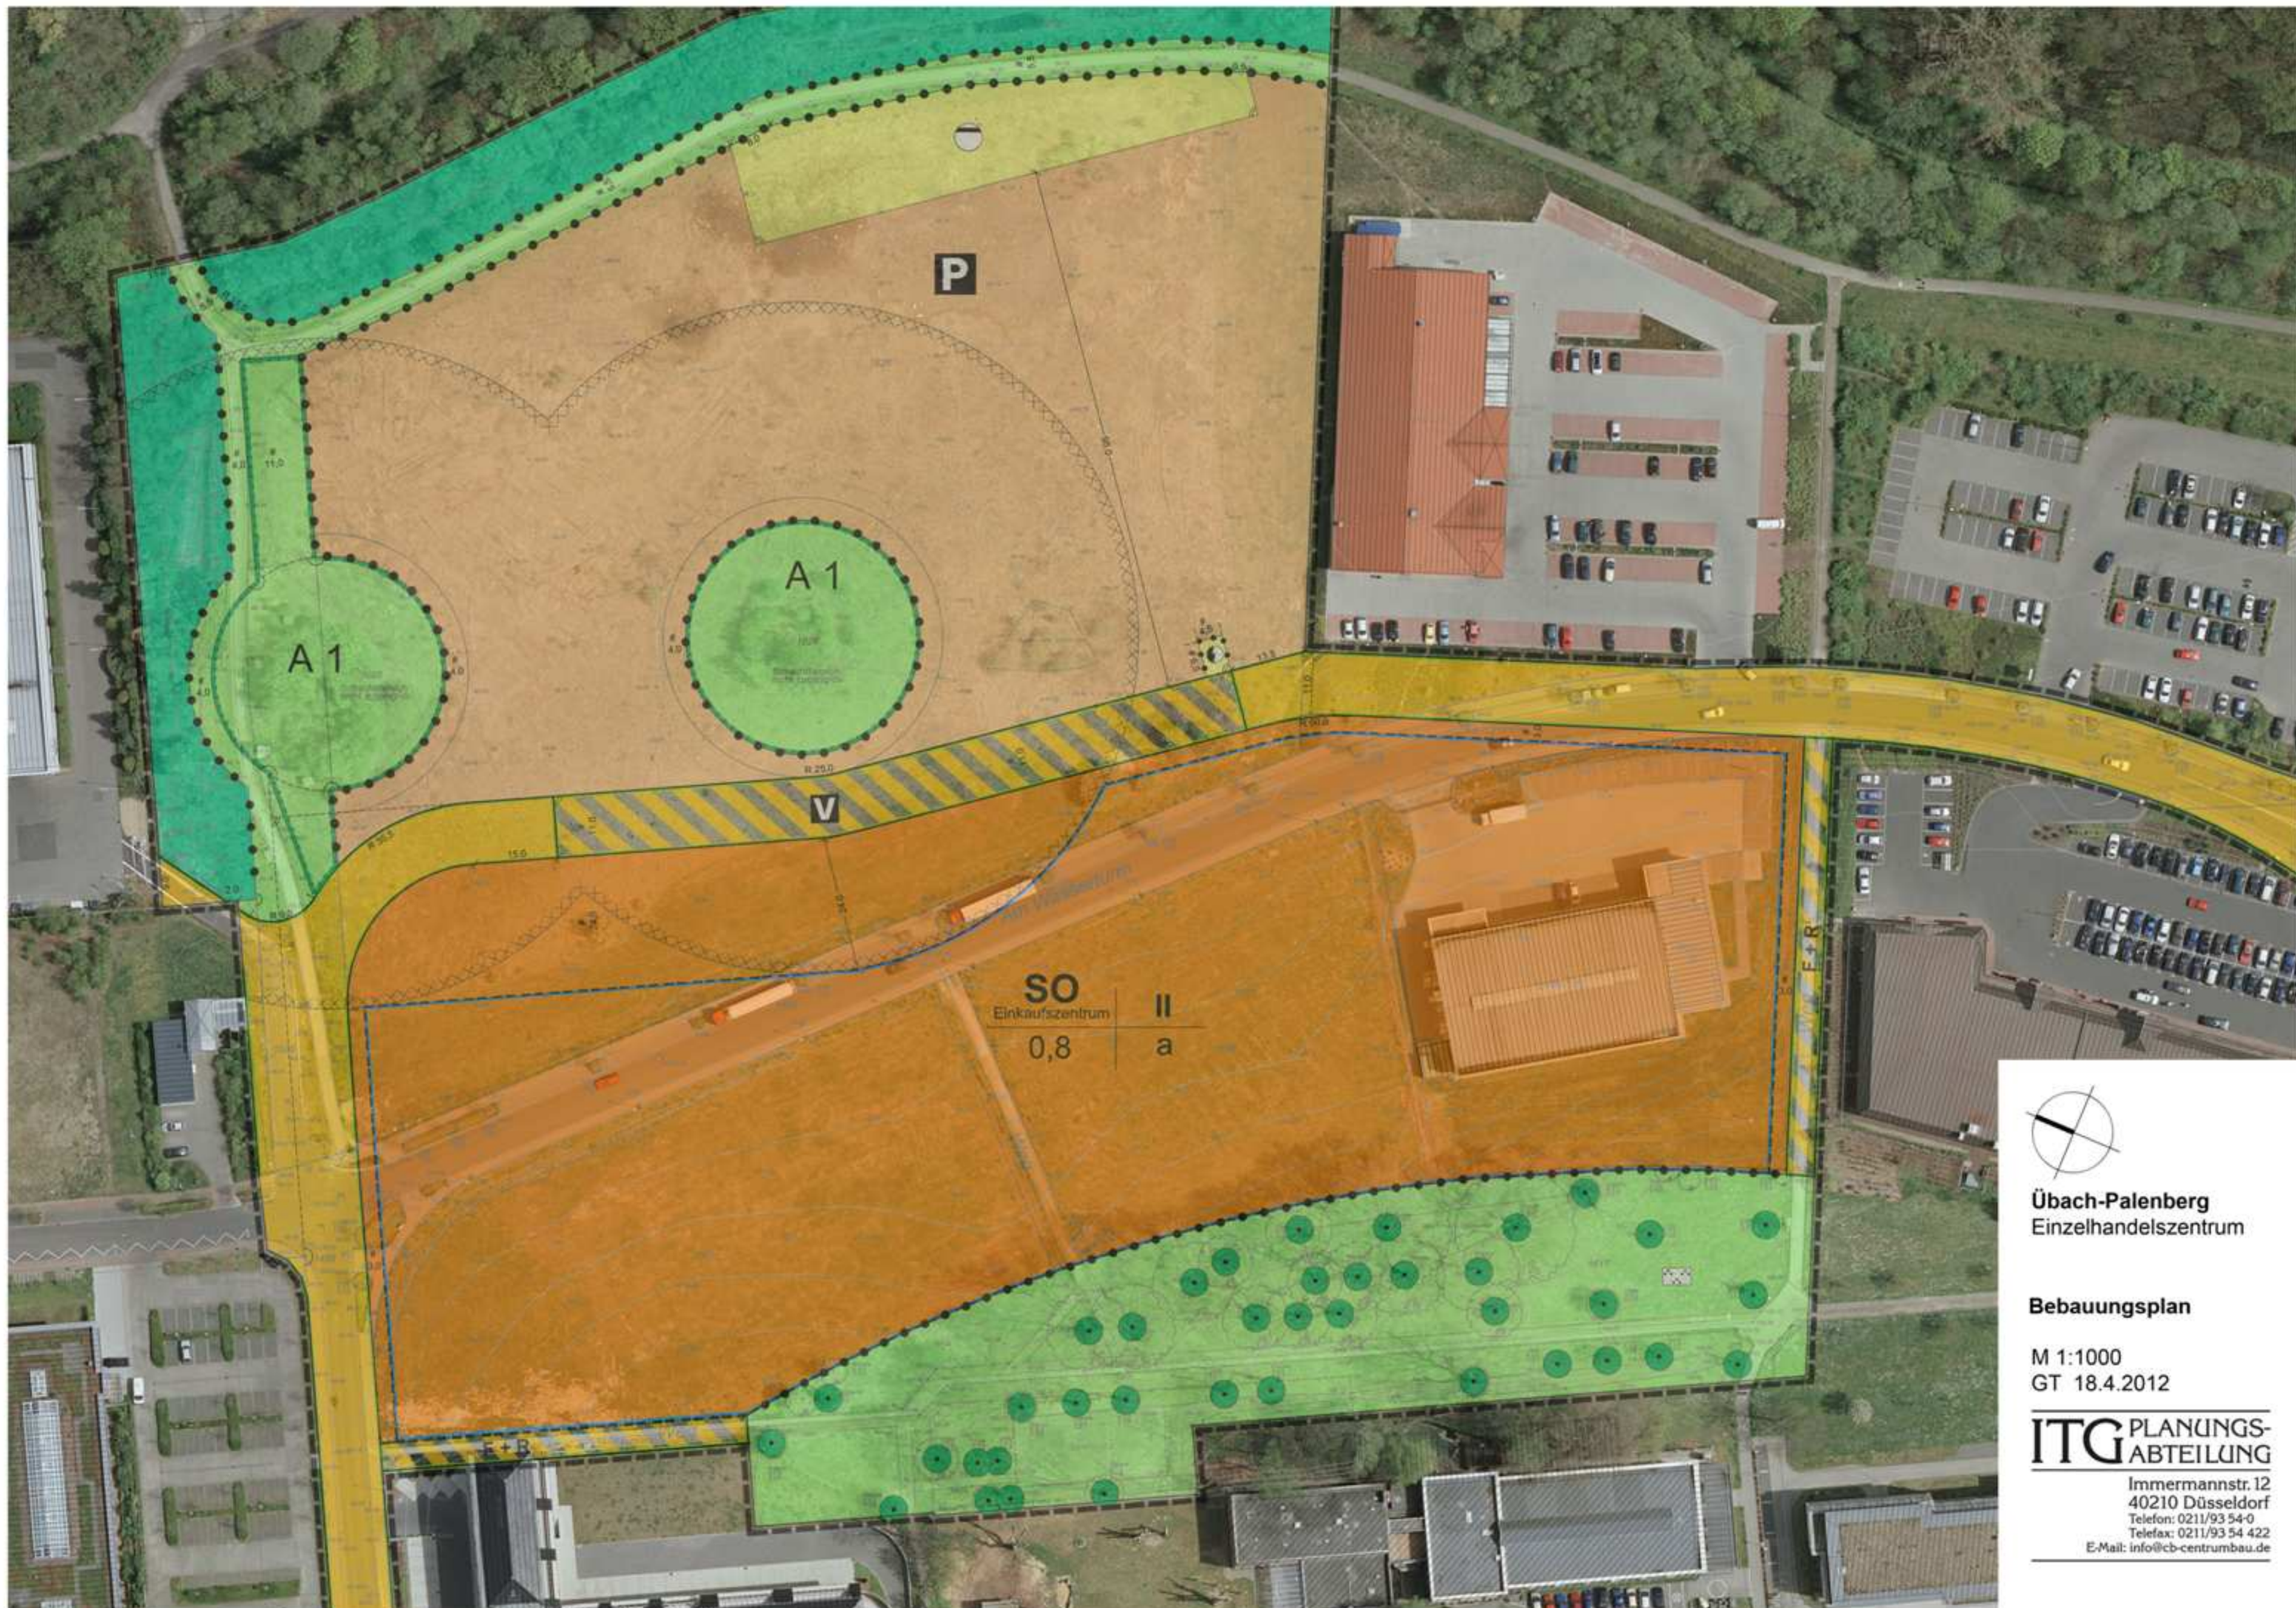

Übach-Palenberg
Einzelhandelszentrum

Bebauungsplan

M 1:1000
GT 18.4.2012

ITG PLANUNGS-
ABTEILUNG

Immermannstr. 12
40210 Düsseldorf
Telefon: 0211/93 54-0
Telefax: 0211/93 54 422
E-Mail: info@cb-centrumbau.de




Übach-Palenberg
Einzelhandelszentrum

Bebauungsplan

M 1:1000
GT 18.4.2012

ITG PLANUNGS-
ABTEILUNG

Immermannstr. 12
40210 Düsseldorf
Telefon: 0211/93 54-0
Telefax: 0211/93 54 422
E-Mail: info@cb-centrumbau.de

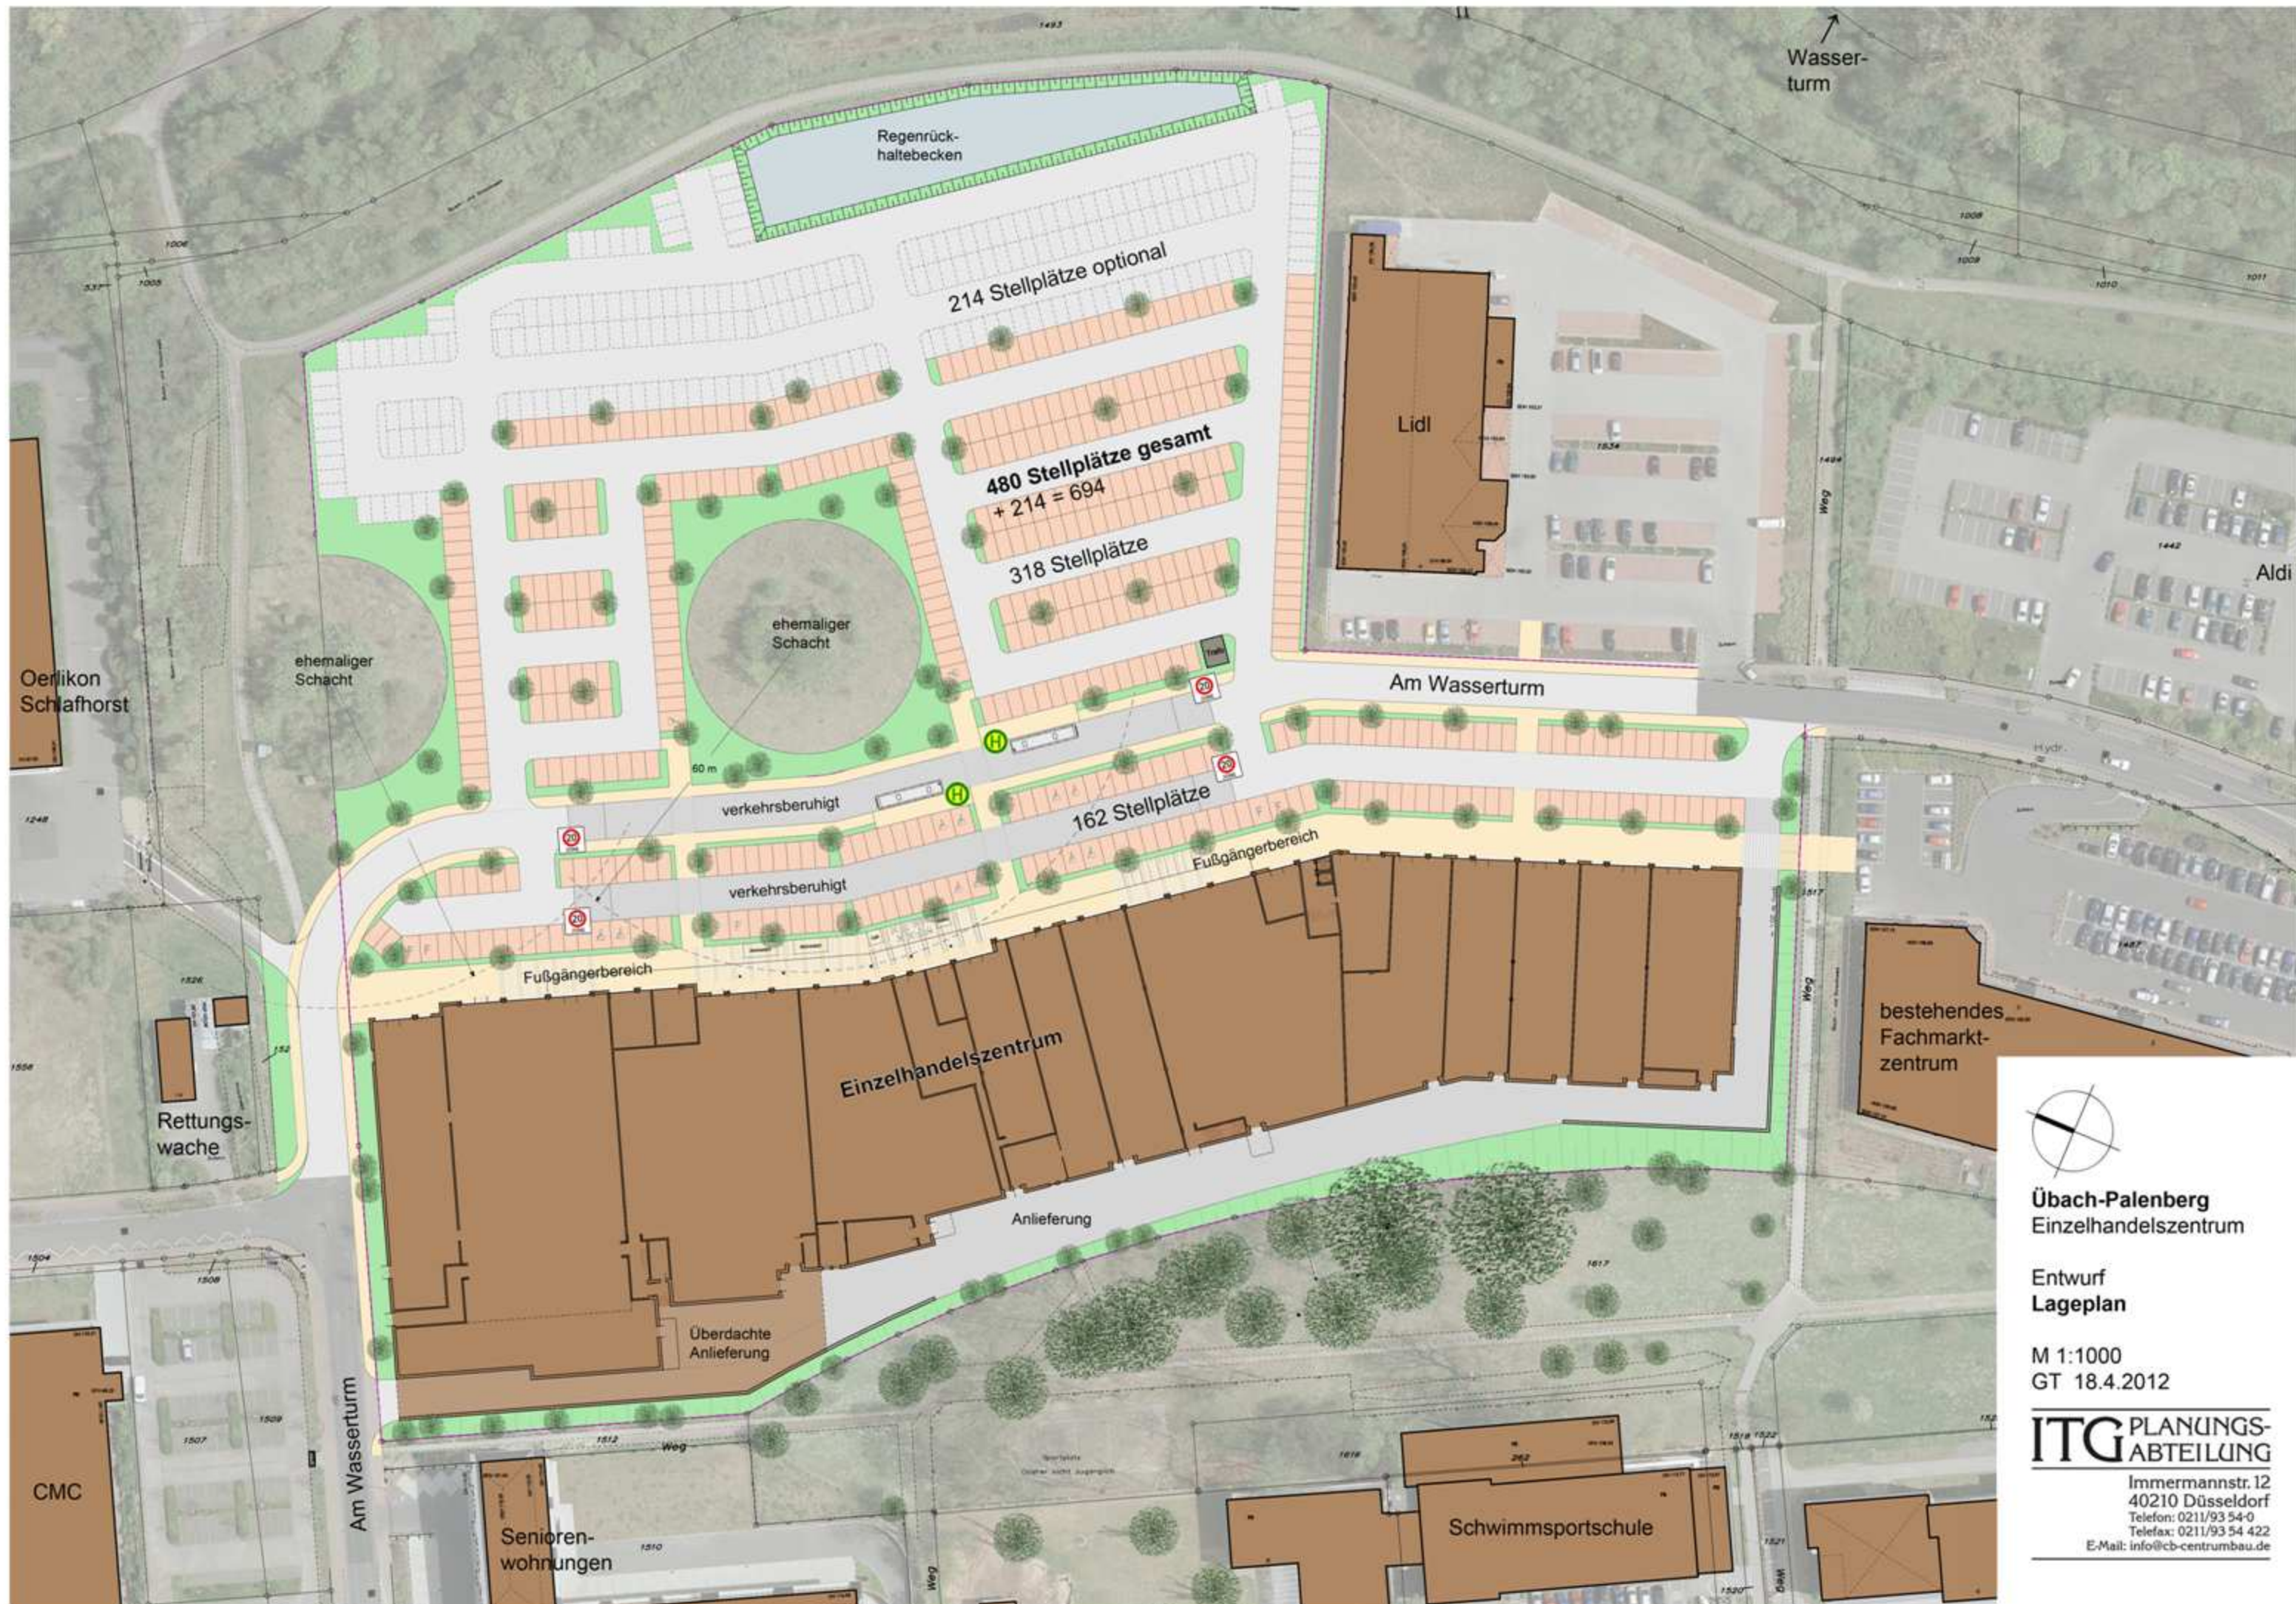


Übach-Palenberg
Einzelhandelszentrum

Entwurf
Lageplan

M 1:1000
GT 18.4.2012

ITG PLANUNGS-
ABTEILUNG

Immermannstr. 12
40210 Düsseldorf
Telefon: 0211/93 54 0
Telefax: 0211/93 54 422
E-Mail: info@cb-centrumbau.de

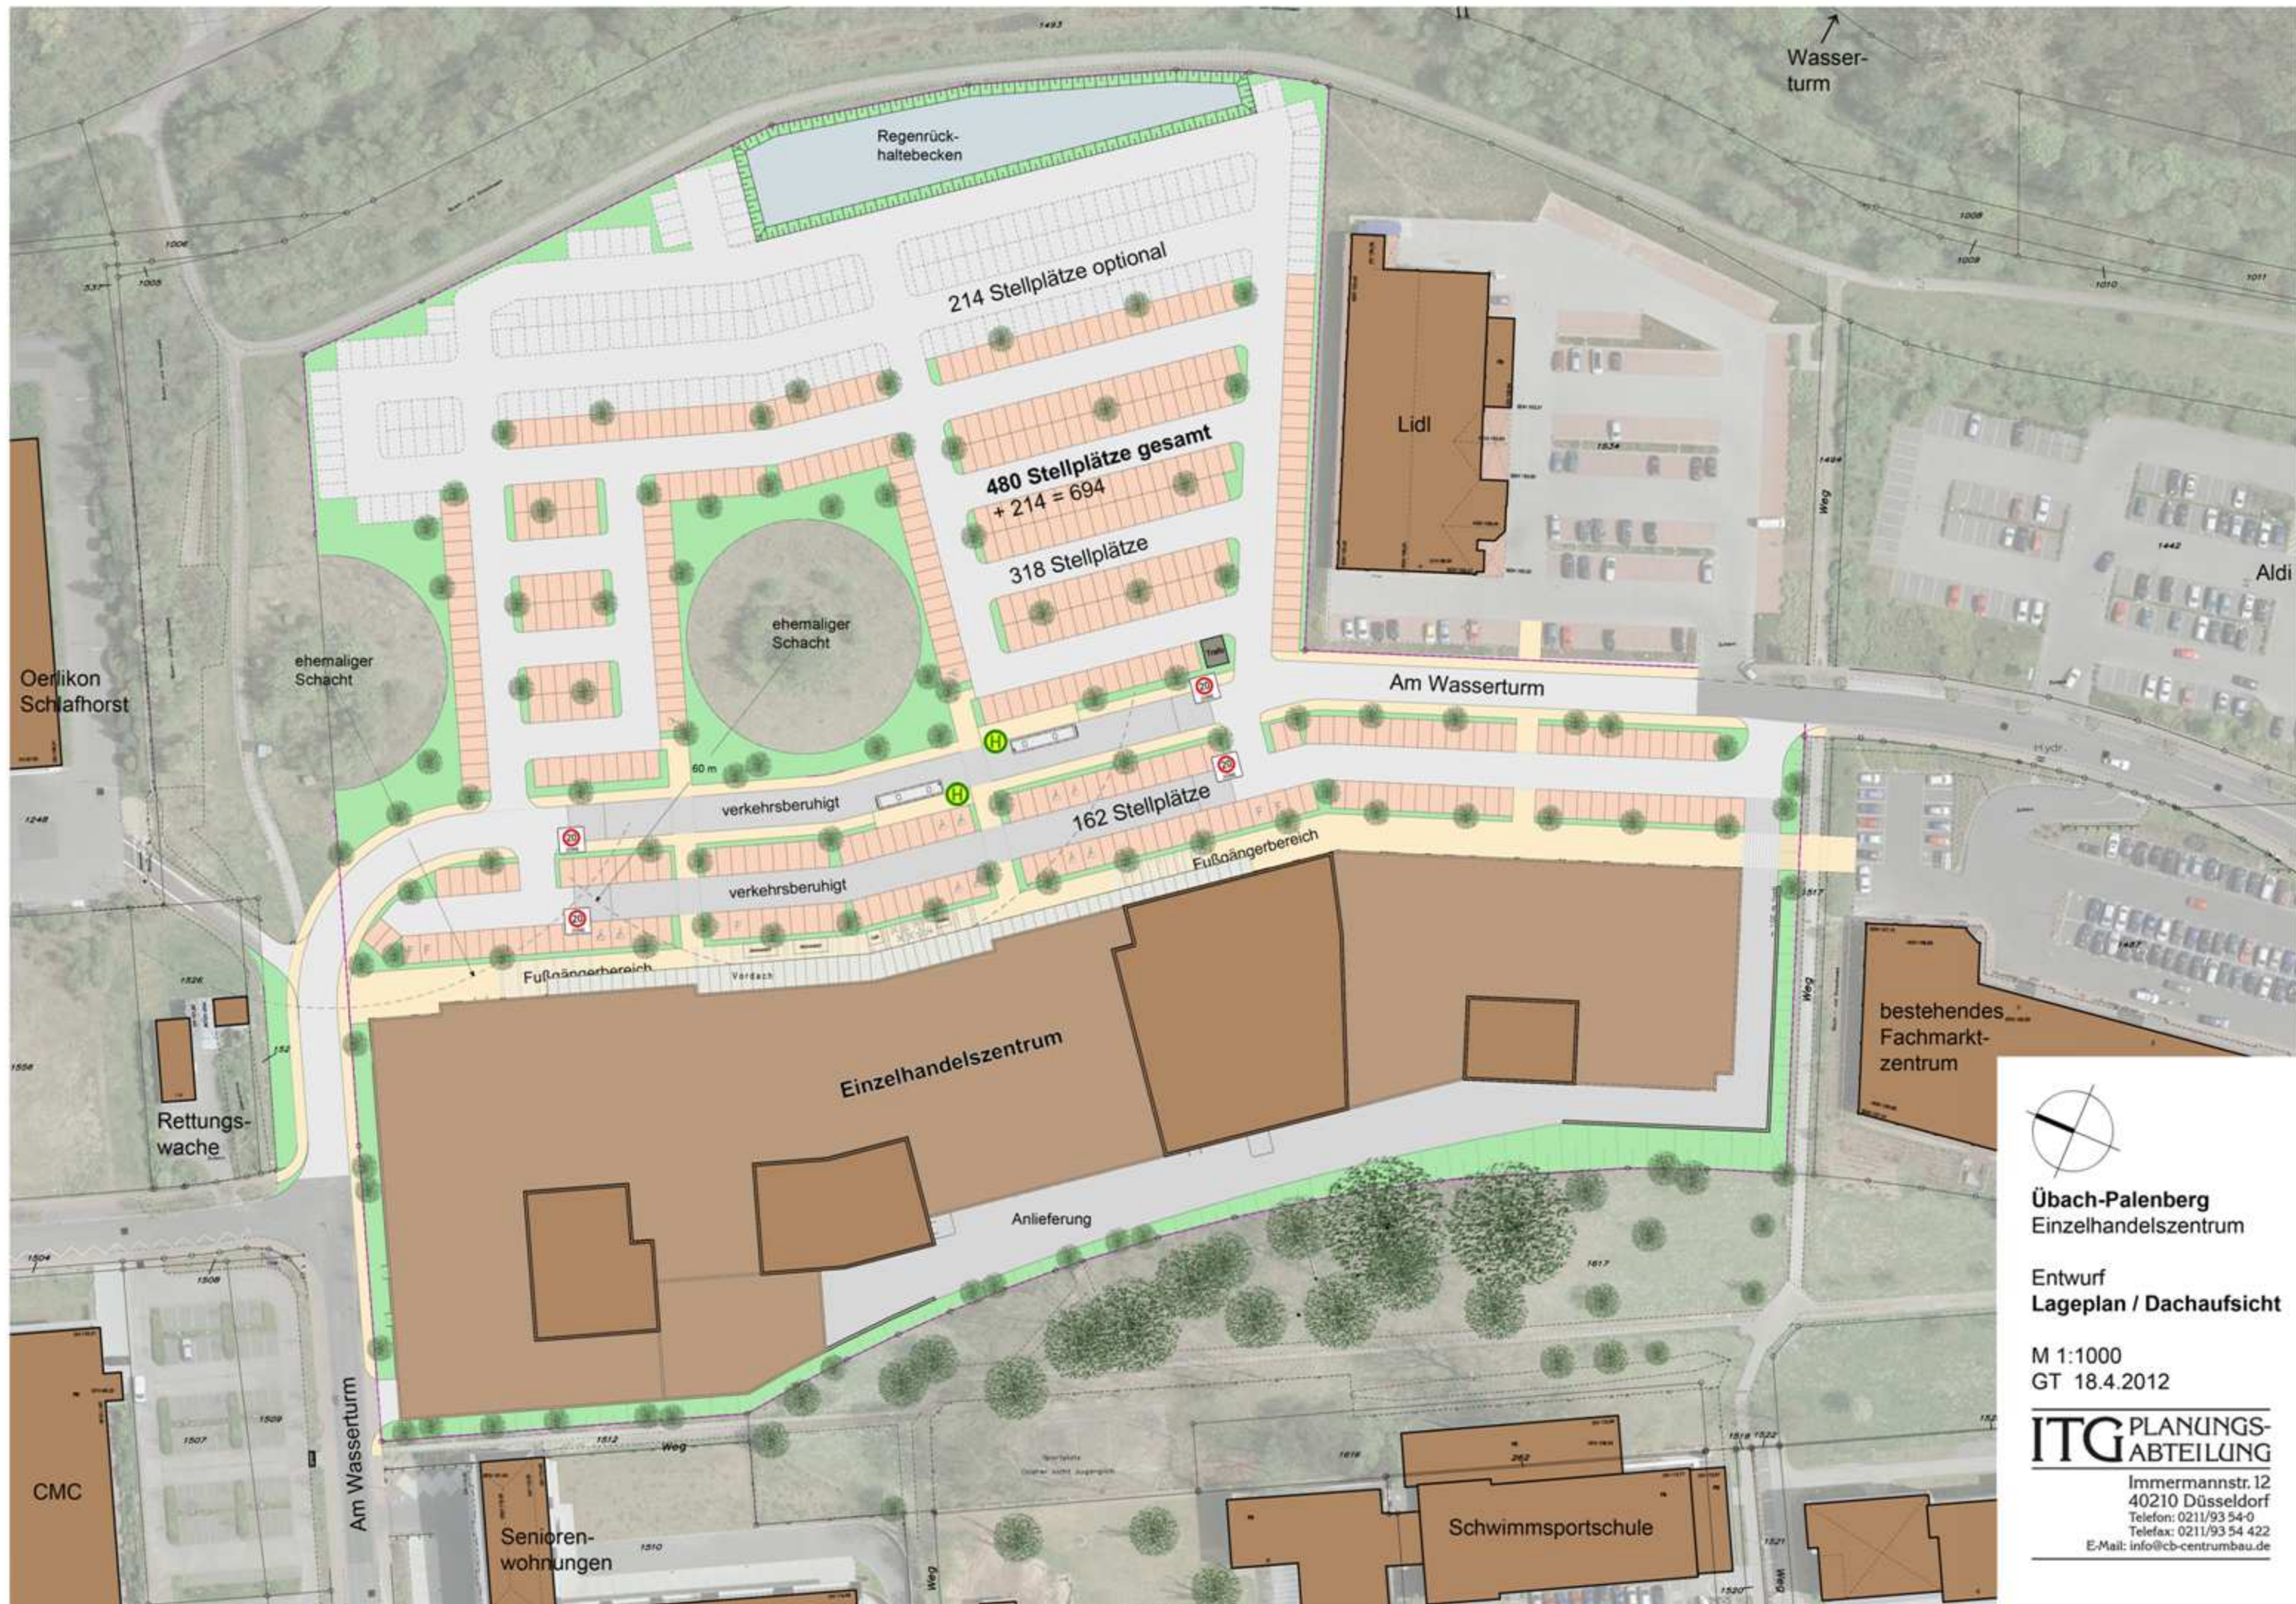

Übach-Palenberg
Einzelhandelszentrum

Entwurf
Lageplan / Dachaufsicht


M 1:1000
GT 18.4.2012

ITG PLANUNGS-
ABTEILUNG

Immermannstr. 12
40210 Düsseldorf
Telefon: 0211/93 54 0
Telefax: 0211/93 54 422
E-Mail: info@cb-centrumbau.de



Immermannstr. 12
40210 Düsseldorf
Telefon: 0211/93 54-0
Telefax: 0211/93 54 422
E-Mail: info@cb-centrumbau.de

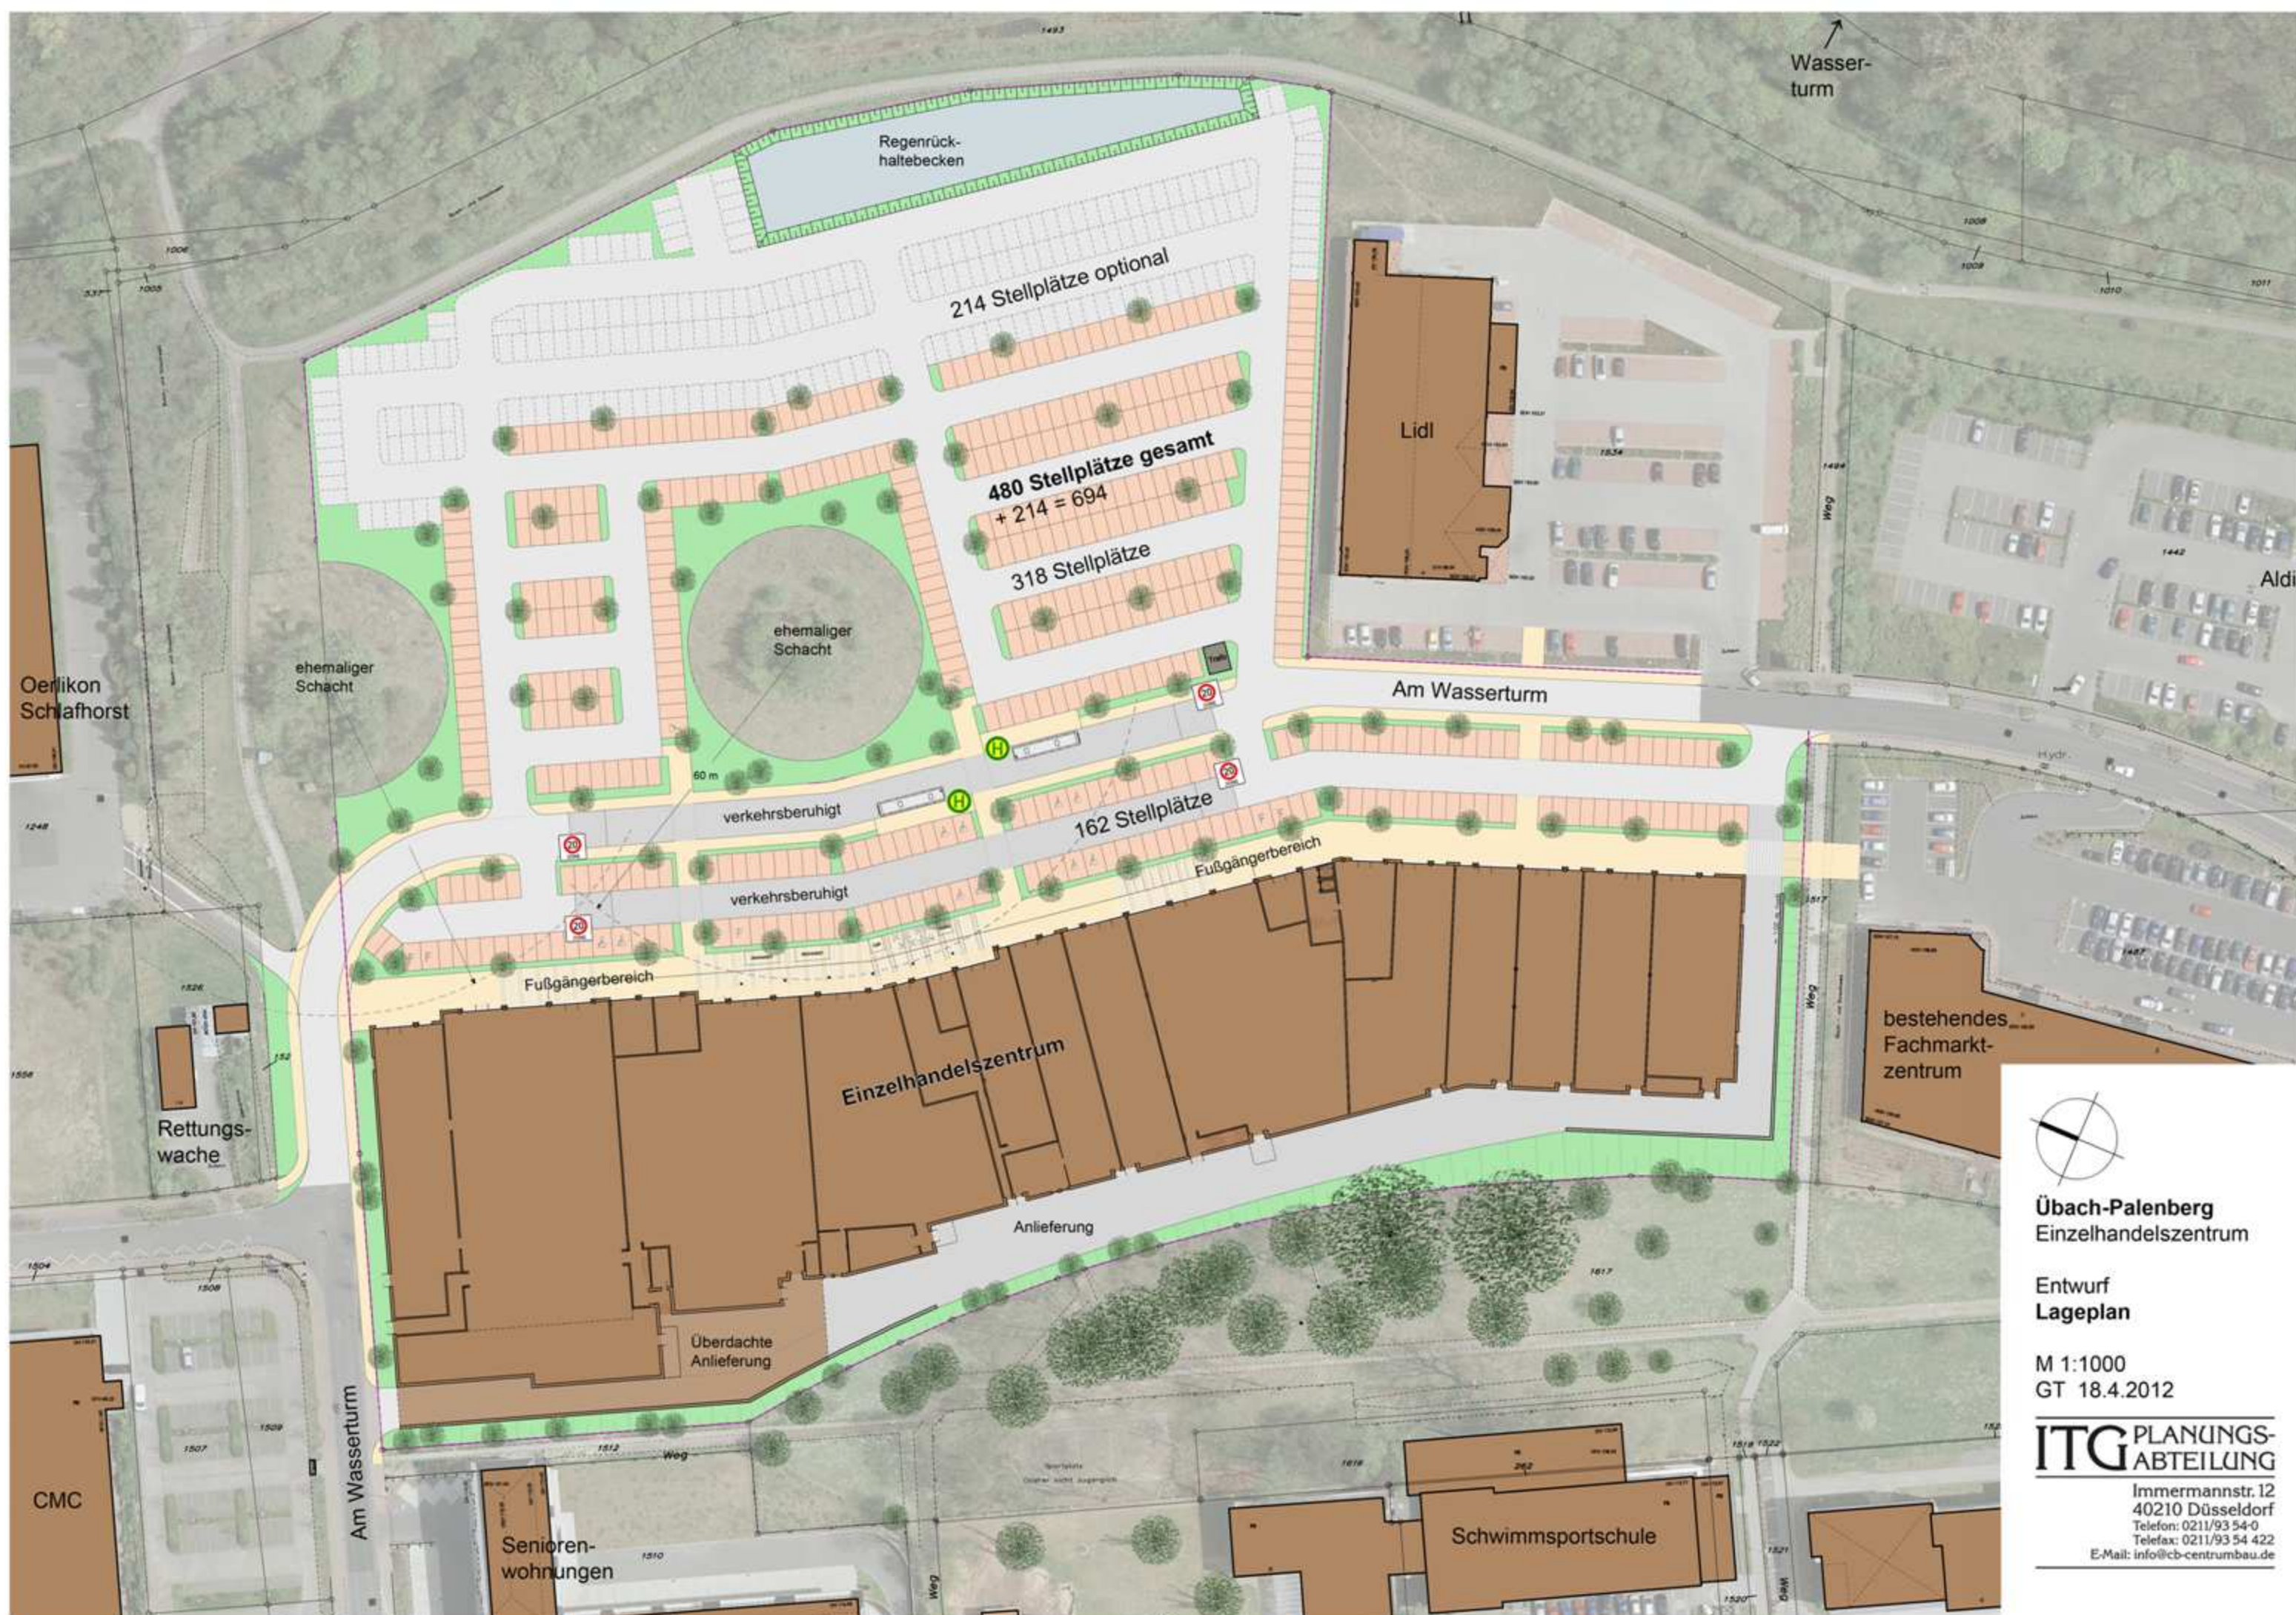


Übach-Palenberg
Einzelhandelszentrum

Entwurf
Lageplan

M 1:1000
GT 18.4.2012

ITG PLANUNGS-
ABTEILUNG

Immermannstr. 12
40210 Düsseldorf
Telefon: 0211/93 54-0
Telefax: 0211/93 54 422
E-Mail: info@cb-centrumbau.de

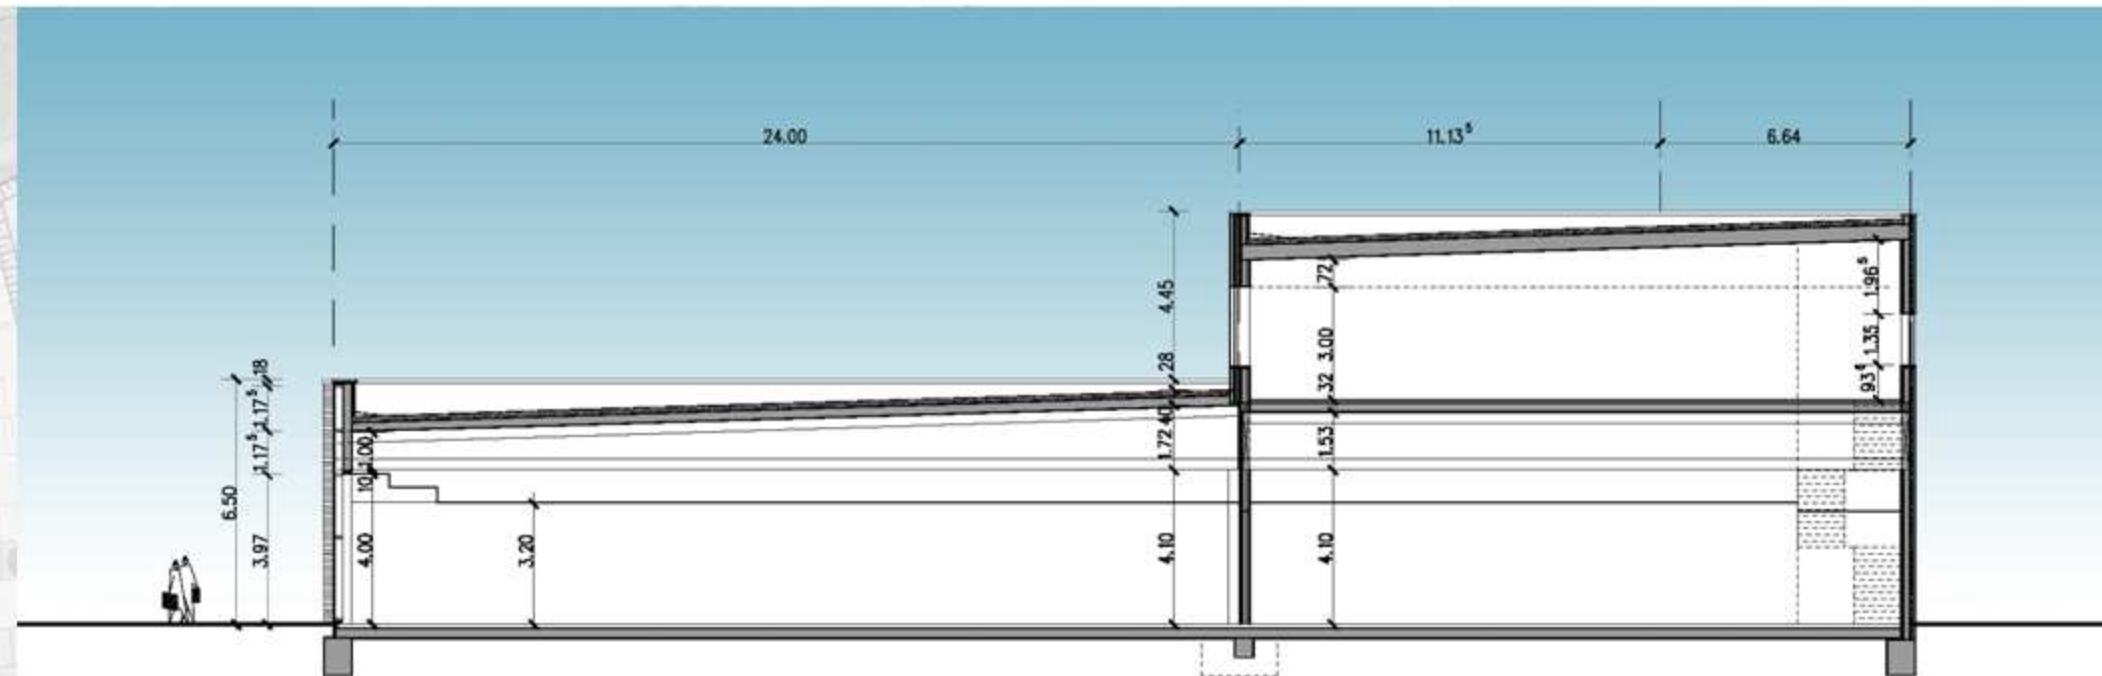

Übach-Palenberg
Einzelhandelszentrum


Entwurf
Lageplan

M 1:1000
GT 18.4.2012

ITG PLANUNGS-
ABTEILUNG

Immermannstr. 12
40210 Düsseldorf
Telefon: 0211/93 54 0
Telefax: 0211/93 54 422
E-Mail: info@cb-centrumbau.de

Immermannstr. 12
40210 Düsseldorf
Telefon: 0211/93 54 0
Telefax: 0211/93 54 422
E-Mail: info@cb-centrumbau.de

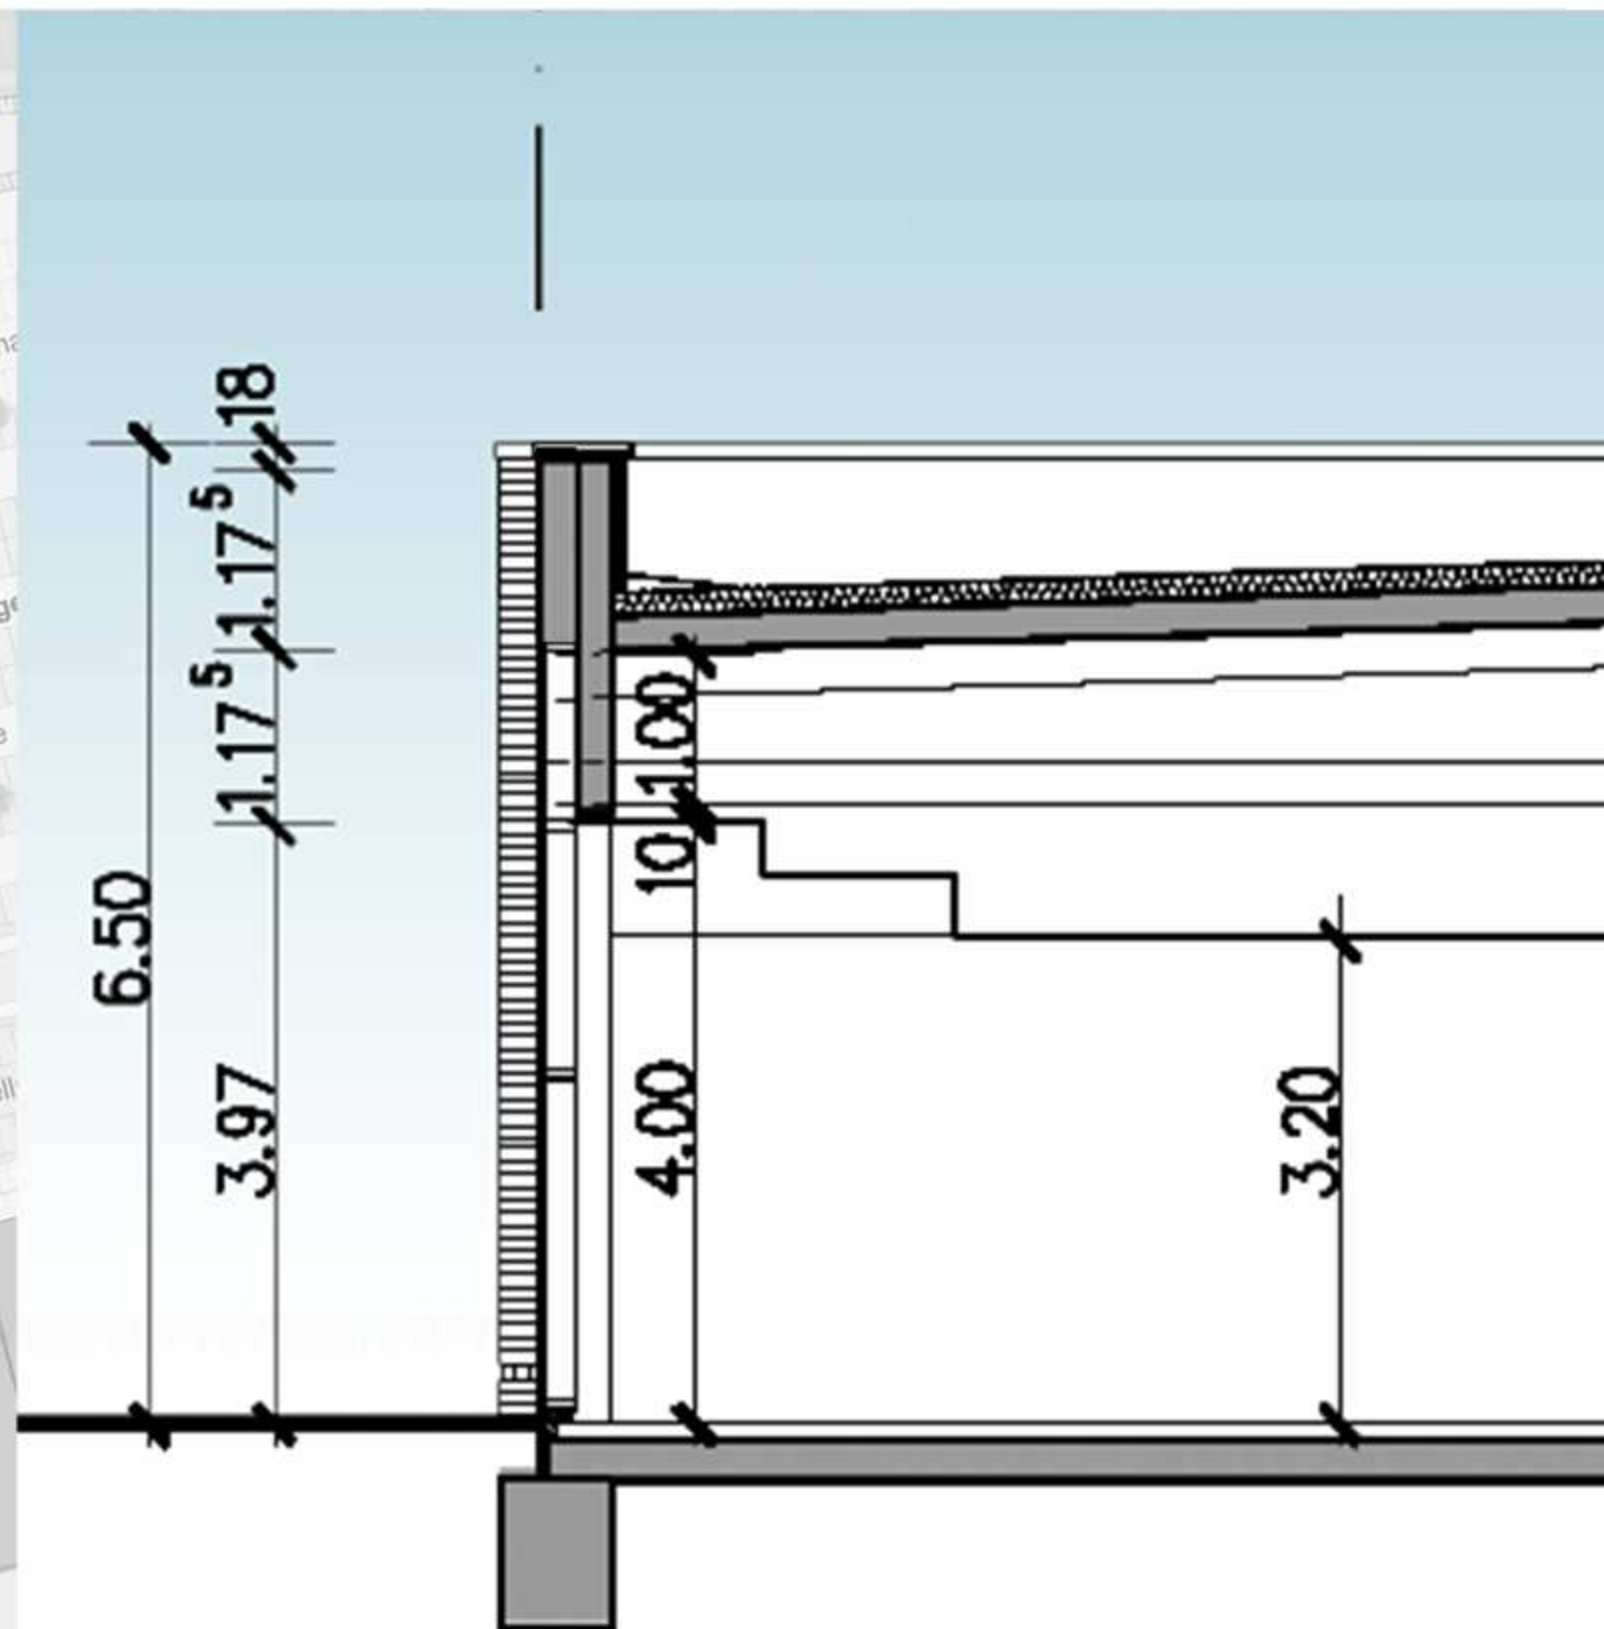

Einzelhausentwurf

Entwurf
Lageplan

M 1:1000
GT 18.4.2012

ITG PLANUNGS-
ABTEILUNG

Immermannstr. 12
40210 Düsseldorf
Telefon: 0211/93 54 0
Telefax: 0211/93 54 422
E-Mail: info@cb-centrumbau.de



Übach-Palenberg
Einzelhandelszentrum

Entwurf
Lageplan

M 1:1000
GT 18.4.2012

ITG PLANUNGS-
ABTEILUNG

Immermannstr. 12
40210 Düsseldorf
Telefon: 0211/93 54-0
Telefax: 0211/93 54 422
E-Mail: info@cb-centrumbau.de

Kubus an der Südost-Ecke.
Werbefläche Richtung Kreisel



Eingangsansicht

Nonfood-Discount

Haushalts-waren

Schuhe / Wohn-accessoires

Heimtierbedarf


Heimtextil

Optiker

Apotheke

Elektro-Fachmarkt

Schuhe / Wohn-accessoires

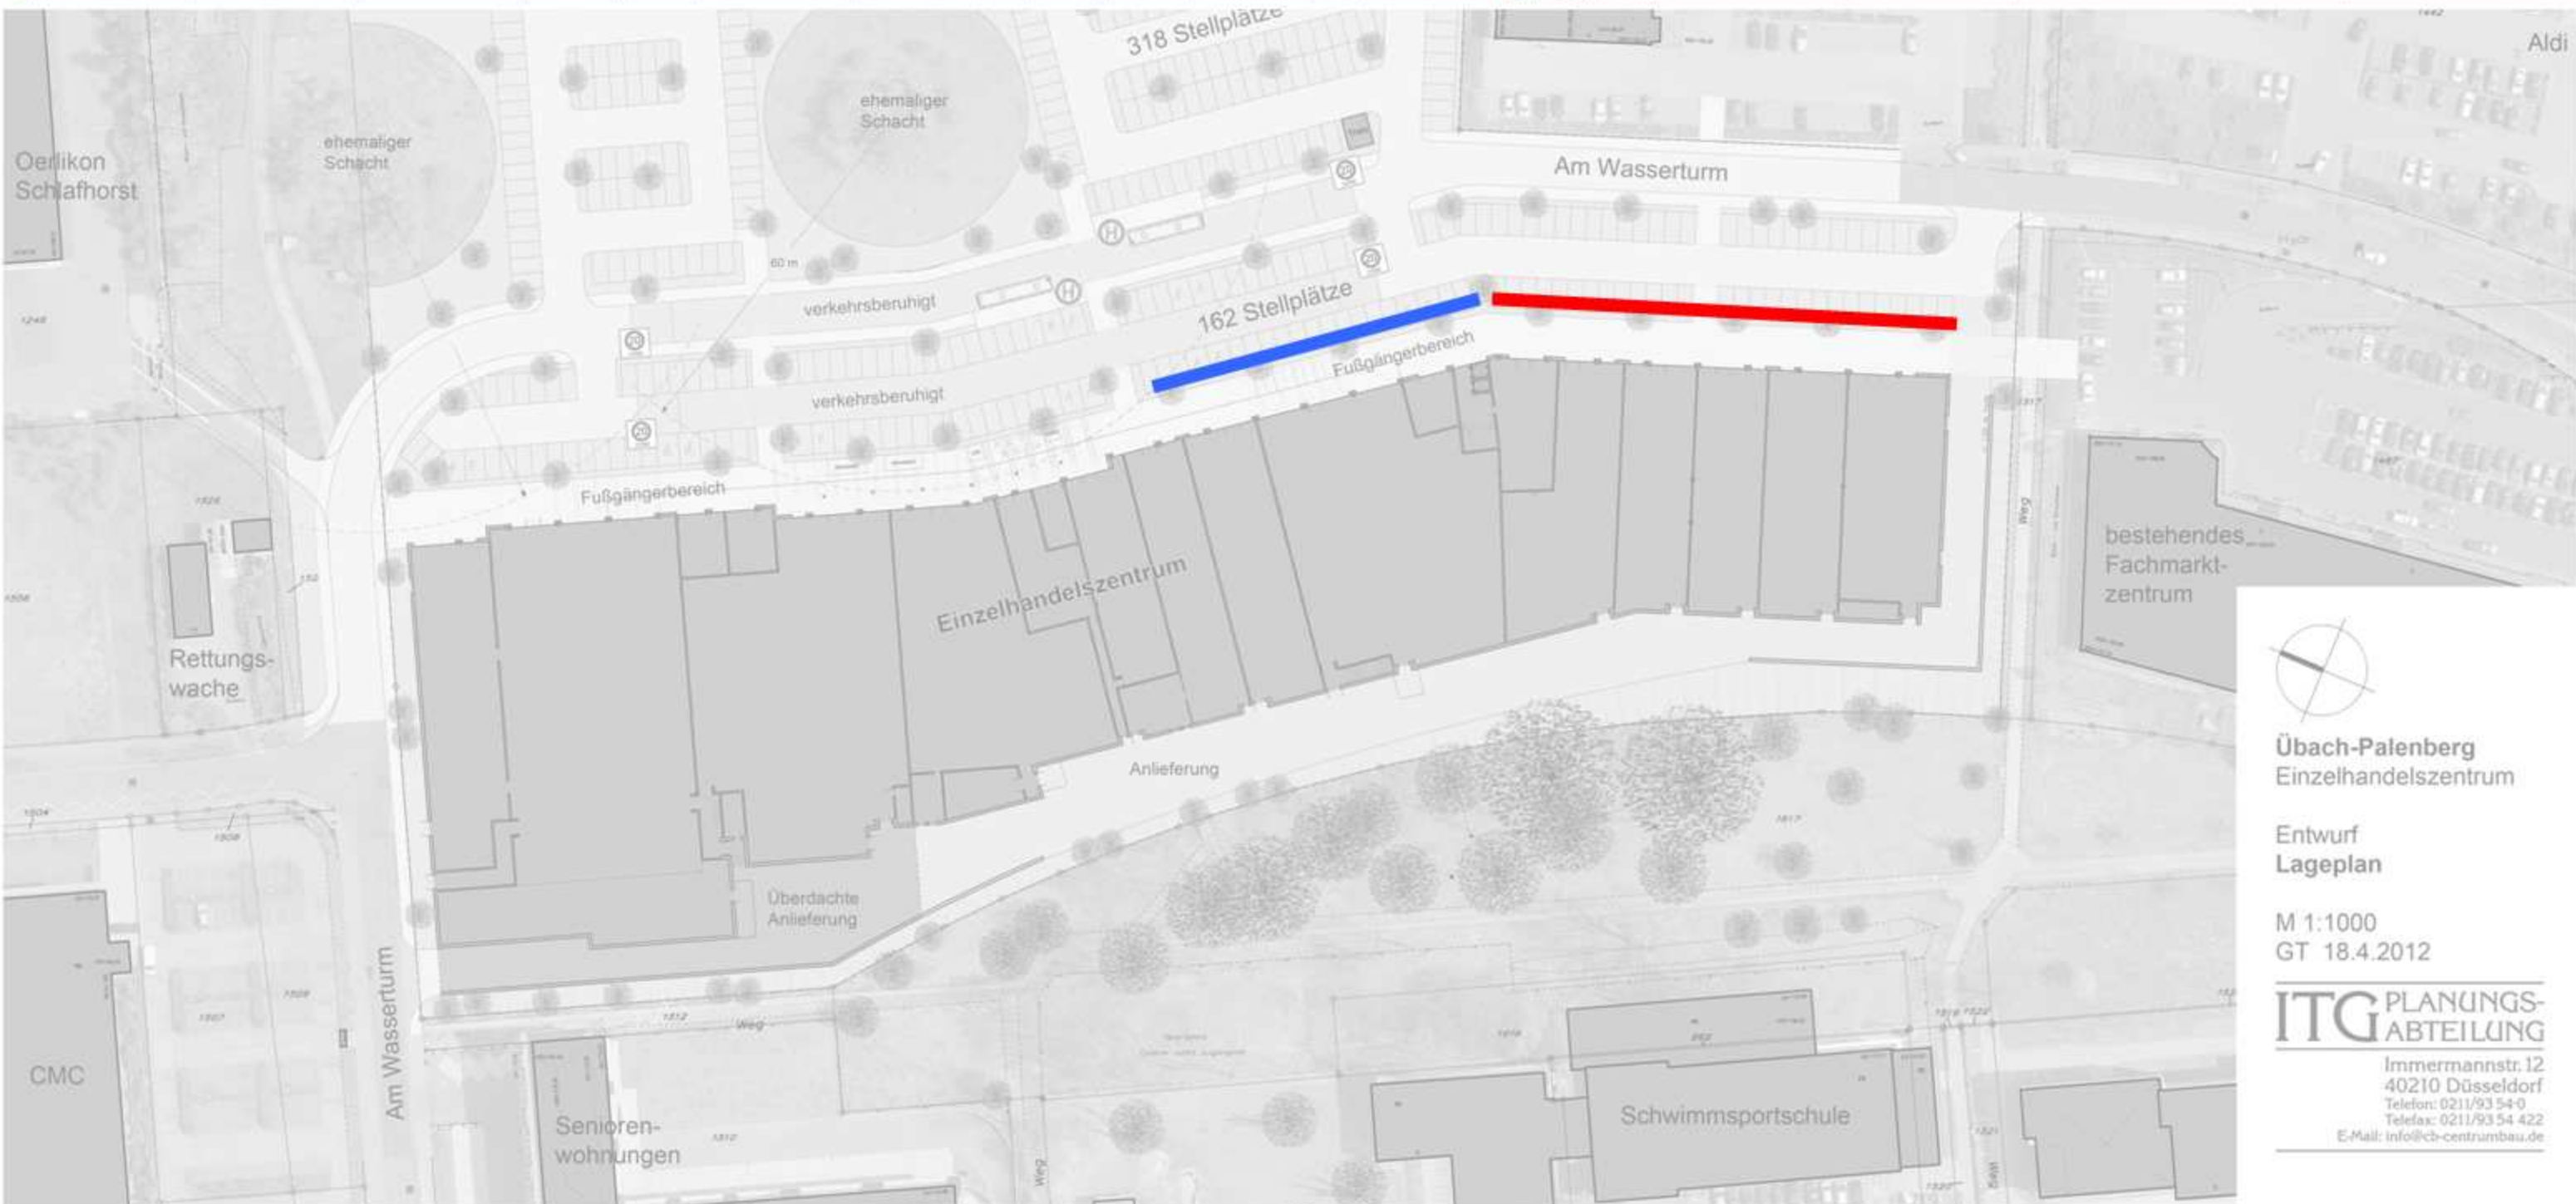


Übach-Palenberg
Einzelhandelszentrum

Entwurf
Lageplan

M 1:1000
GT 18.4.2012

ITG PLANUNGS-
ABTEILUNG

Immermannstr. 12
40210 Düsseldorf
Telefon: 0211/93 54 0
Telefax: 0211/93 54 422
E-Mail: info@cb-centrumbau.de

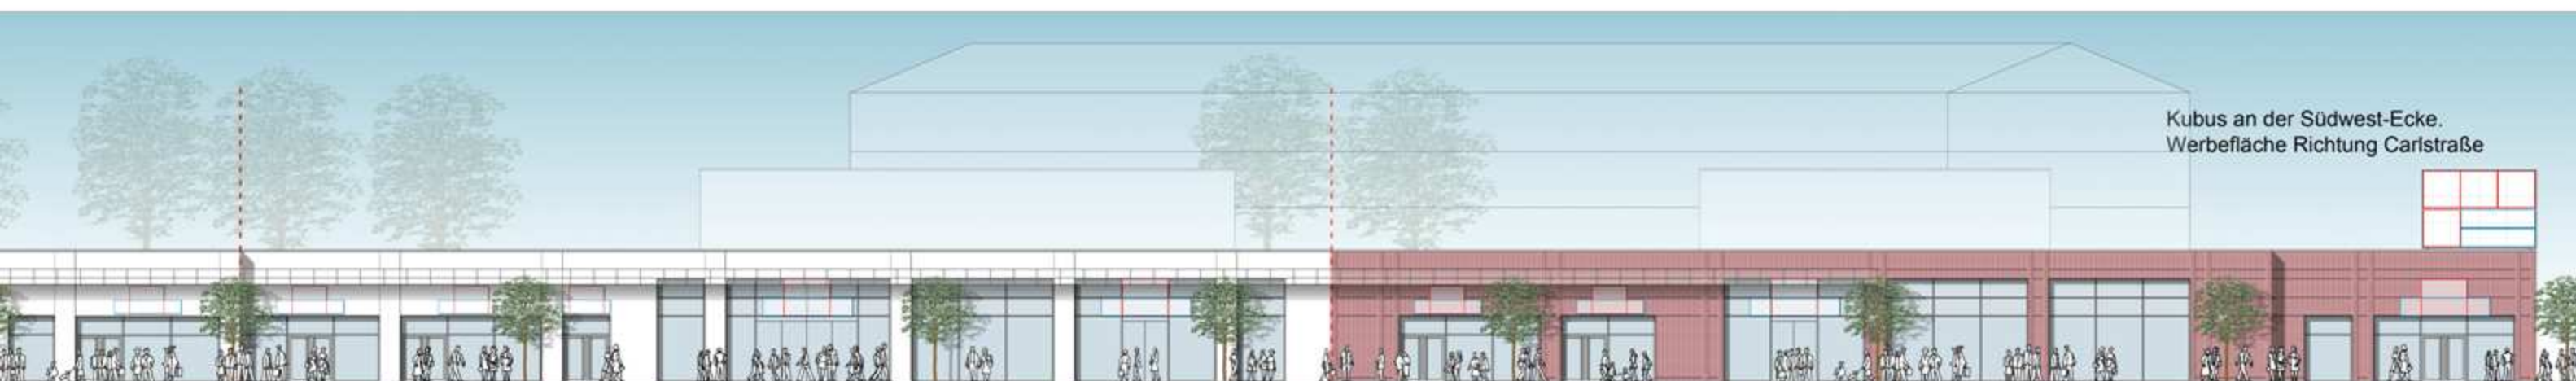

Die roten und blauen Rahmen sind Platzhalter für Werbeanlagen.




Übach-Palenberg
Einzelhandelszentrum


Entwurf
Lageplan

M 1:1000
GT 18.4.2012

ITG PLANUNGS-
ABTEILUNG

Immermannstr. 12
40210 Düsseldorf
Telefon: 0211/93 54-0
Telefax: 0211/93 54 422
E-Mail: info@cb-centrumbau.de

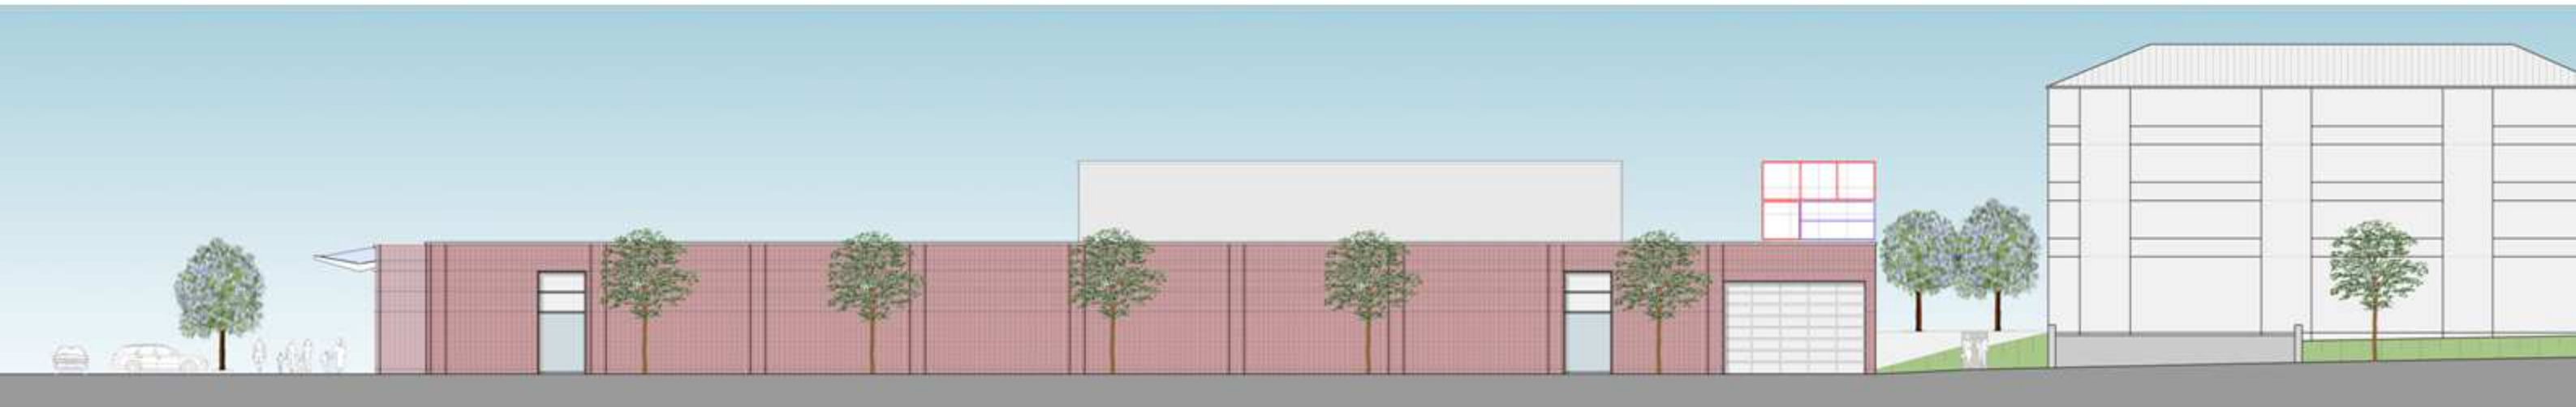

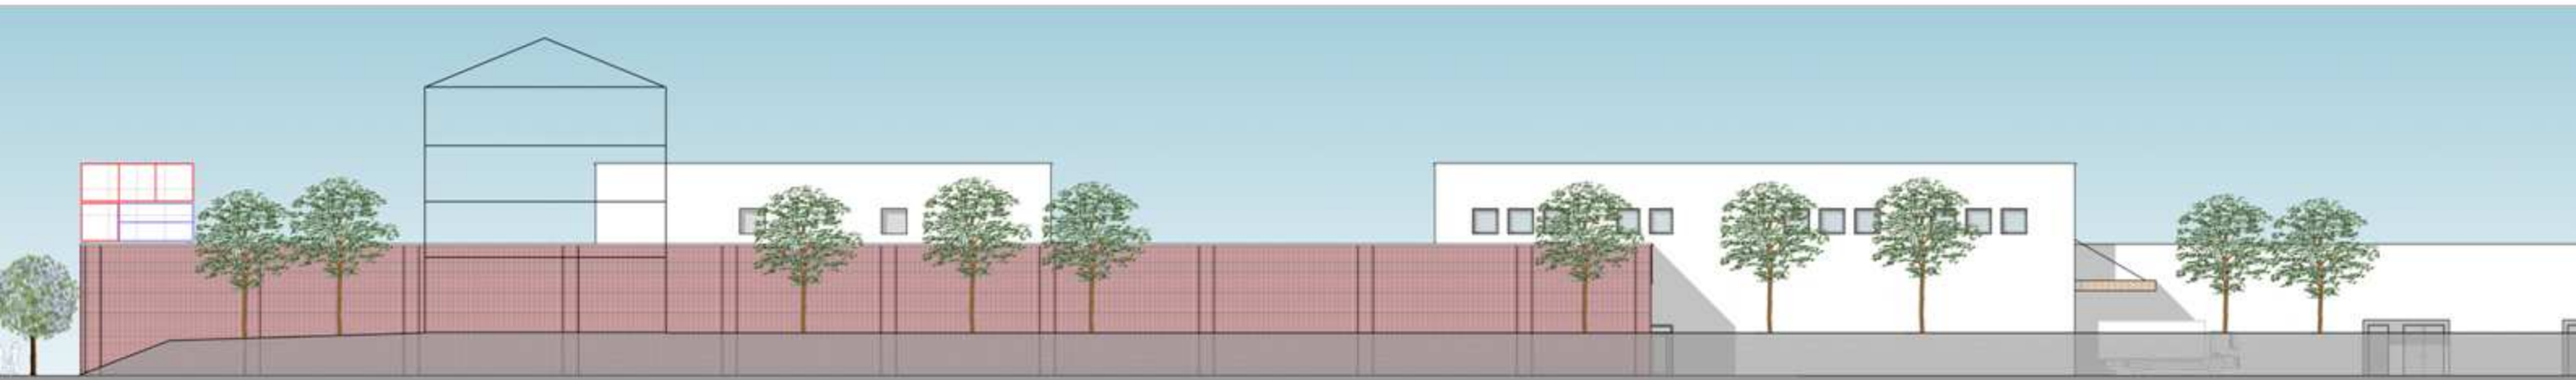



Übach-Palenberg
Einzelhandelszentrum


Entwurf
Lageplan


M 1:1000
GT 18.4.2012

ITG PLANUNGS-
ABTEILUNG

Immermannstr. 12
40210 Düsseldorf
Telefon: 0211/93 54 0
Telefax: 0211/93 54 422
E-Mail: info@cb-centrumbau.de

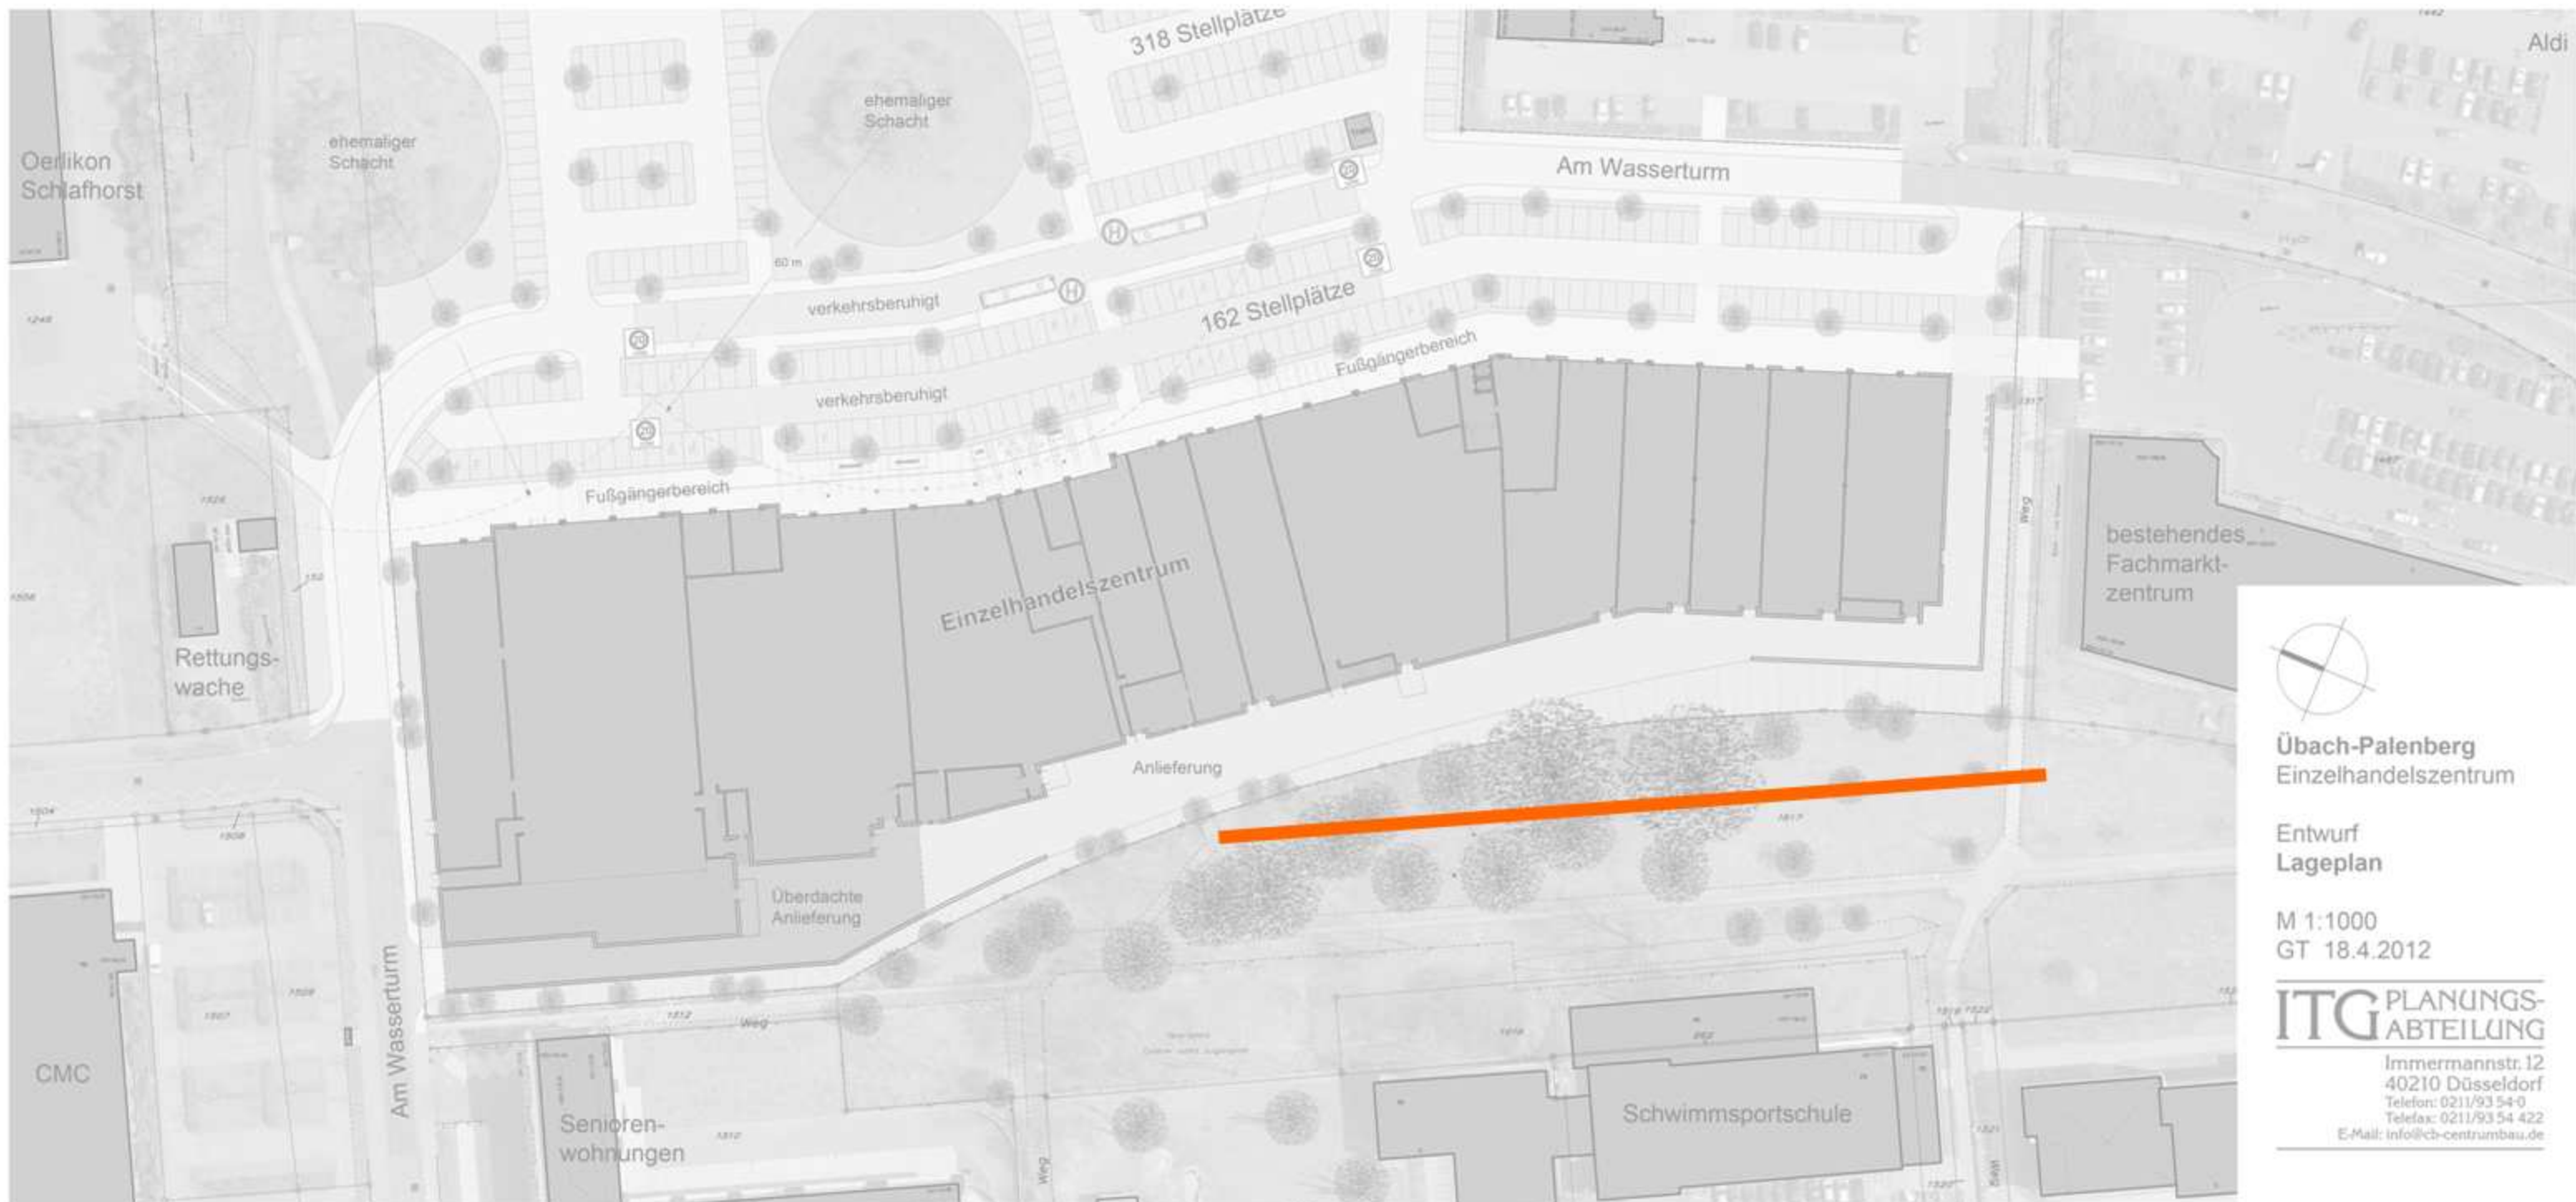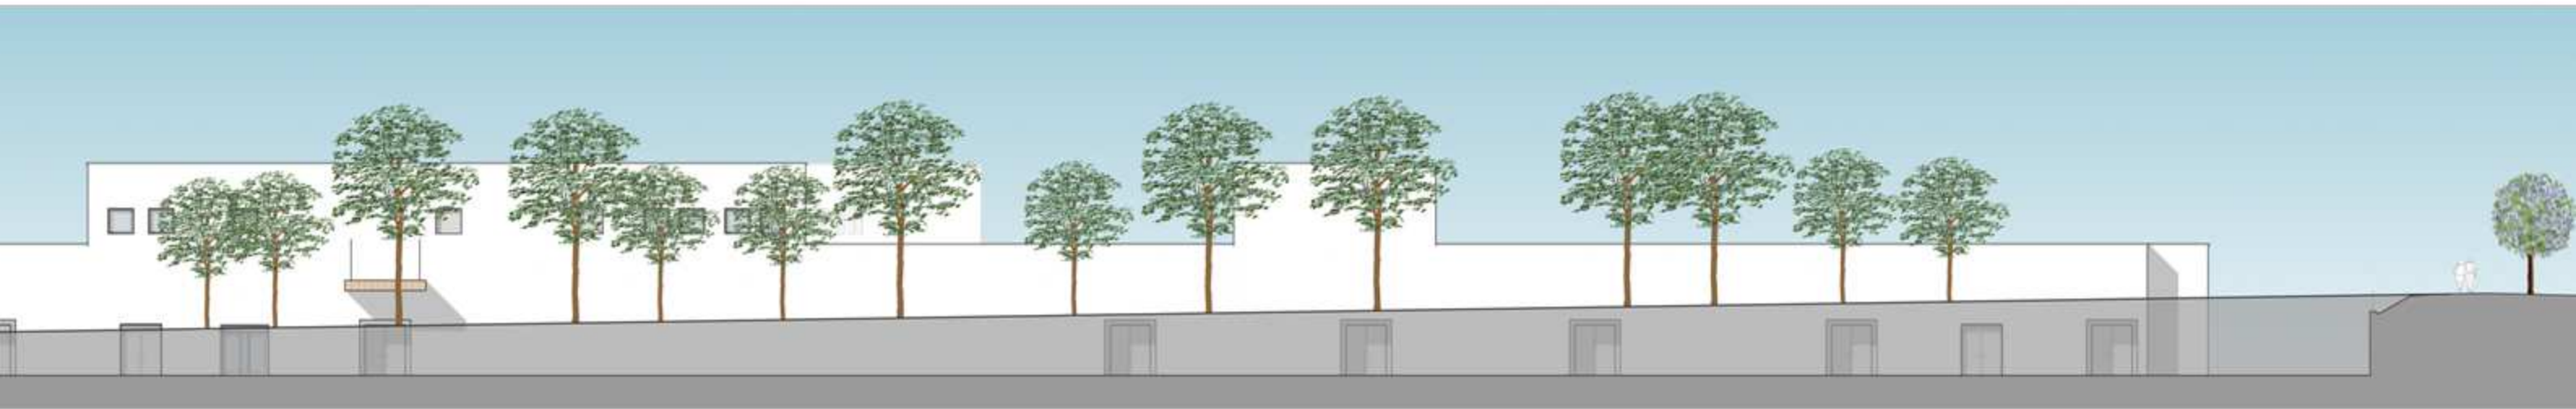

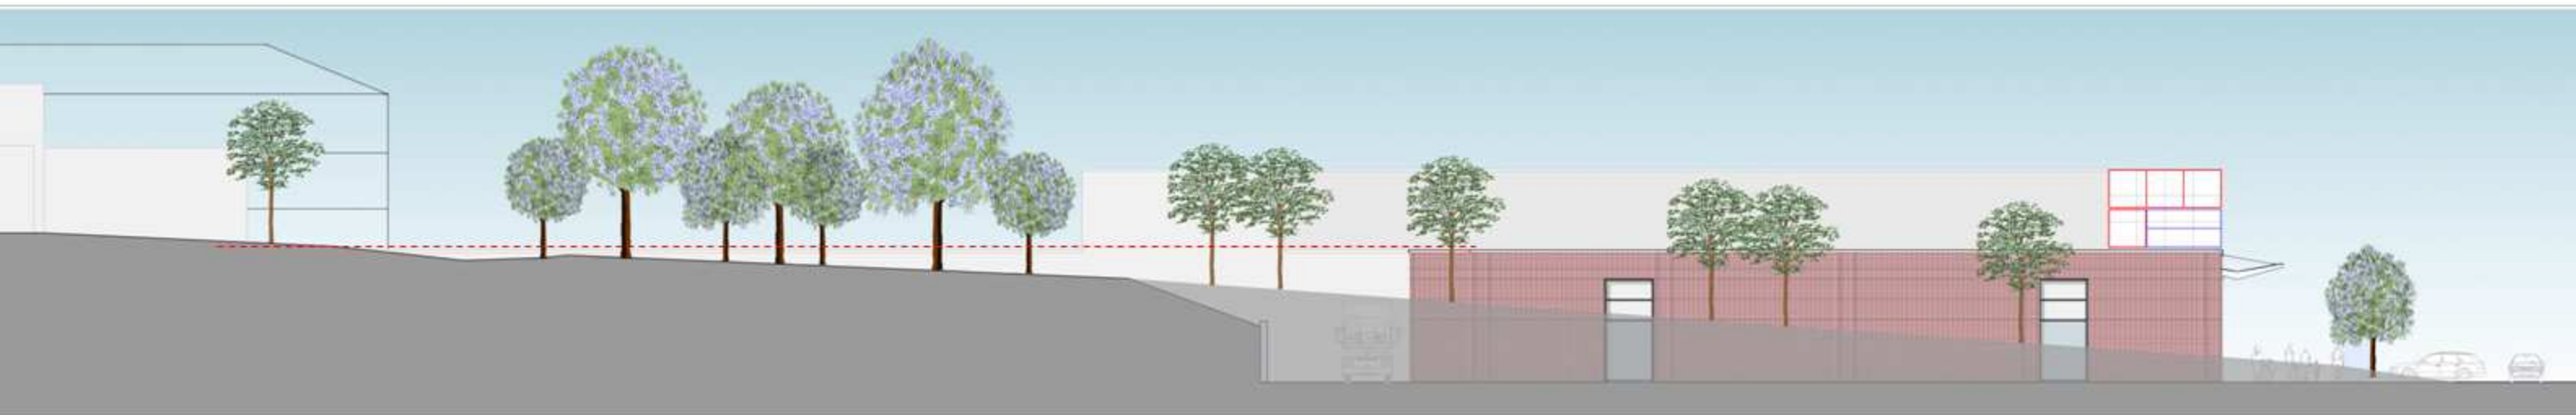

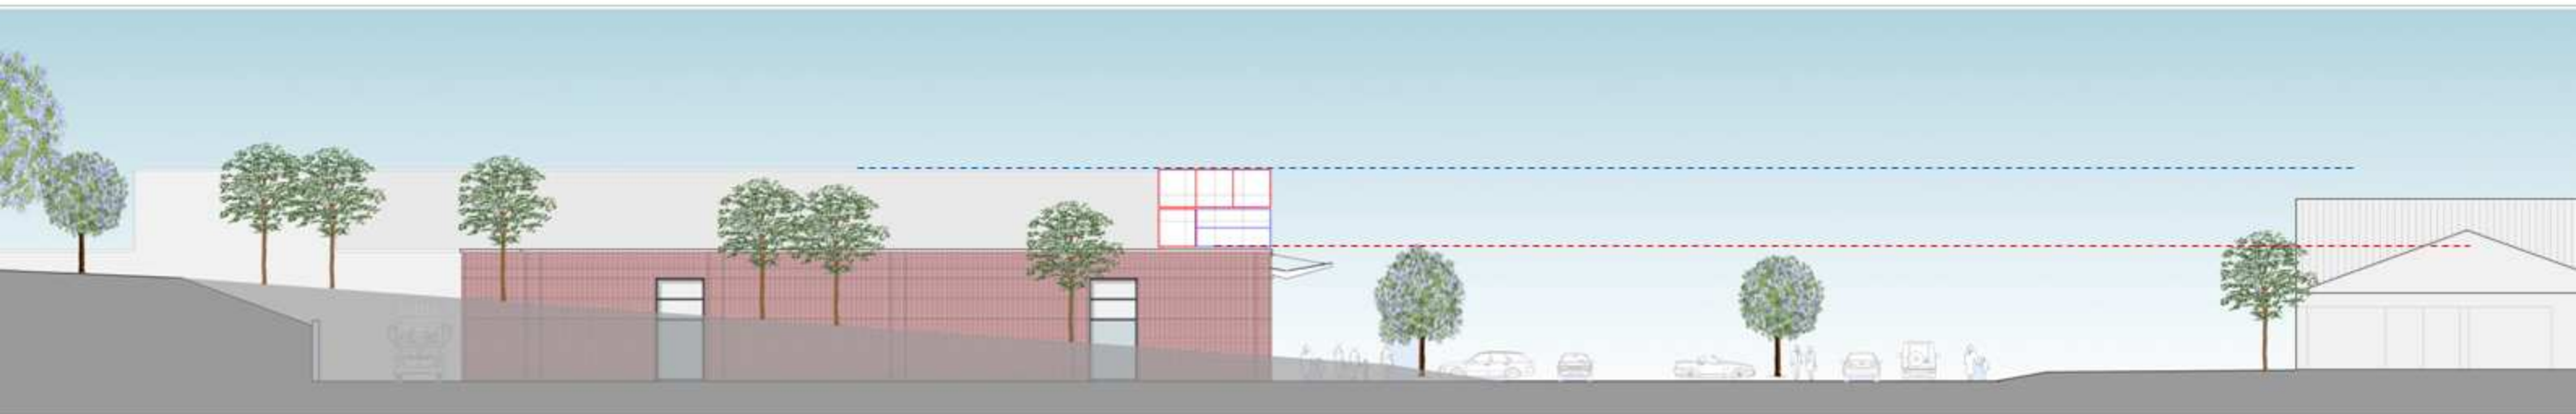

Kubus an der Südost-Ecke.
Werbefläche Richtung Kreisel



Eingangsansicht



Übach-Palenberg
Einzelhandelszentrum

Entwurf
Lageplan

M 1:1000
GT 18.4.2012


ITG PLANUNGS-
ABTEILUNG


Immermannstr. 12
40210 Düsseldorf
Telefon: 0211/93 54 0
Telefax: 0211/93 54 422
E-Mail: info@cb-centrumbau.de

Kubus an der Südost-Ecke.
Werbefläche Richtung Kreisel





Eingangsansicht

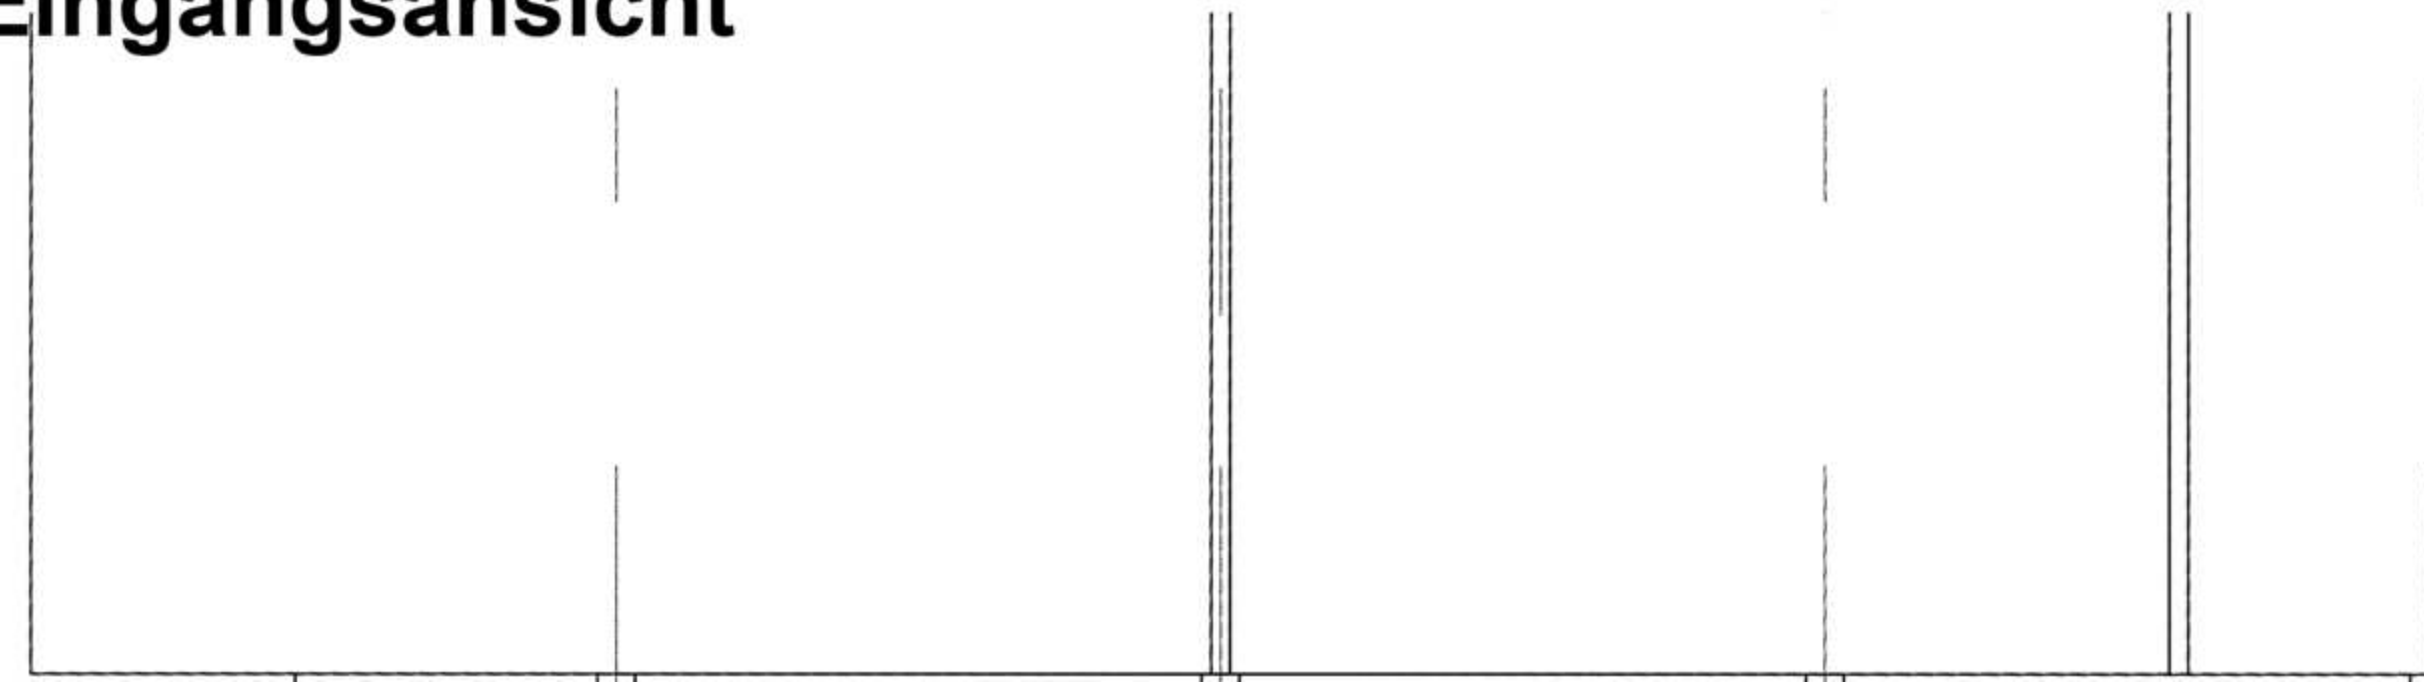

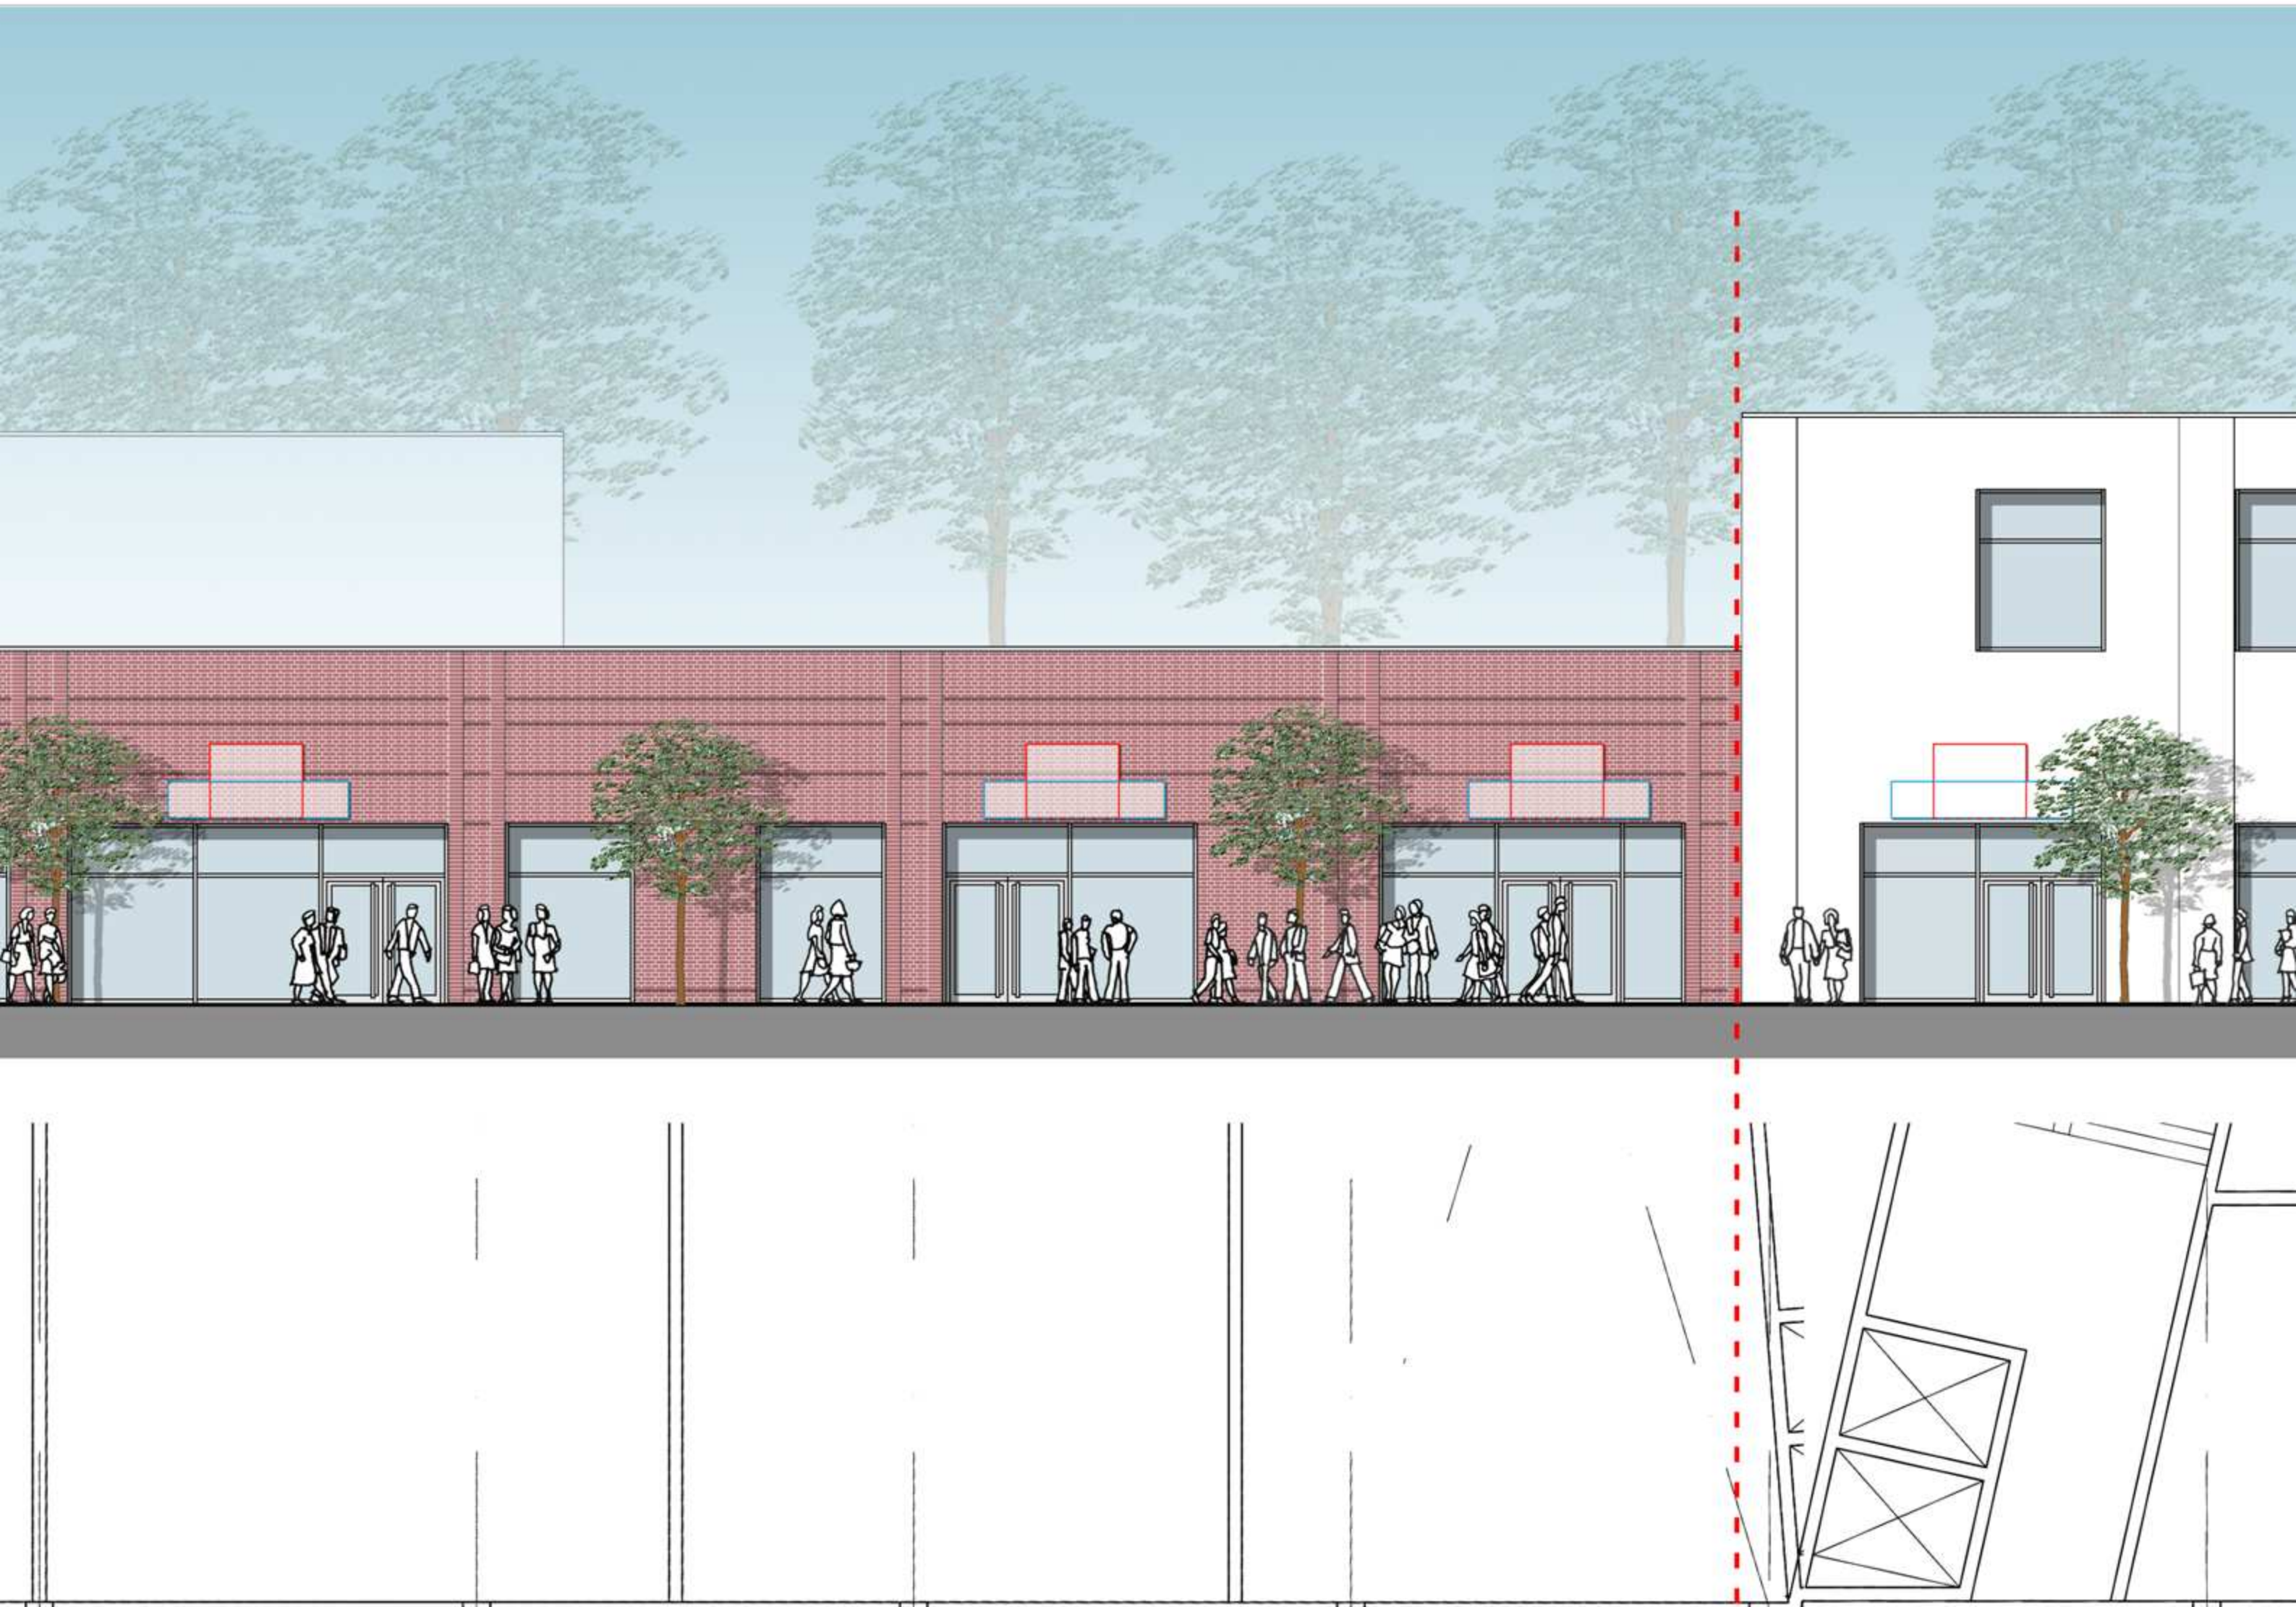



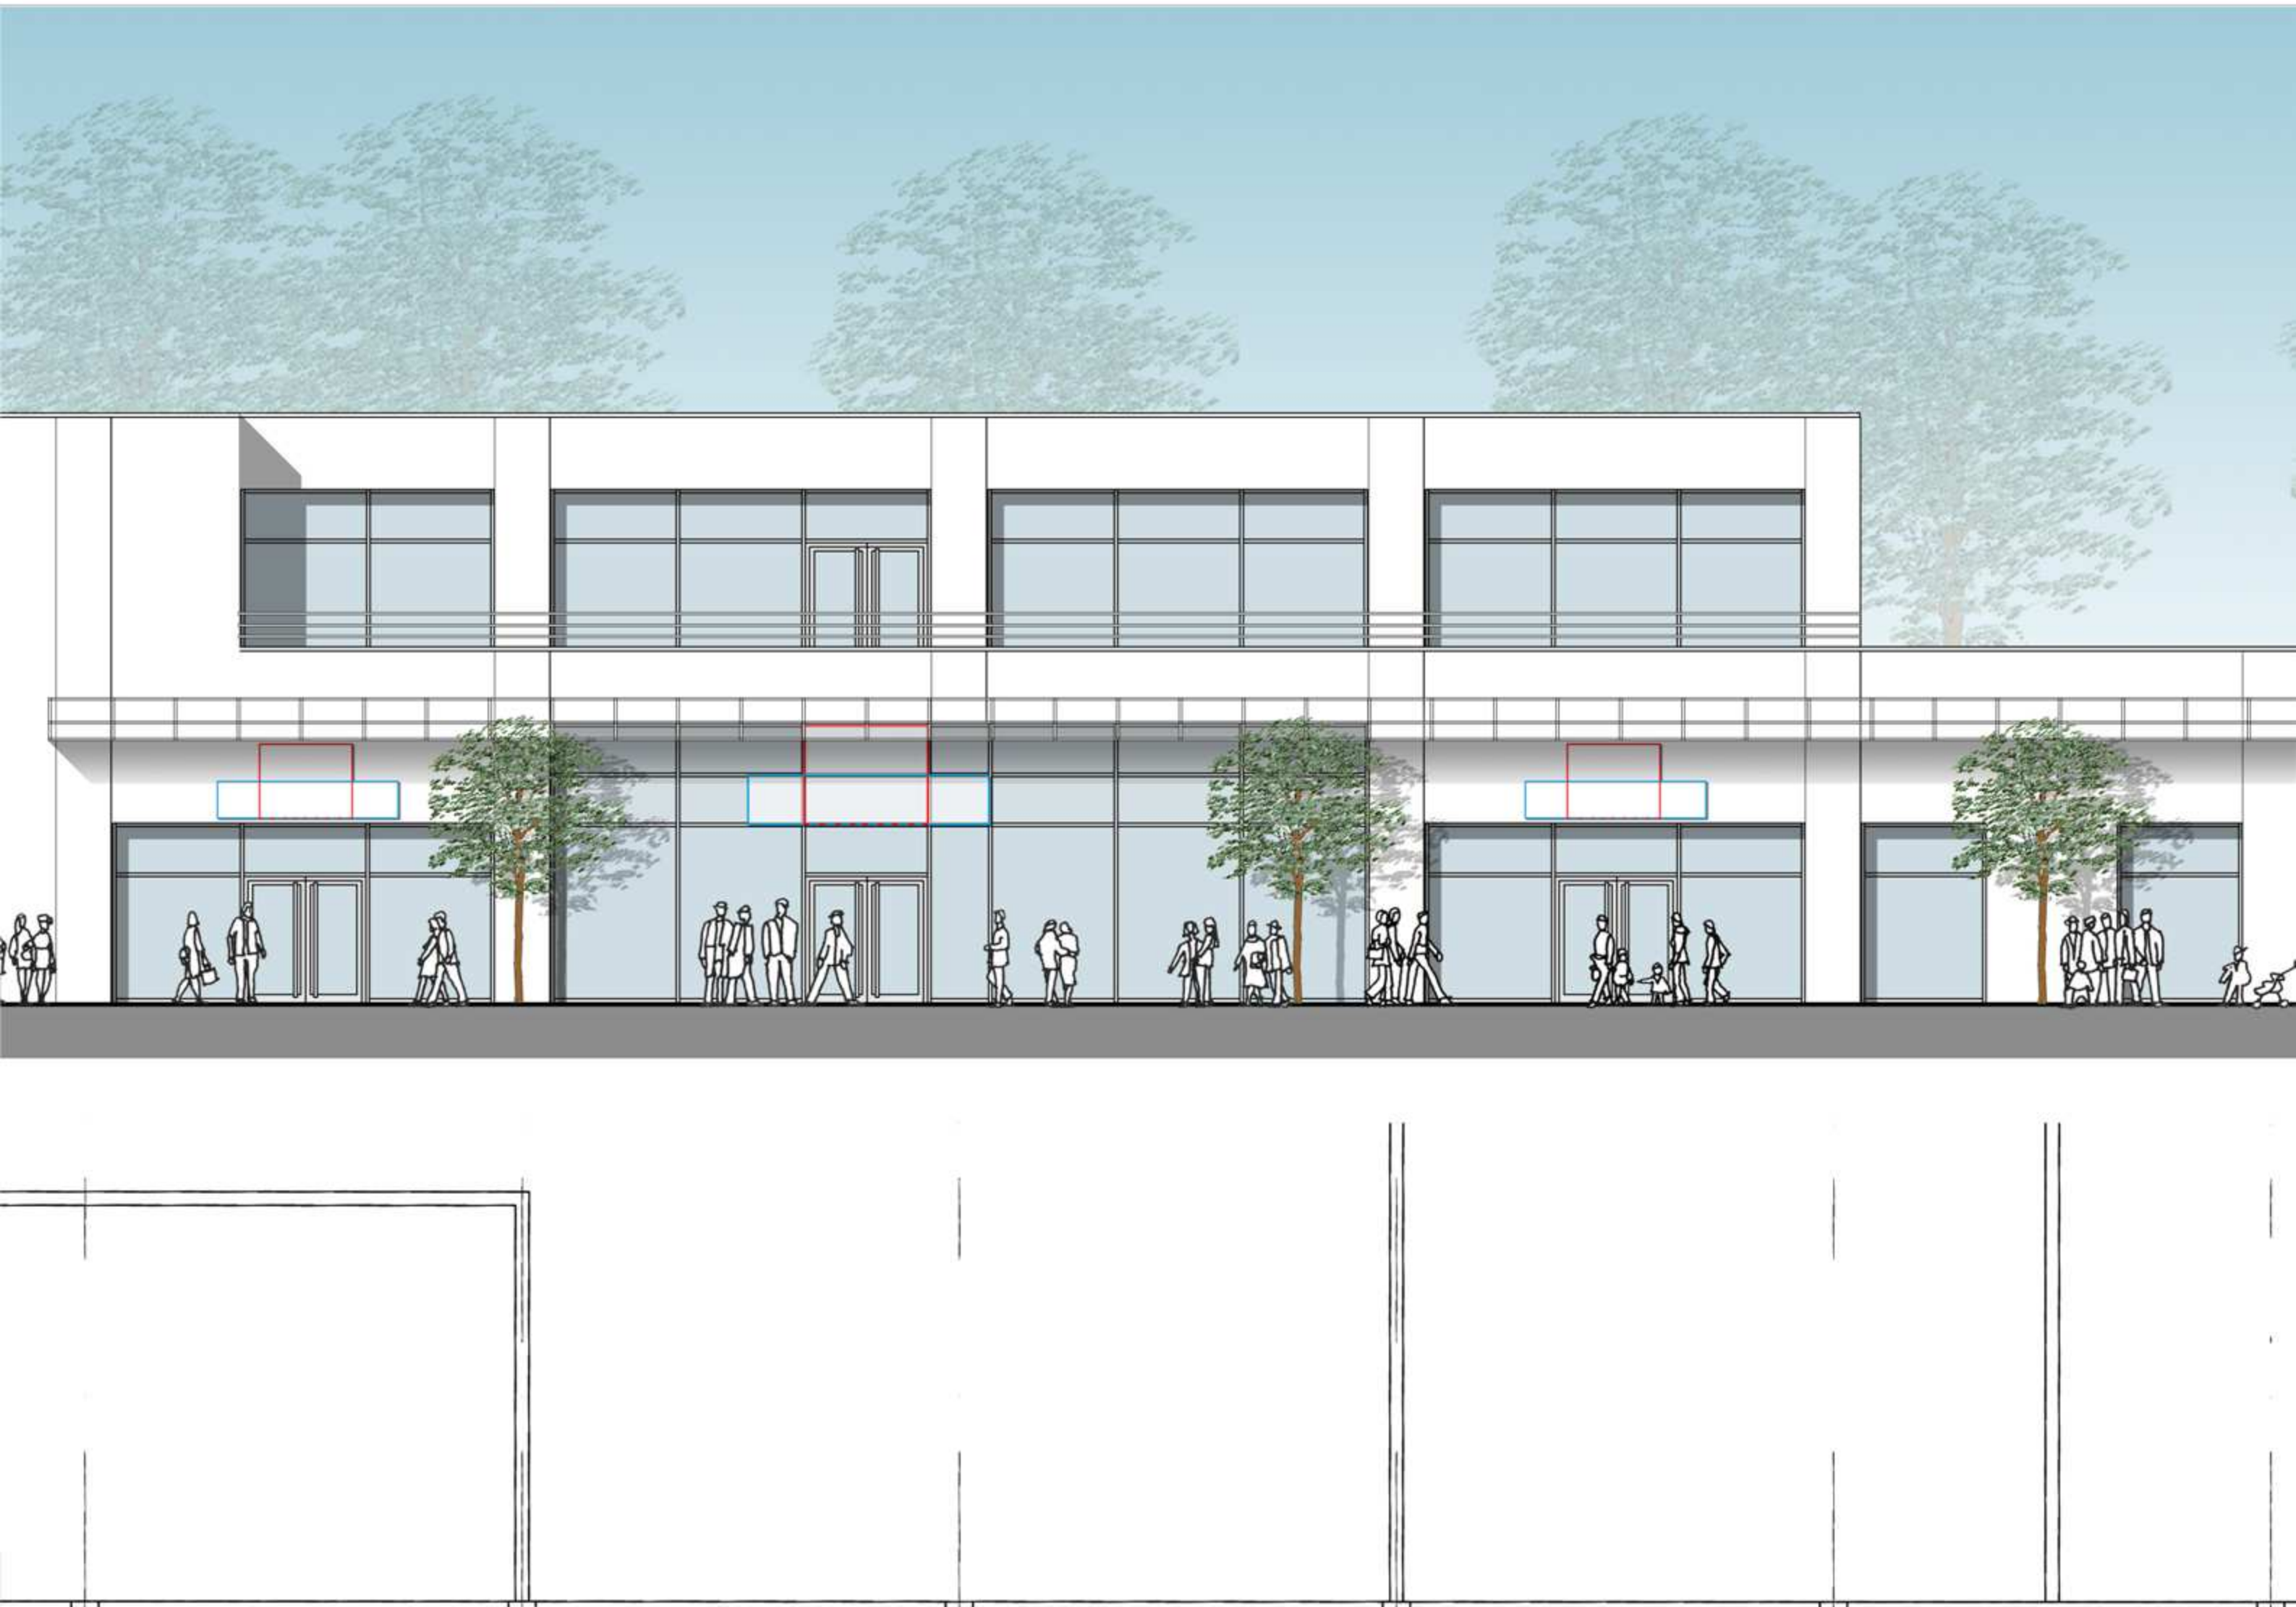

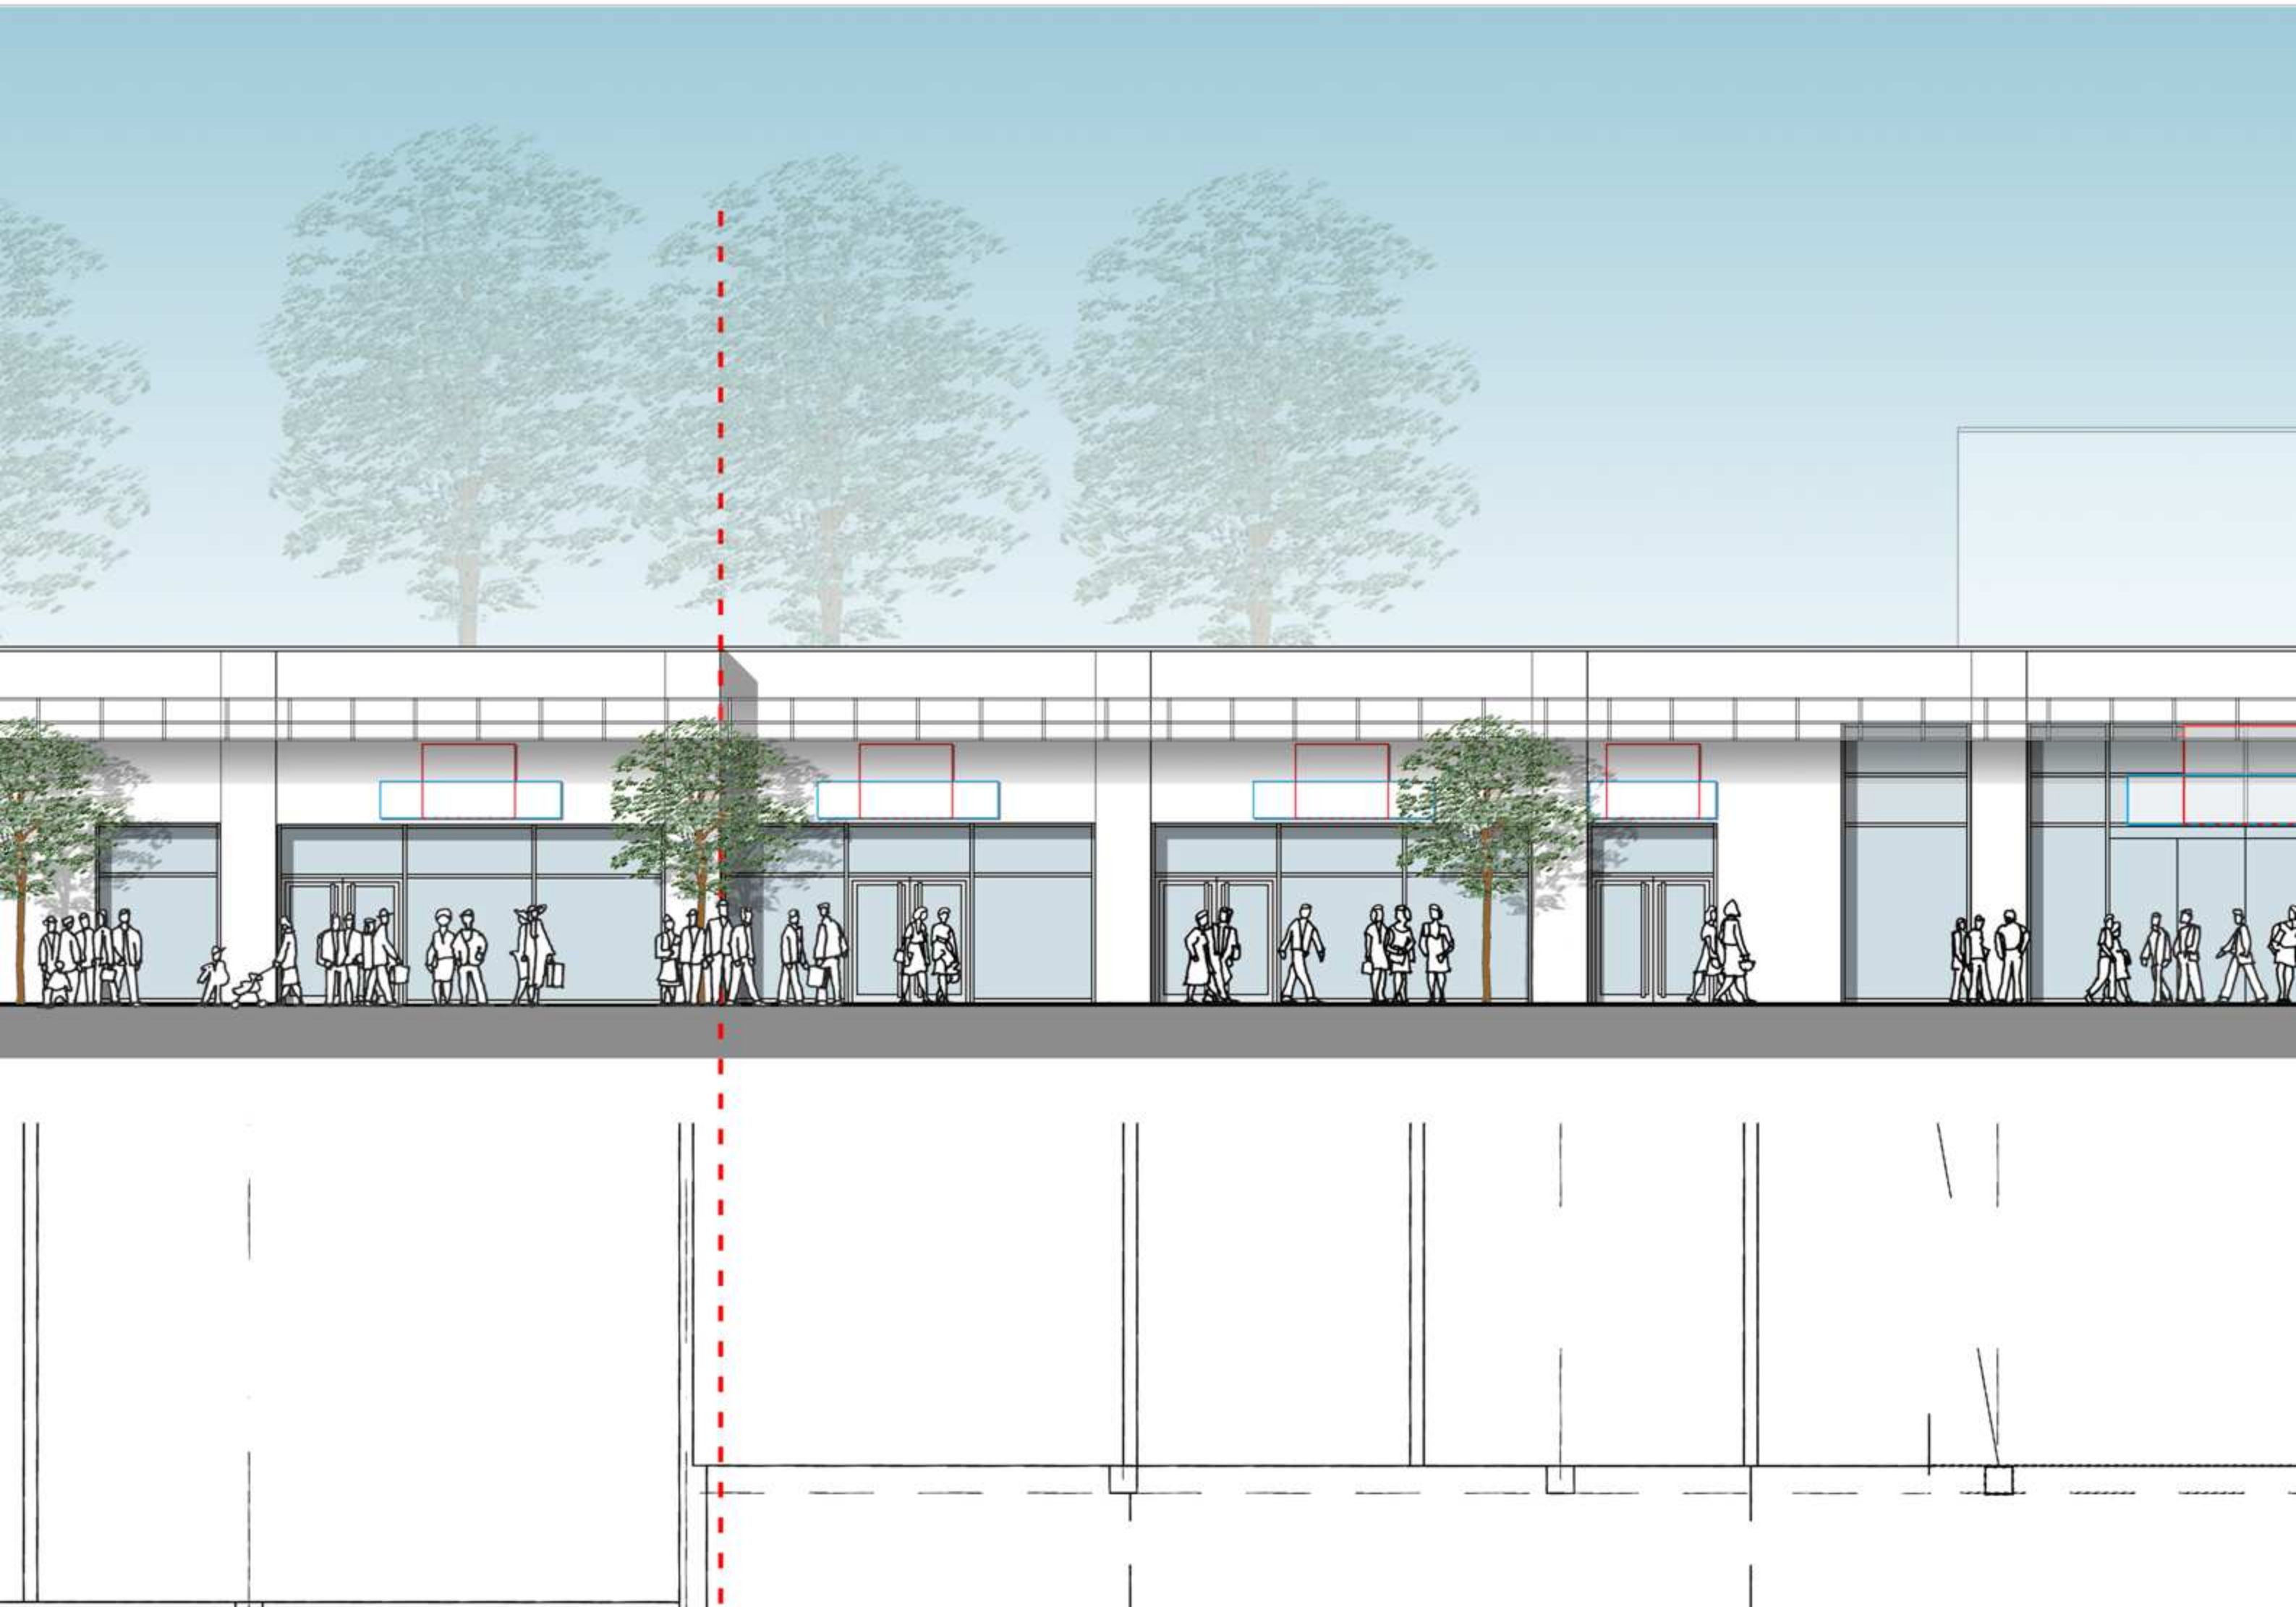






Kubus an der Südwest-Ecke.
Werbefläche Richtung Carlstraße



Die roten und blauen Rahmen
sind Platzhalter für Werbeanlagen.

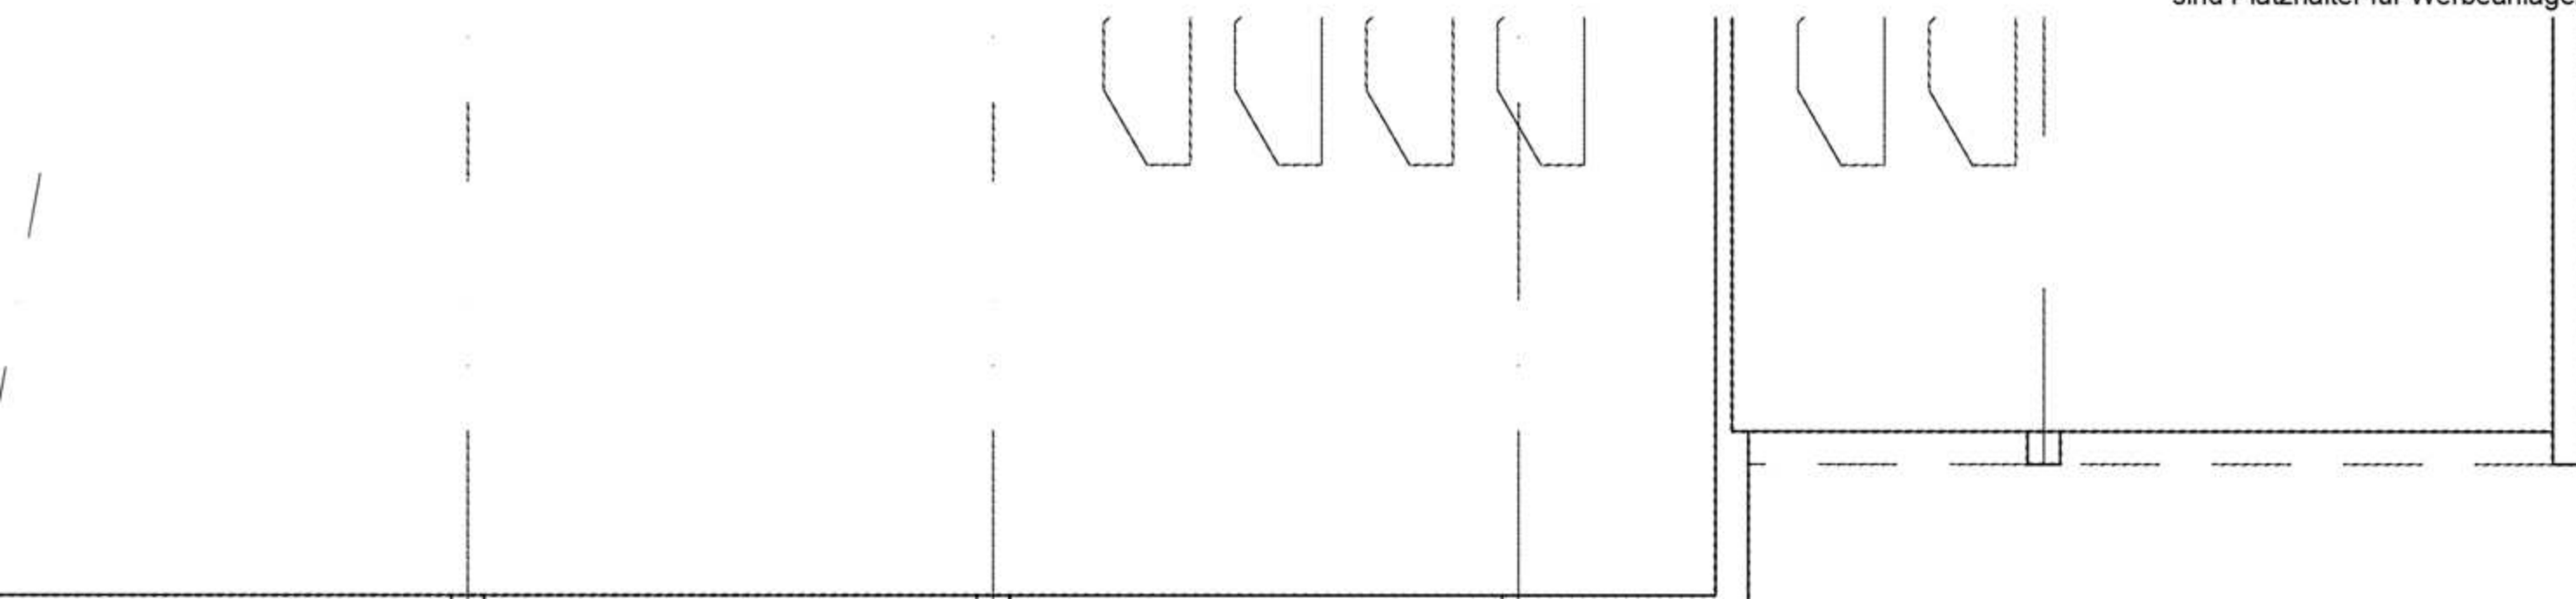












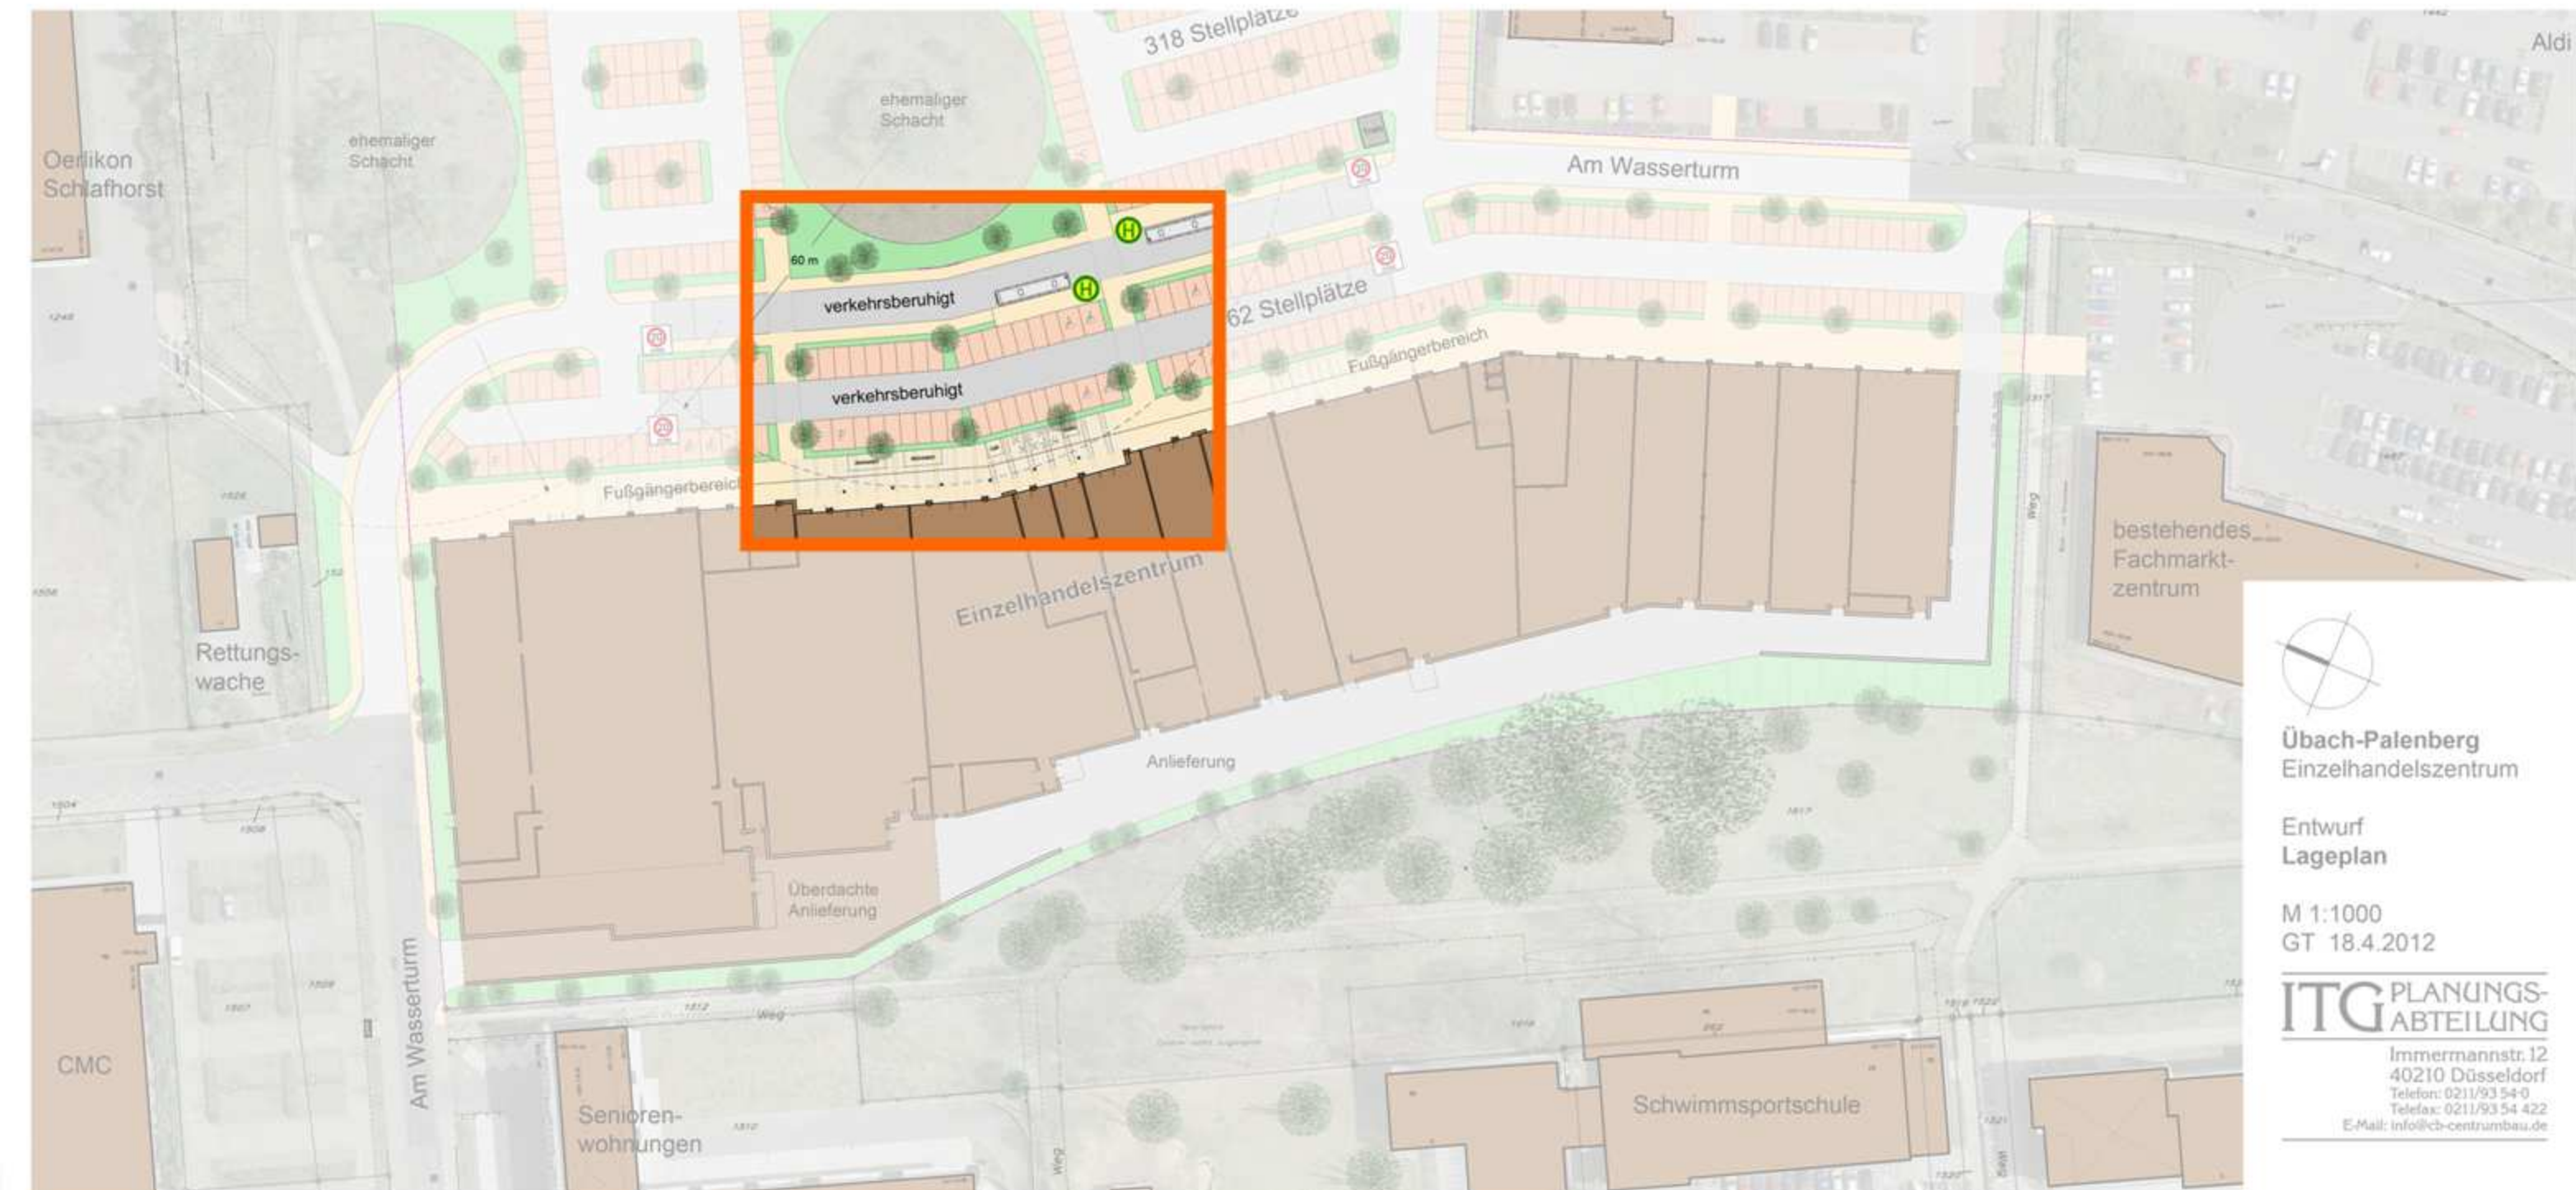



Übach-Palenberg
Einzelhandelszentrum

Maßstab 1:200
18.4.2012 / Mas.

ITG PLANUNGS-
ABTEILUNG
Immermannstr. 12
40210 Düsseldorf
Telefon: 0211/93 54-0
Telefax: 0211/93 54 422
E-Mail: info@cb-centrumbau.de







Vielen Dank für Ihr Interesse!

