


Stadt Übach - Palenberg

Lageplanausschnitt aus Kanalkataster

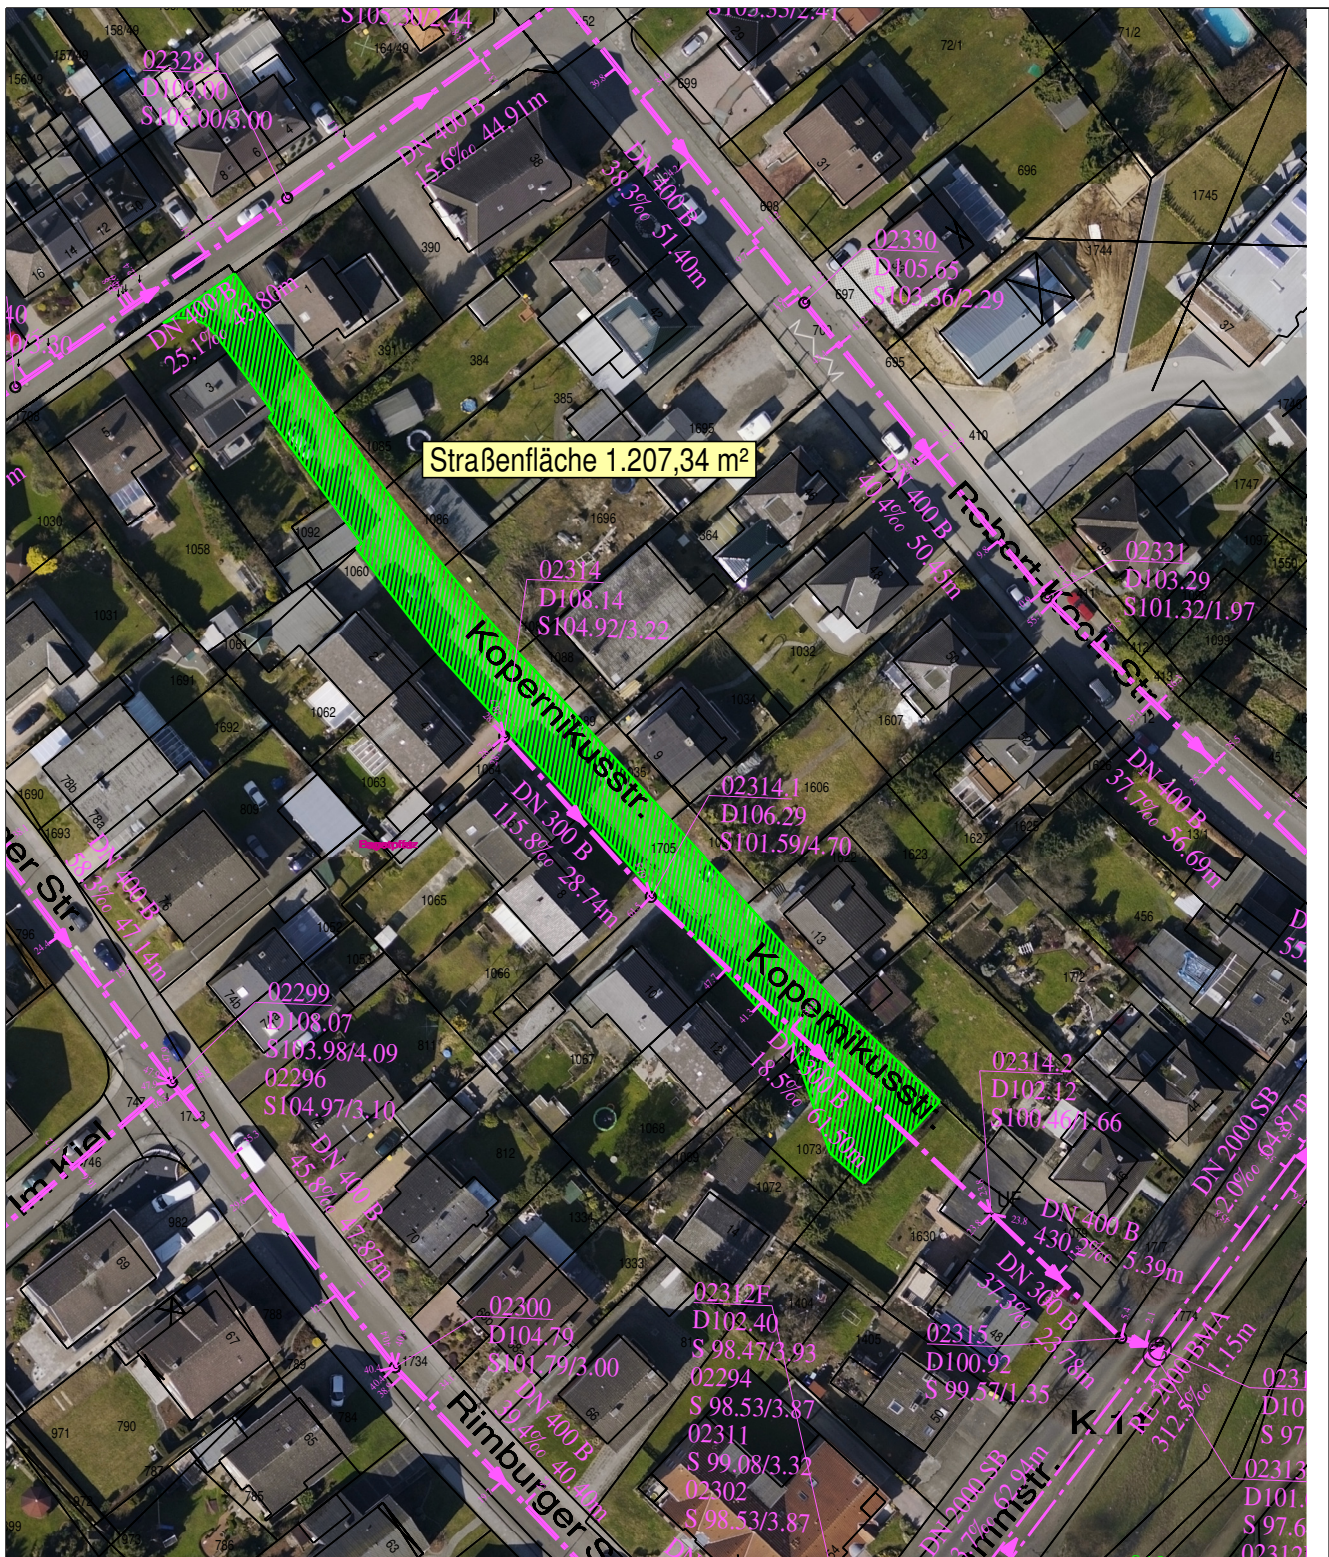

Maßstab : 1:1000
Datum : 29.8.2014
Bearbeiter : Wingen

Legende :

- Schmutzwasserkanal
- Regenwasserkanal
- Mischwasserkanal
- Mischwasserentlastung
- Druckleitung

Stadt Übach-Palenberg
Der Bürgermeister
FB 6, Hoch- und Tiefbau