




Stadt Übach - Palenberg

Lageplanausschnitt aus Kanalkataster

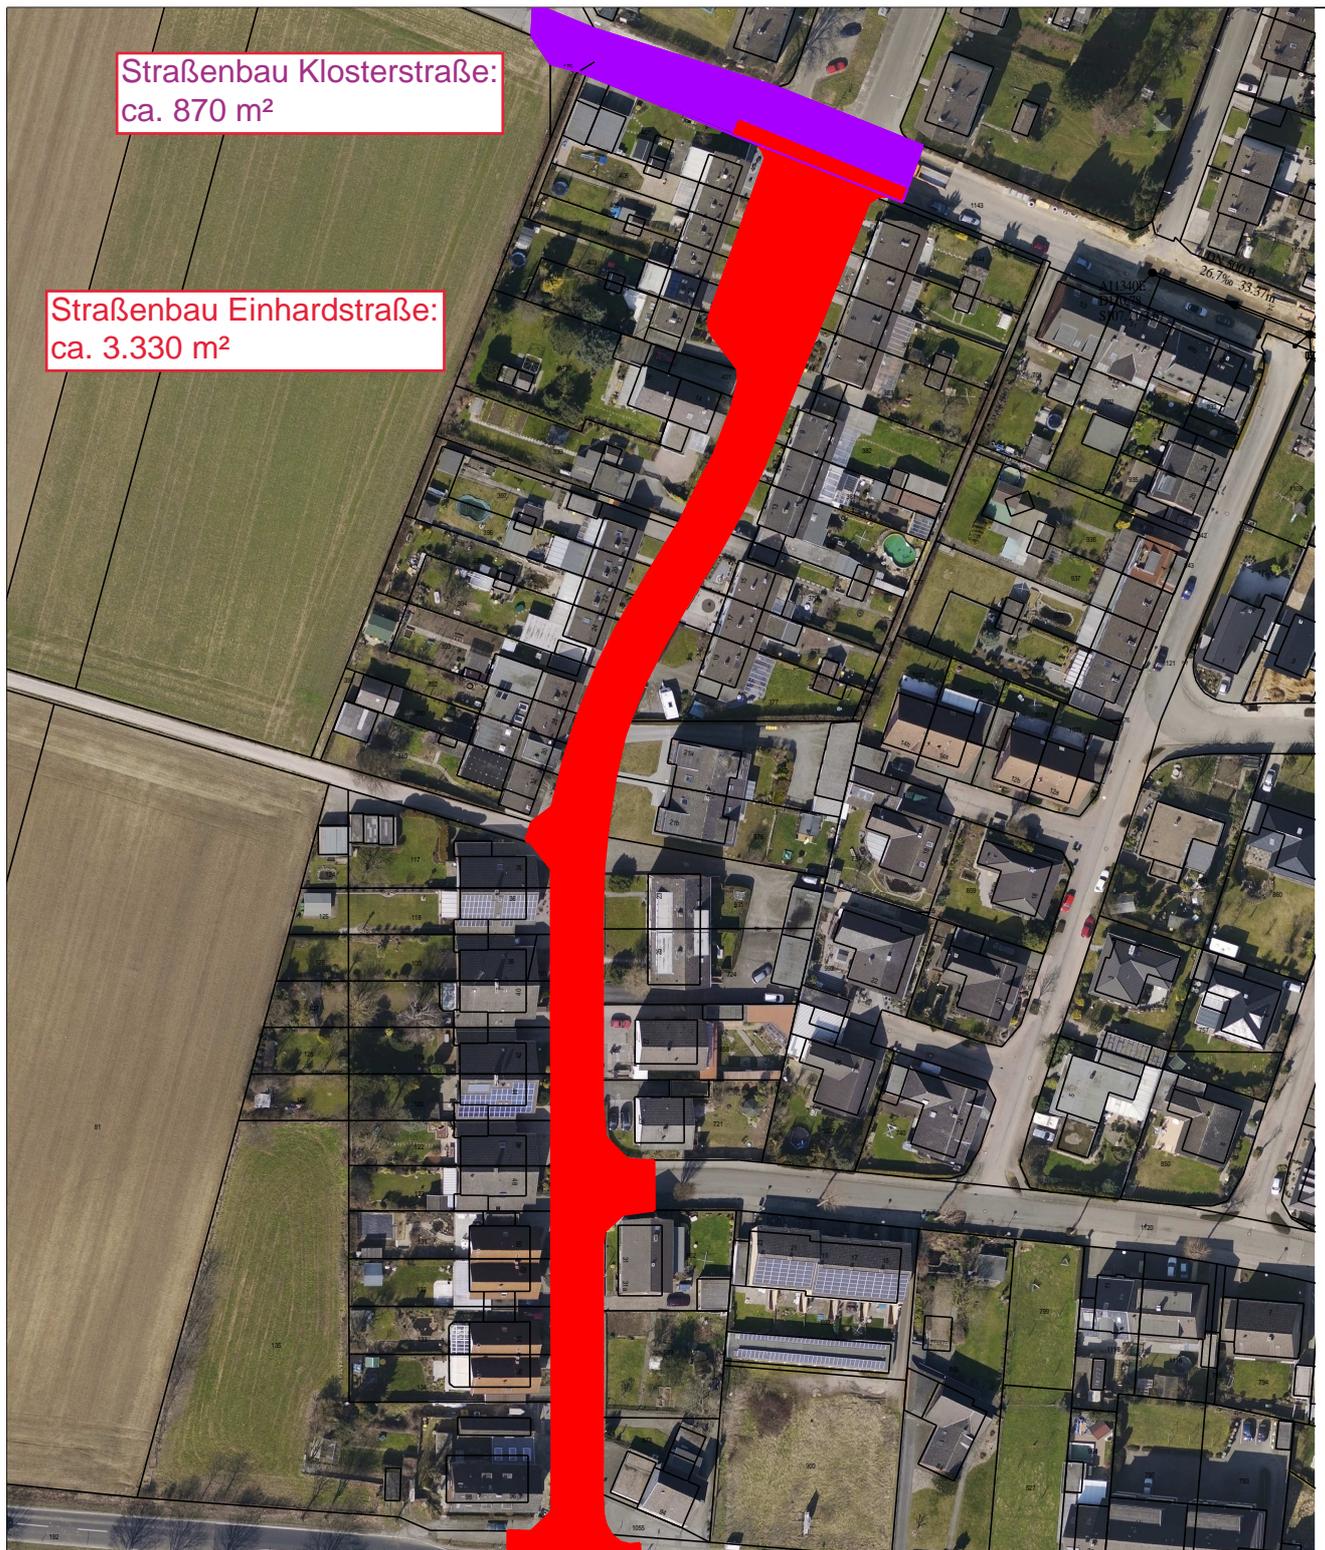

Straßenbau Klosterstraße:
ca. 870 m²

Straßenbau Einhardstraße:
ca. 3.330 m²

Die genaue Lage der Kanalisation ist vor Ort zu erkunden

Maßstab : 1:1500
Datum : 7.3.2017
Bearbeiter : PS

Legende :

-  Schmutzwasserkanal
-  Regenwasserkanal
-  Mischwasserkanal
-  Mischwasserentlastung
-  Druckleitung

Stadt Übach-Palenberg
Der Bürgermeister
FB 6, Hoch- und Tiefbau