


Stadt Übach - Palenberg

Lageplanausschnitt aus Kanalkataster

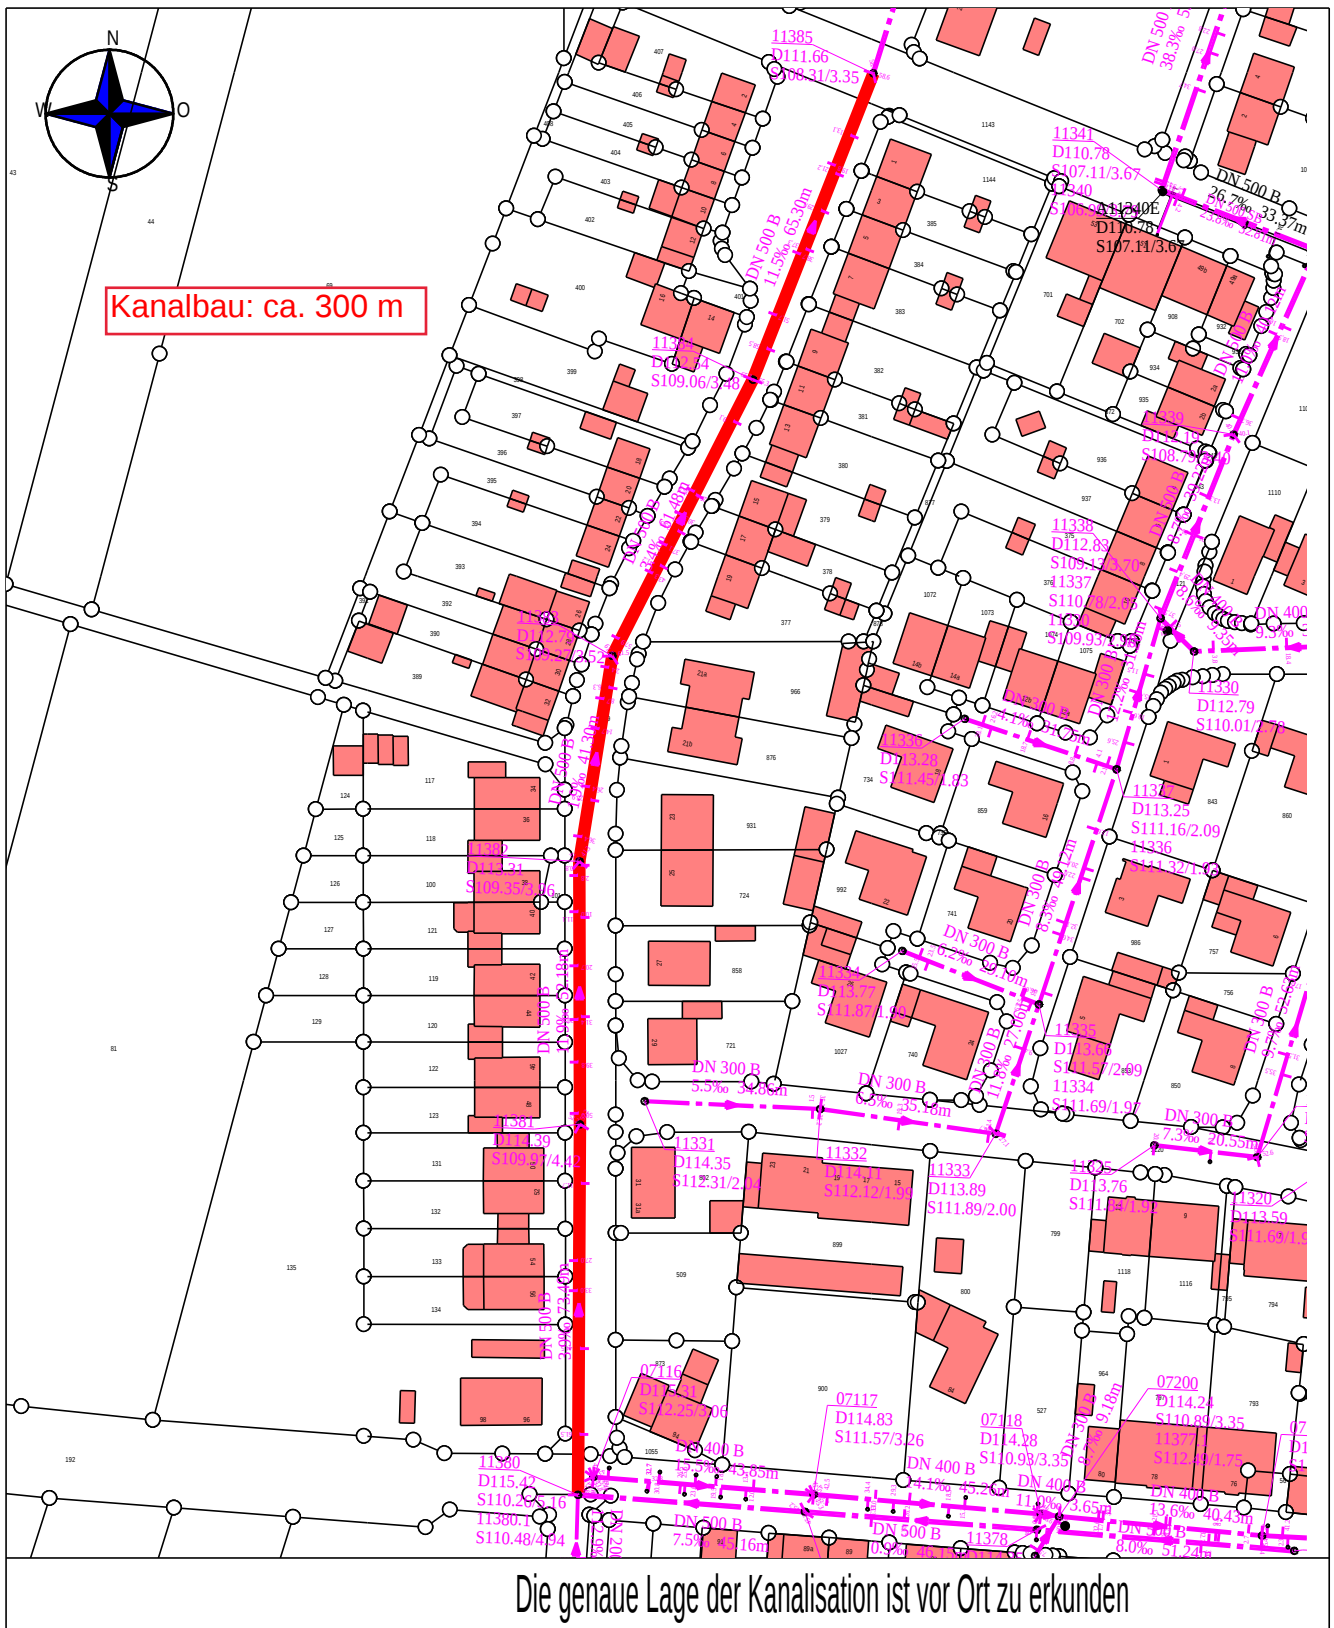

Maßstab : 1:1500
Datum : 19.1.2017
Bearbeiter : PS

Legende :

Stadt Übach-Palenberg
Der Bürgermeister
FB 6, Hoch- und Tiefbau