


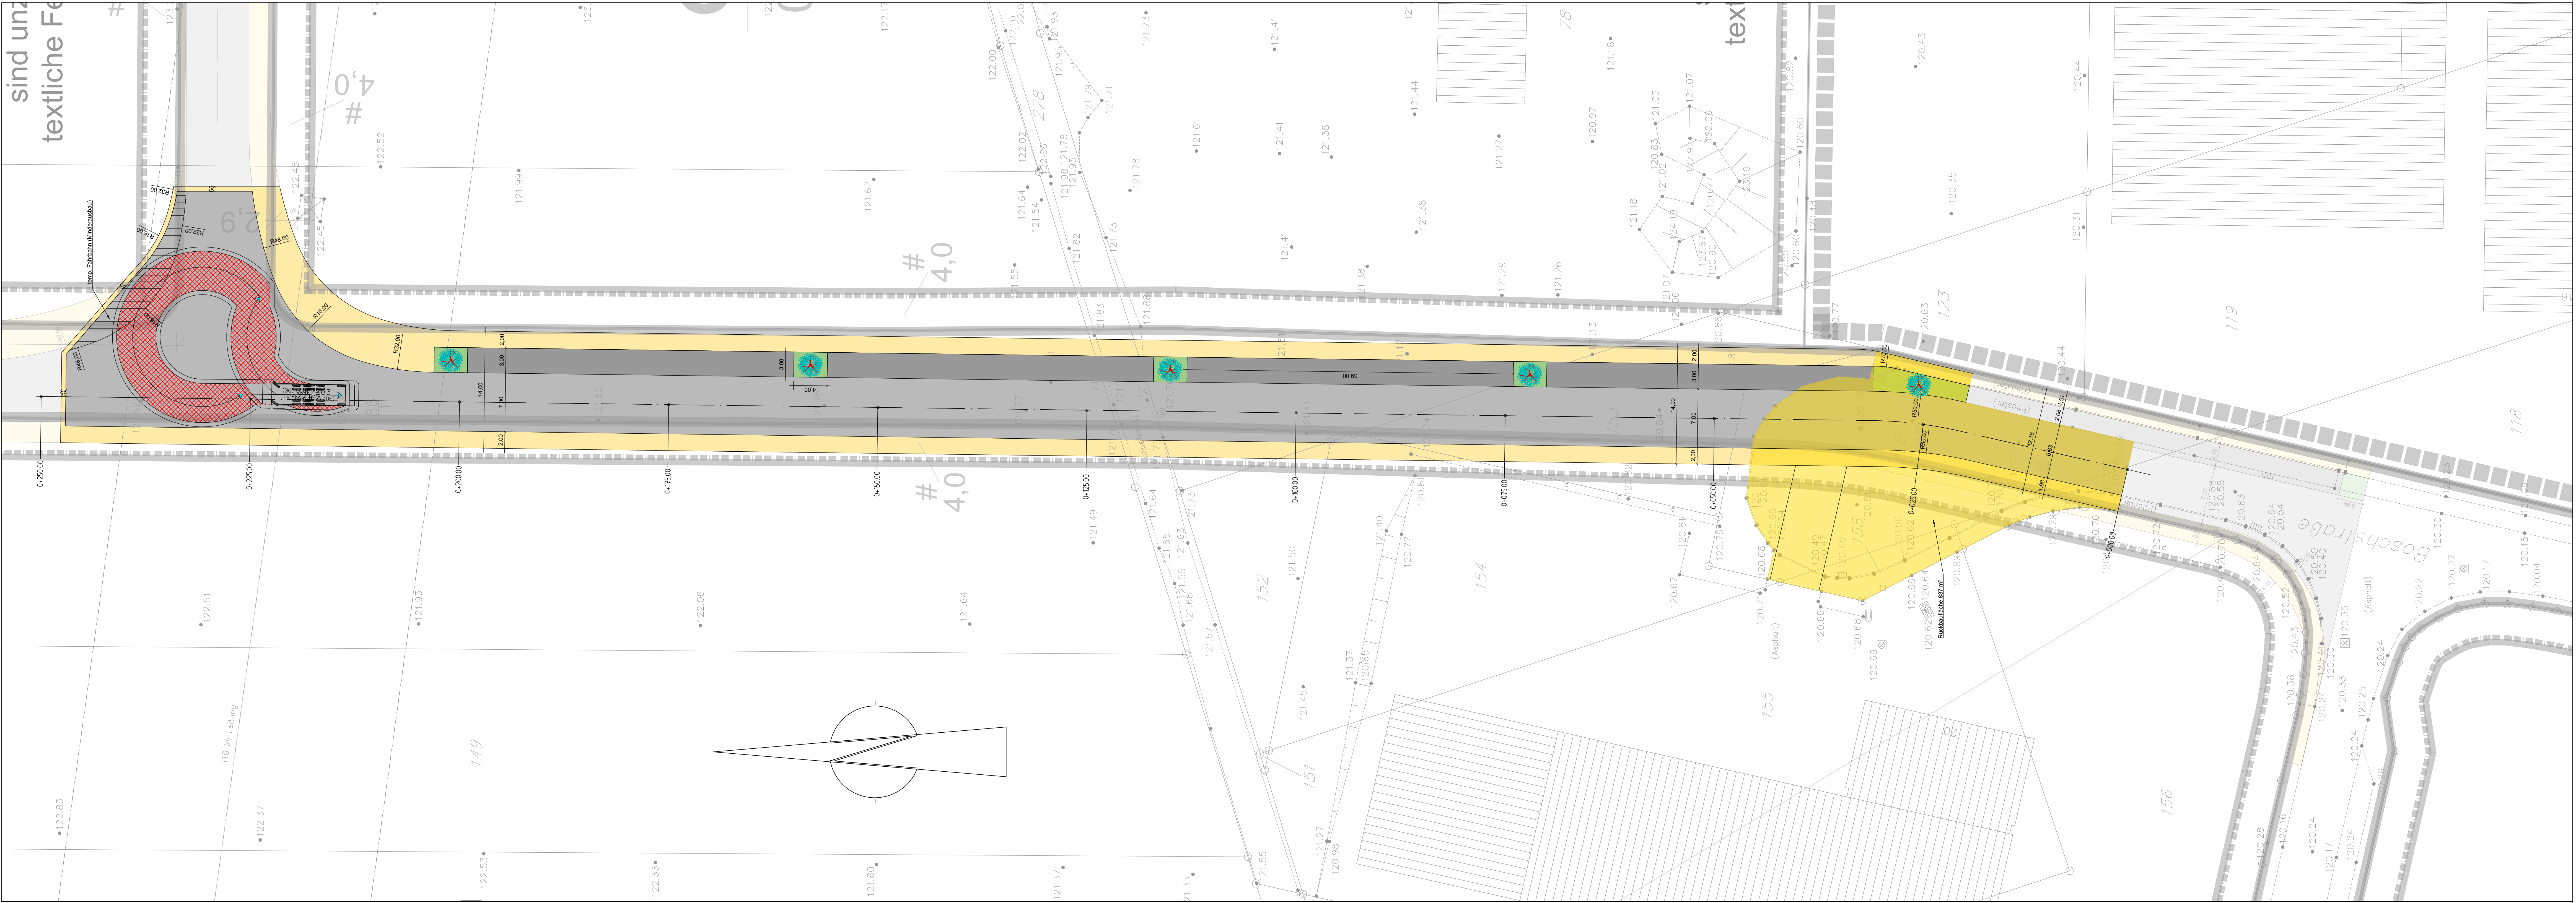

LEGENDE, Straße, geplant	
	Asphalt
	öffentliche Grünfläche
	Pflaster Gehweg
	Parkspur
	Rückbaufäche

Index	Änderung	Datum	Planer

Planer: LEINFELDER INGENIEURE GMBH Beratende Ingenieure für Tiefbautechnik Zur Pumpstation 1 42781 Haan  Tel.: 02129 / 375 328-0 Fax: 02129 / 375 328-24		Auftraggeber: Stadt Übach-Palenberg Rathausplatz 4 52531 Übach-Palenberg
Haan, am 27.09.2019		

STADT Übach-Palenberg

Innere Erschließung - Weißenhaus

Straßenlageplan

Planungsstufe: Entwurf		Status: Vorabzug	Datum: 27.09.2019	
Projektnr: 19621	Zeichner: MJ	Planer: MJ	Maßstab: 1:250	