



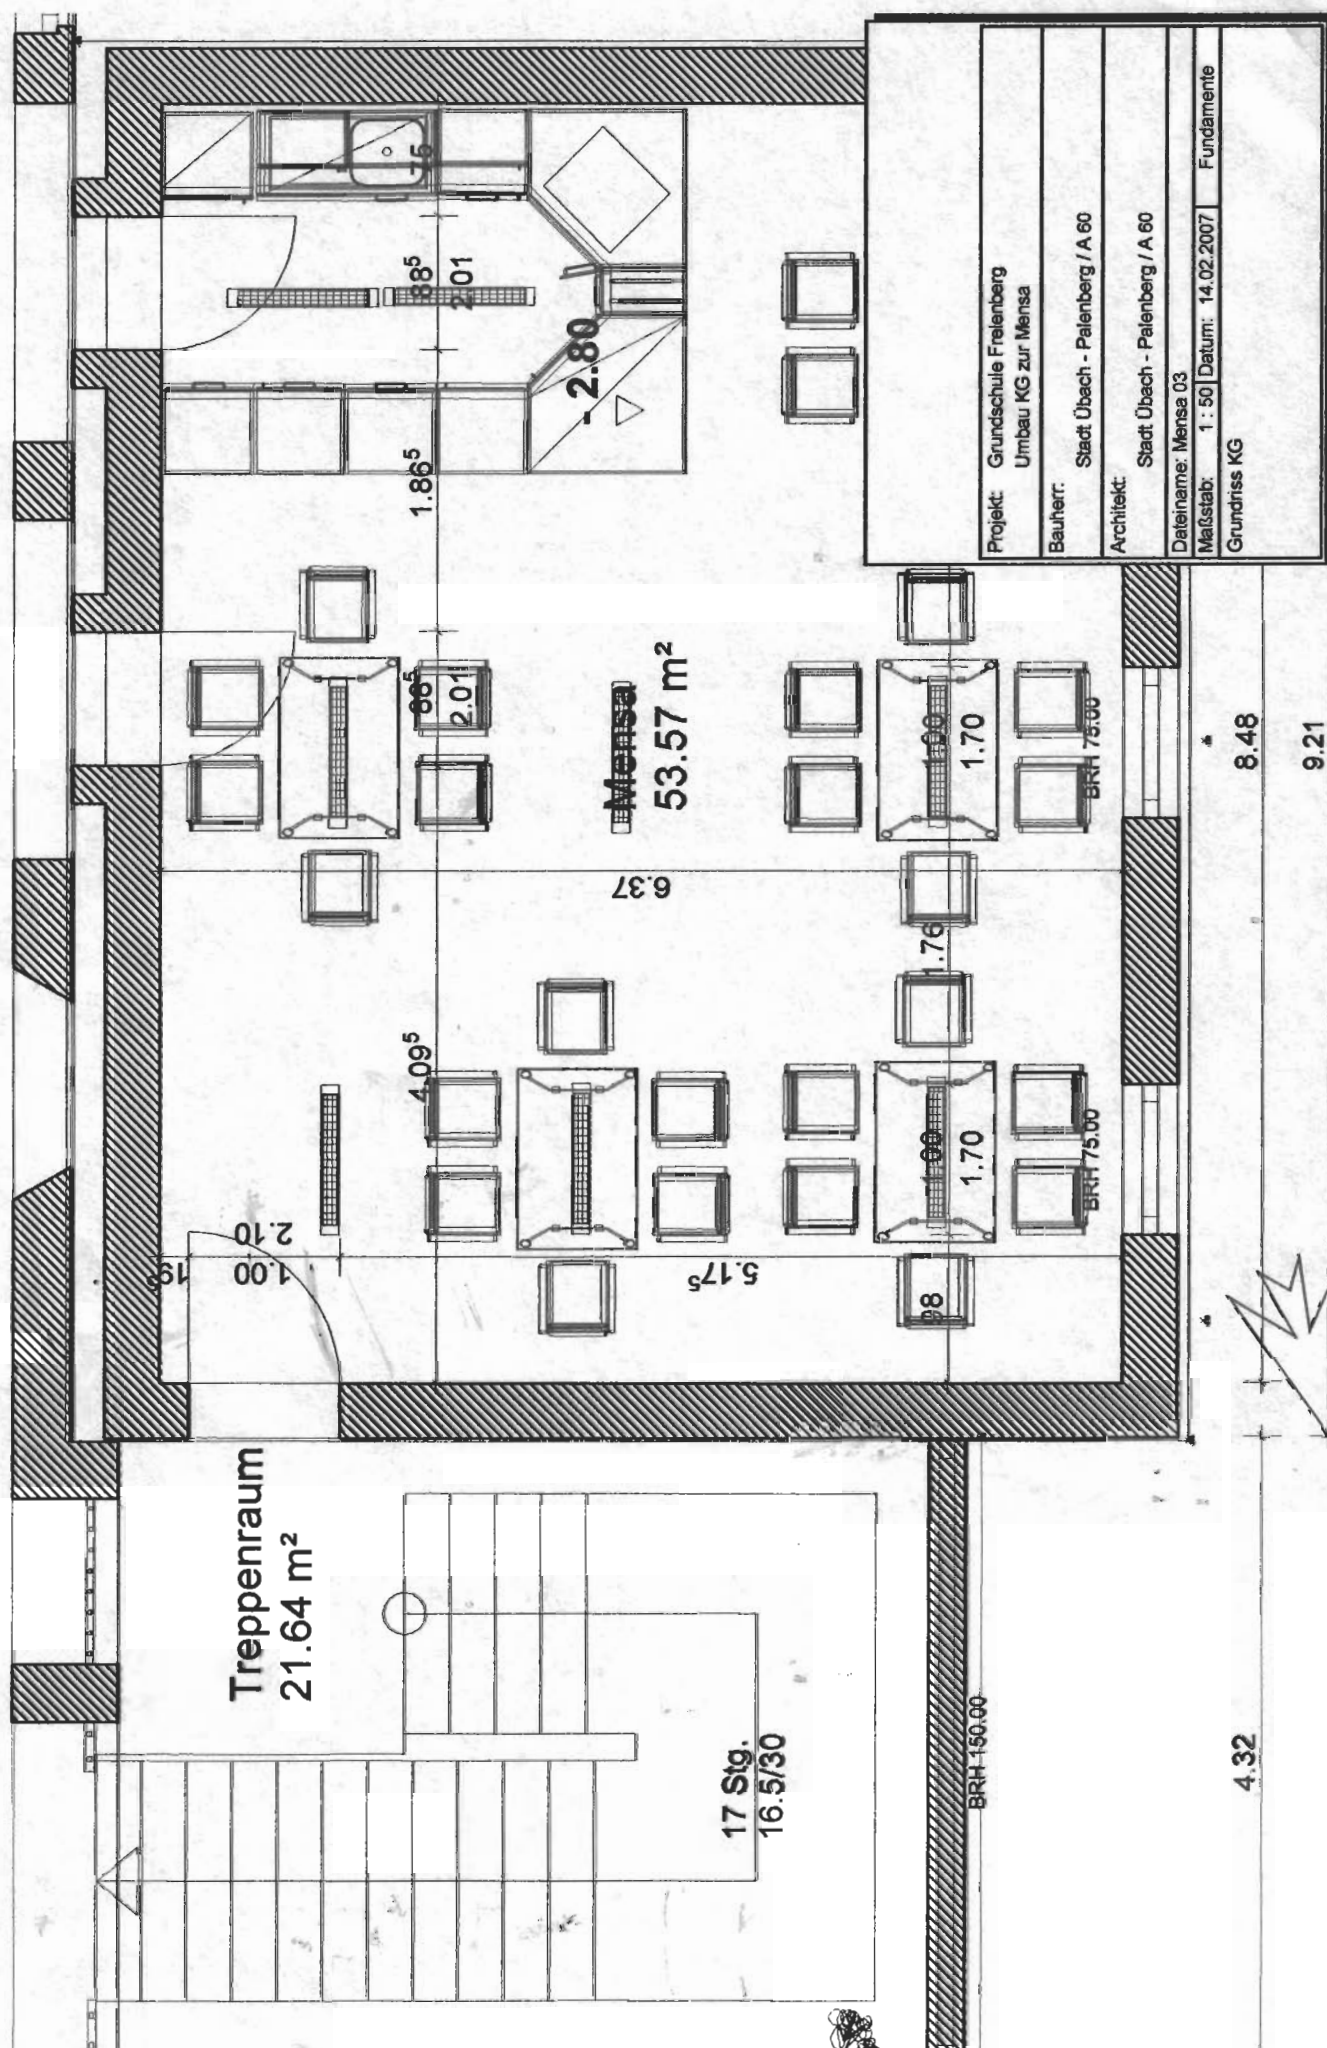

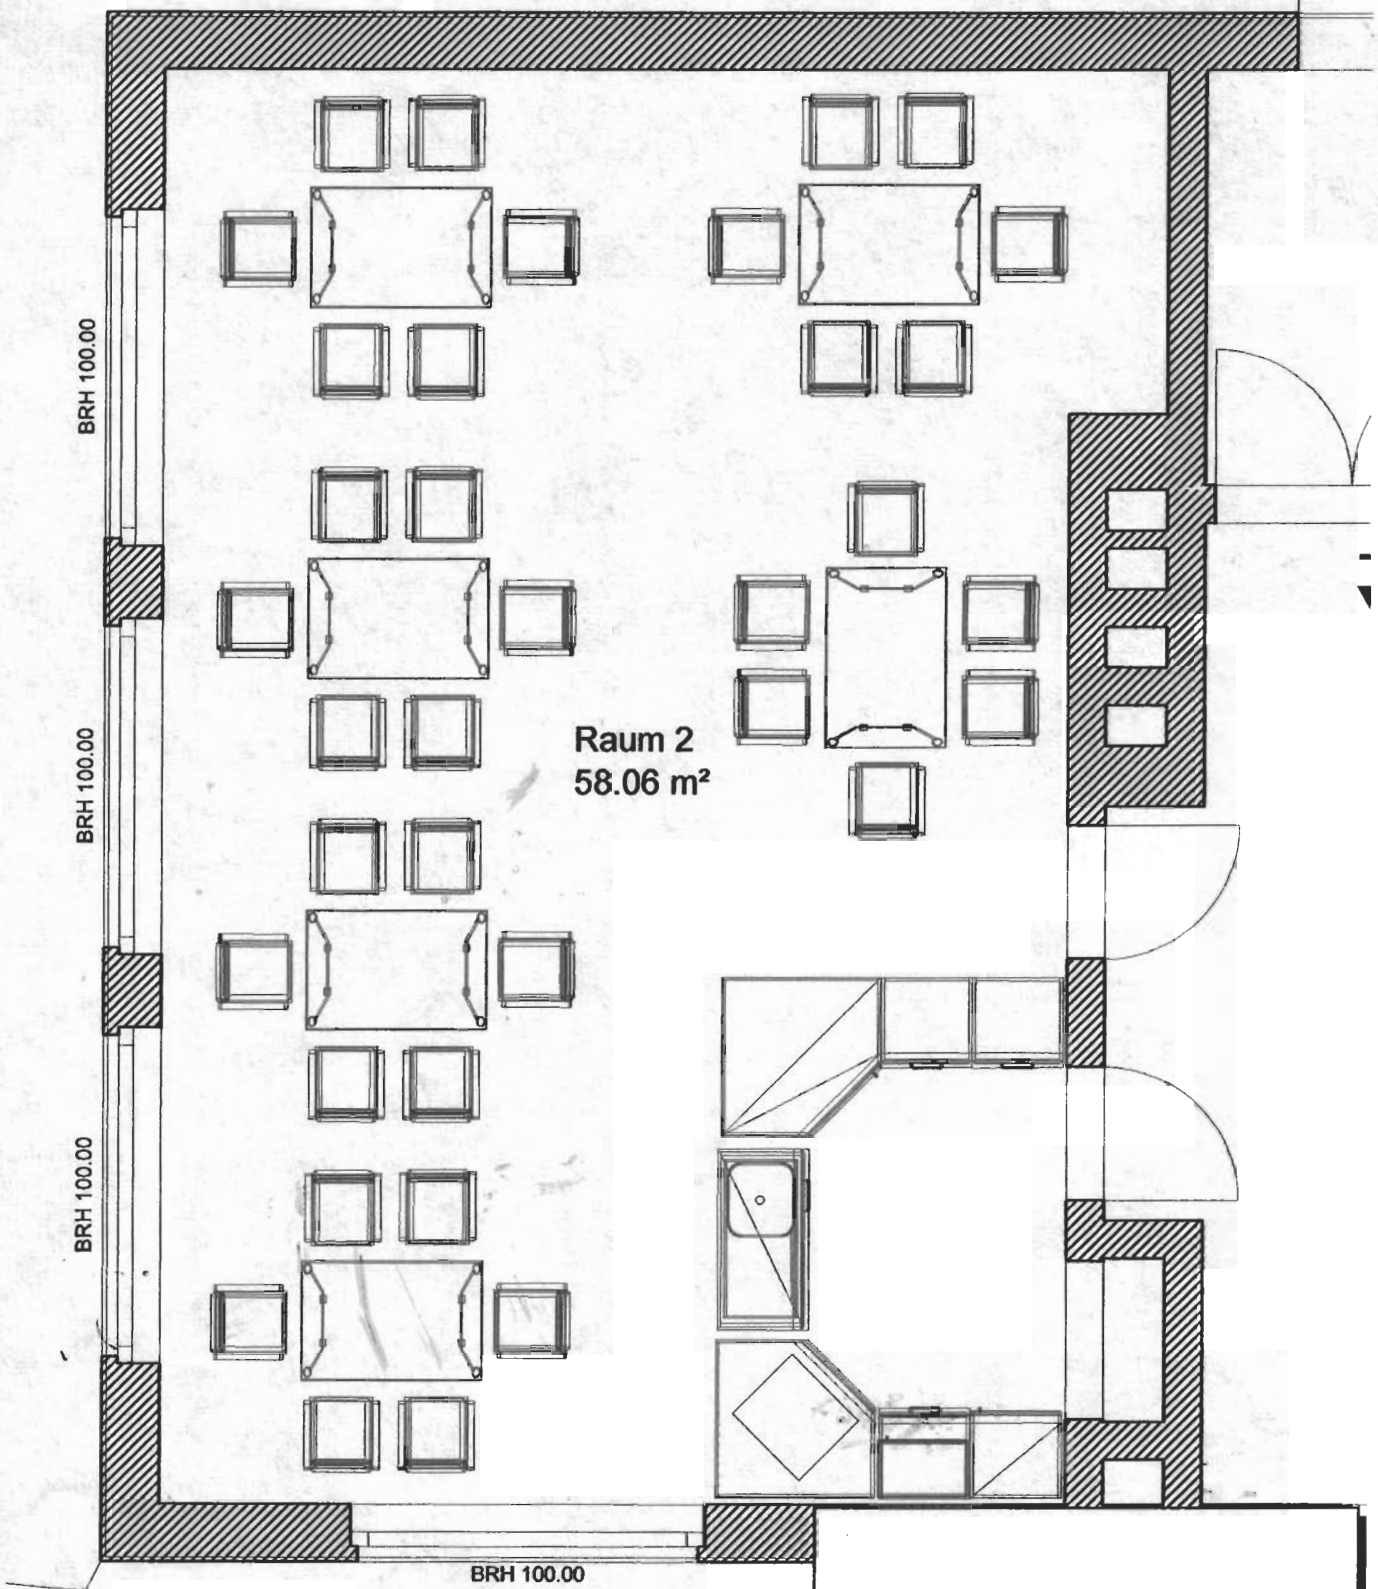

Projekt: Grundschule Frelenberg
Umbau KG zur Mensa

Bauherr:
Stadt Übach - Palenberg / A 60

Architekt:
Stadt Übach - Palenberg / A 60

Dateiname: Mensa 03

Maßstab: 1 : 50 Datum: 14.02.2007 Fundamente

Grundriss EG
HM, MZR

Kostenvergleich

10.01.2007

**BV.: Baumaßnahmen zur Umgestaltung der Grundschule
Frelenberg zur OGS**

		Kosten Umbau Kellergeschoß nach Planung Stadt Übach - Palenberg	Kosten Neubau nach Planung Architekturbüro
Ko.Gr.			
	100	0,00	0,00
	200	0,00	0,00
	300	102.518,50	62.937,00
	400	in 300 enthalten	18.972,00
	500	0,00	0,00
	600	in 300 enthalten	0,00
	700	2.500,00 Nur Statik	8.120,00
Summe Ko.Gr.		105.018,50	90.029,00
.+ Umbaumaßnahmen		0,00	11.033,35
.+ erhöhter Aufwand Gründung		0,00	22.000,00
.- Fenster im Bereich Treppenraum OG		-7.282,80	s.ges. Aufstellung 0,00
Gesamt brutto		97.735,70	123.062,35