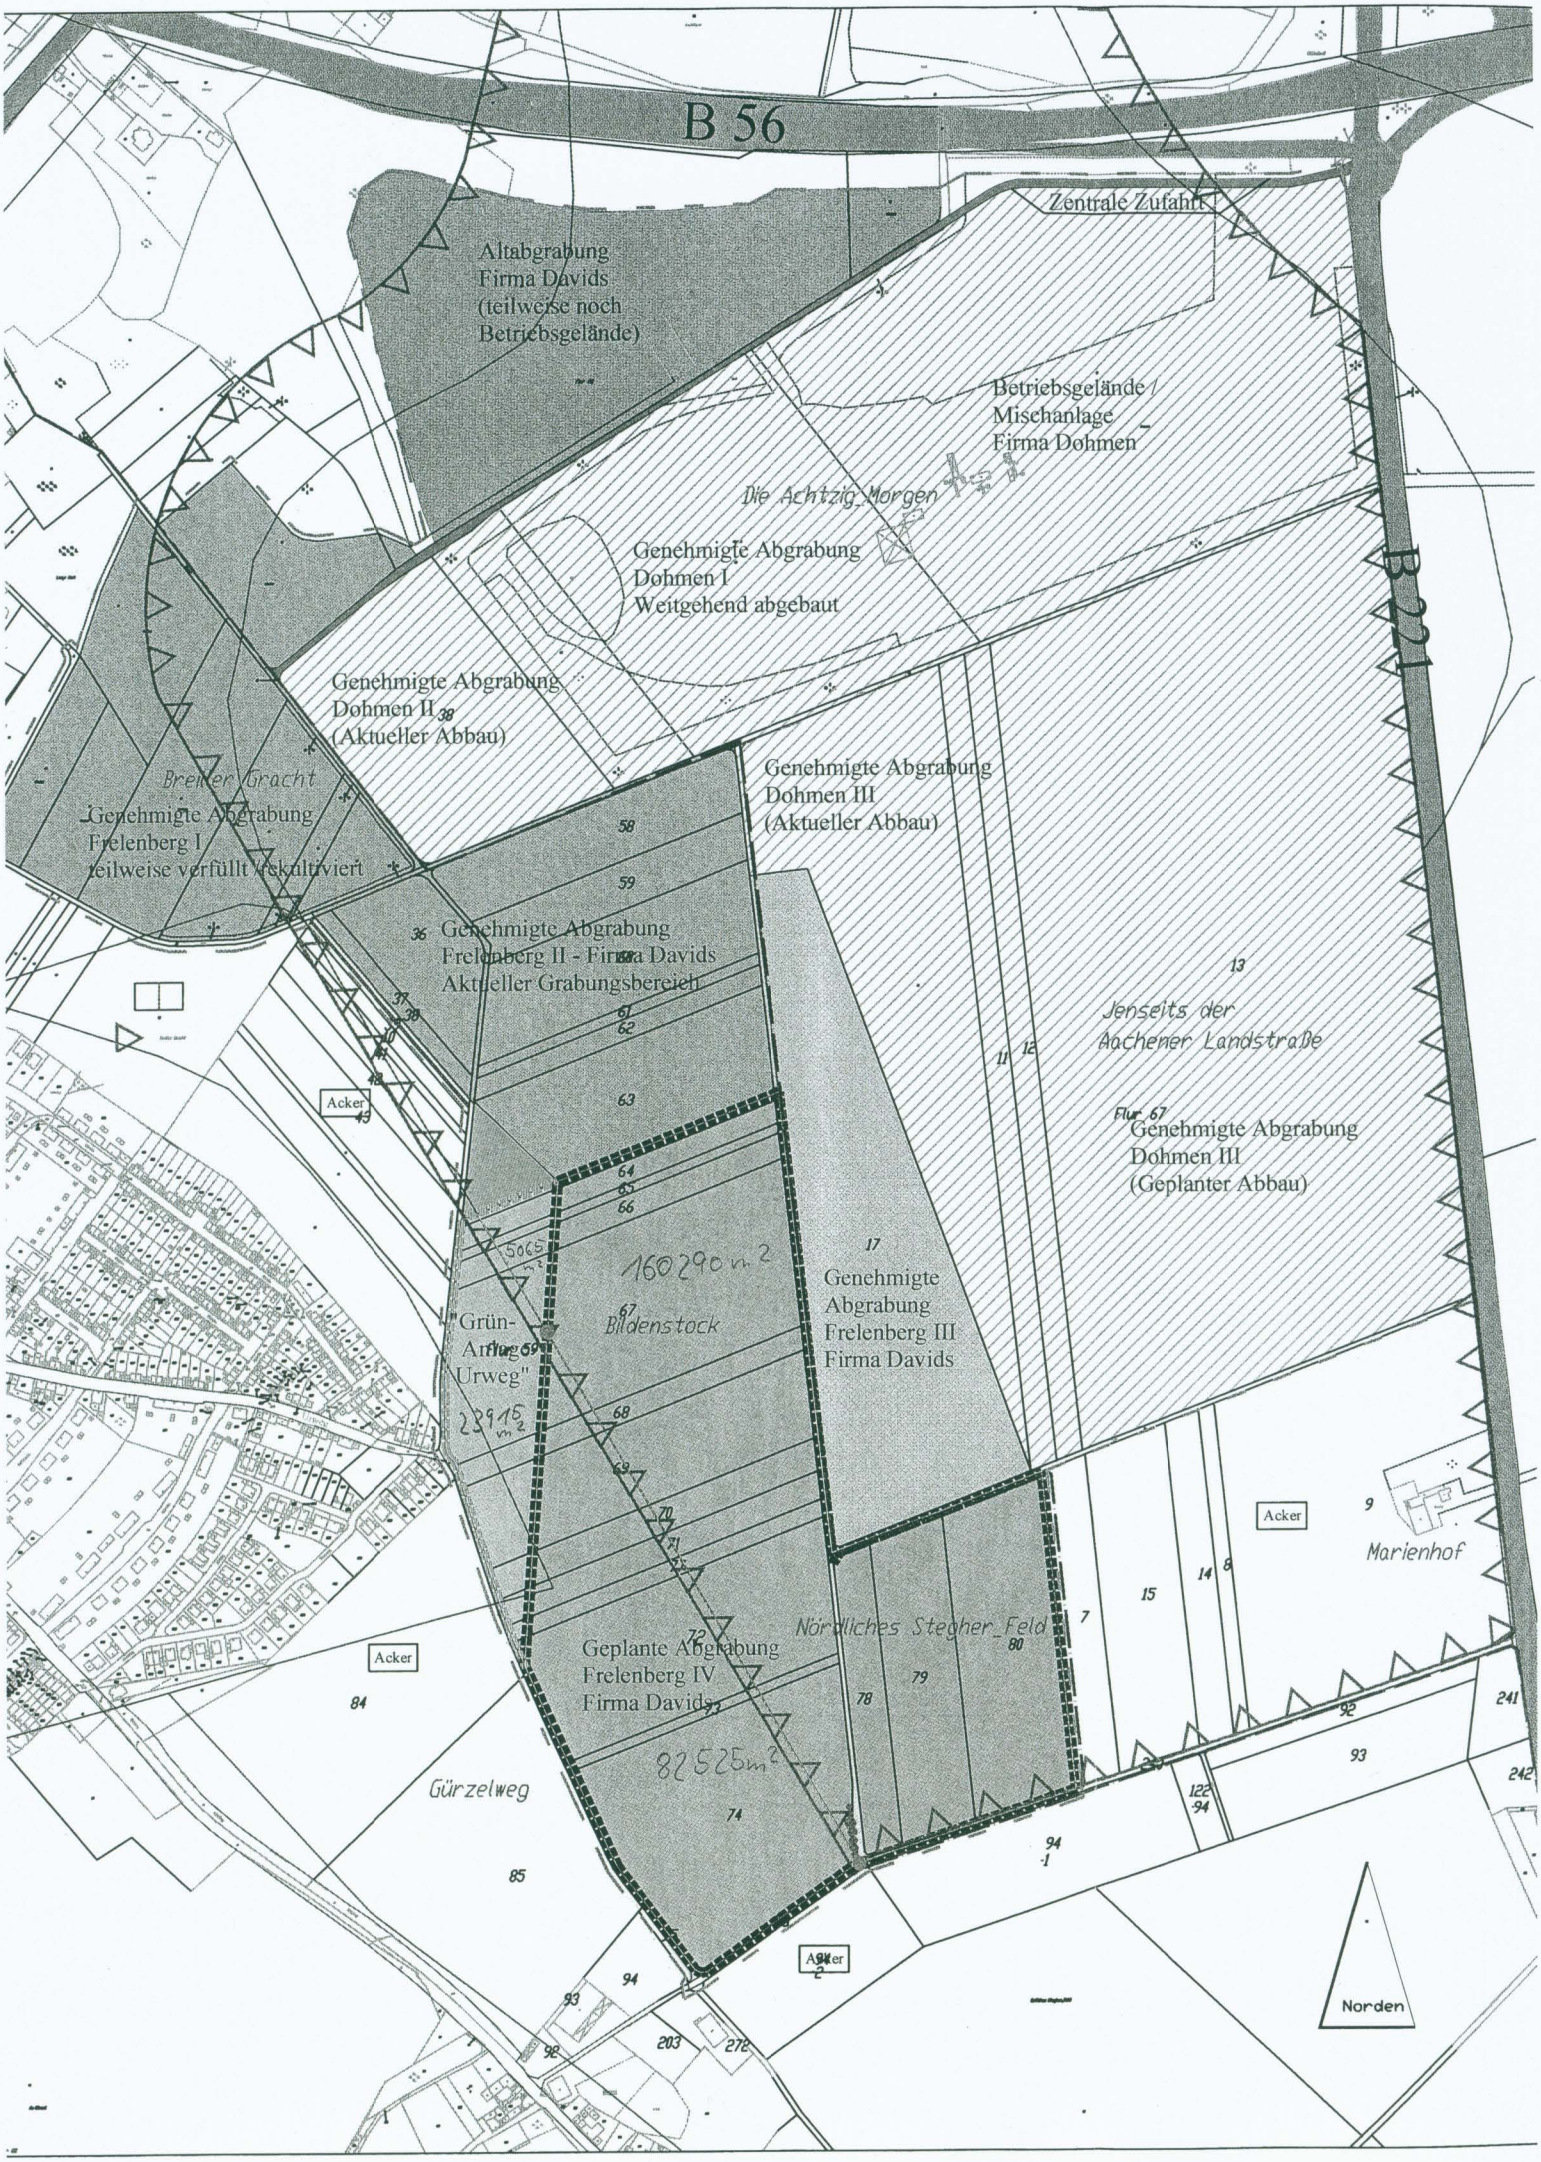
B 56
Zentrale Zufahrt
Altabgrabung
Firma Davids
(teilweise noch
Betriebsgelände)
Betriebsgelände /
Mischanlage
Firma Dohmen
Die Achtzig Morgen
Genehmigte Abgrabung
Dohmen I
Weitgehend abgebaut
B 221
Genehmigte Abgrabung
Dohmen II
(Aktueller Abbau)
Breiter Gracht
Genehmigte Abgrabung
Frelenberg I
teilweise verfüllt / rekultiviert
Genehmigte Abgrabung
Dohmen III
(Aktueller Abbau)
Genehmigte Abgrabung
Frelenberg II - Firma Davids
Aktueller Grabungsbereich
Jenseits der
Aachener Landstraße
Genehmigte Abgrabung
Dohmen III
(Geplanter Abbau)
Acker
160290 m²
Bildenstock
Genehmigte
Abgrabung
Frelenberg III
Firma Davids
"Grün-
Anlage
Urweg"
23915 m²
Marienhof
Nördliches Stegher Feld
Geplante Abgrabung
Frelenberg IV
Firma Davids
82525 m²
Gürzelweg
Norden