




# Stadt Übach-Palenberg

Bebauungsplan Nr. 13 Bahnhofstraße - 1. vereinfachte Änderung

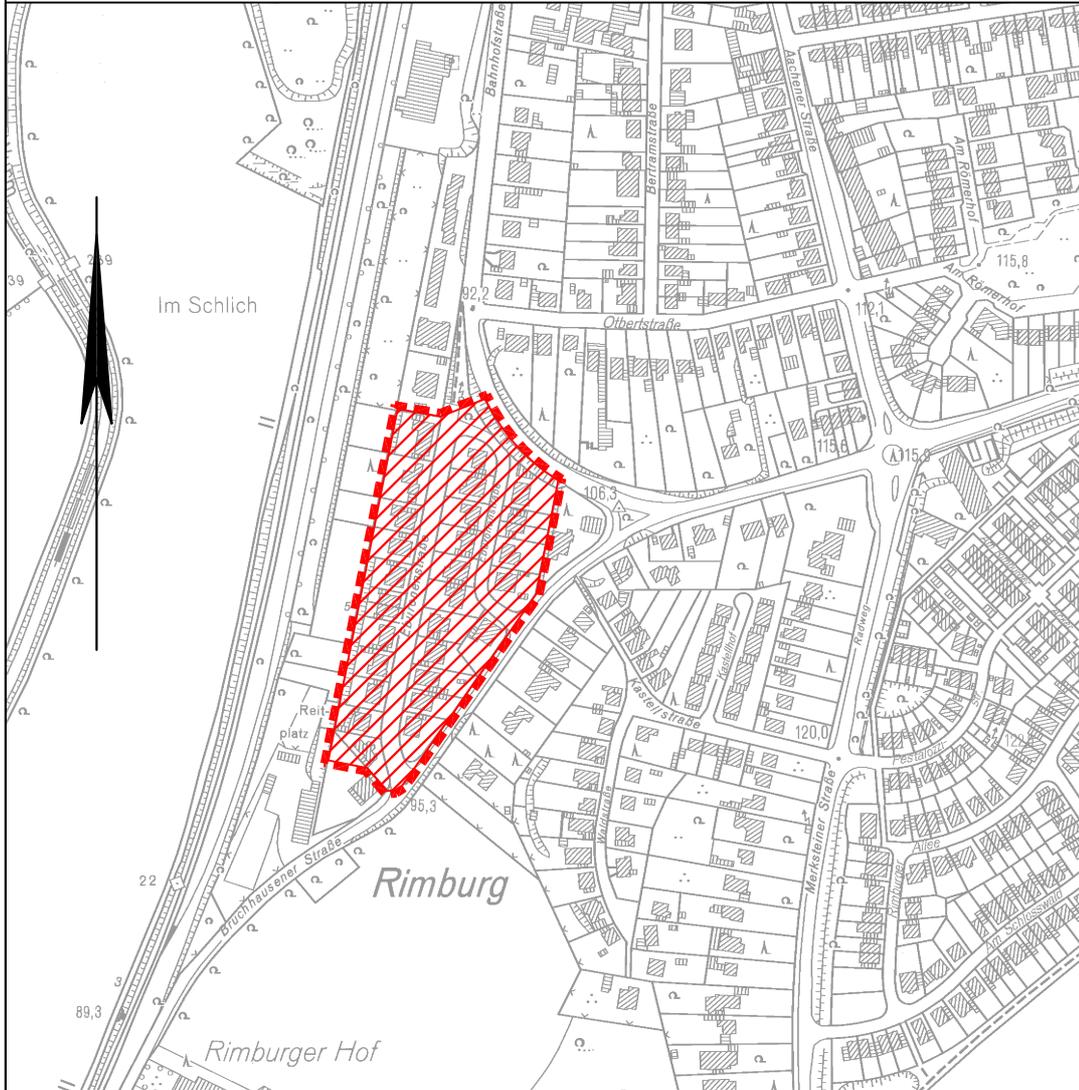

Auszug aus der Deutschen Grundkarte  
© Geobasisdaten: Vermessungs- und Katasteramt Kreis Heinsberg, 122/2008  
Maßstab 1:5000



Bebauungsplanabgrenzung

bearbeitet W. Dressel