


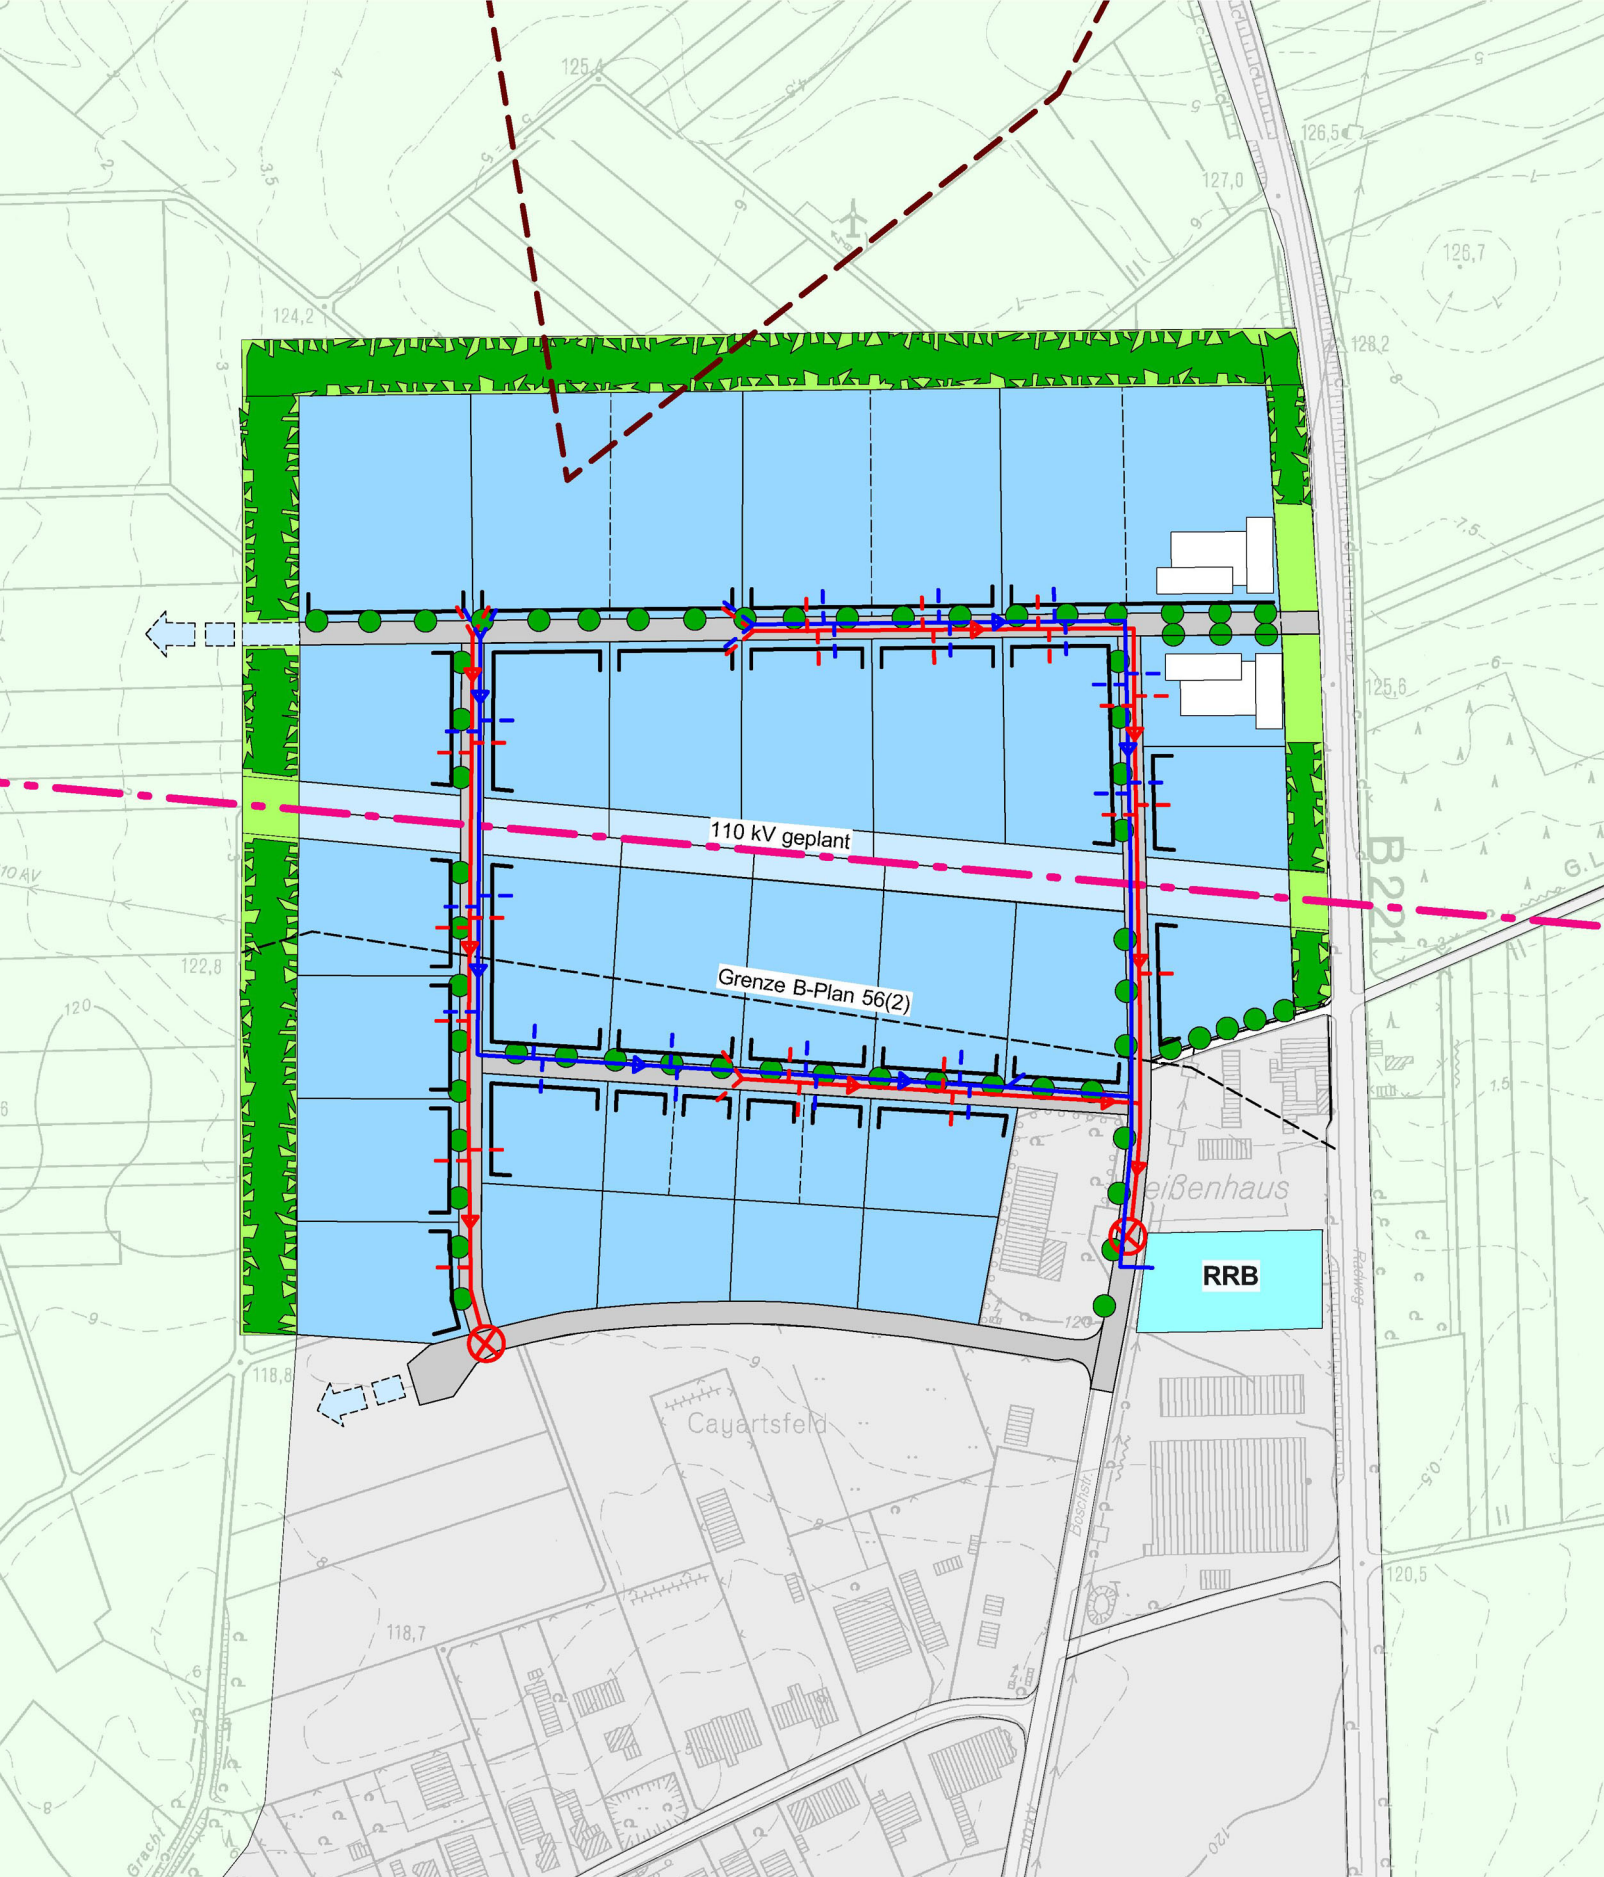

Maßstab o.M.
Stand: 31.03.2009

ARCHITEK
TURSTADT
PLANUNG
STADTENT
WICKLUNG
HAMERLA | GRUSS-RINCK | WEGMANN + PARTNER

Stadt Übach-Palenberg **Gewerbegebiet Weißenhaus** **Erschließungskonzept**