


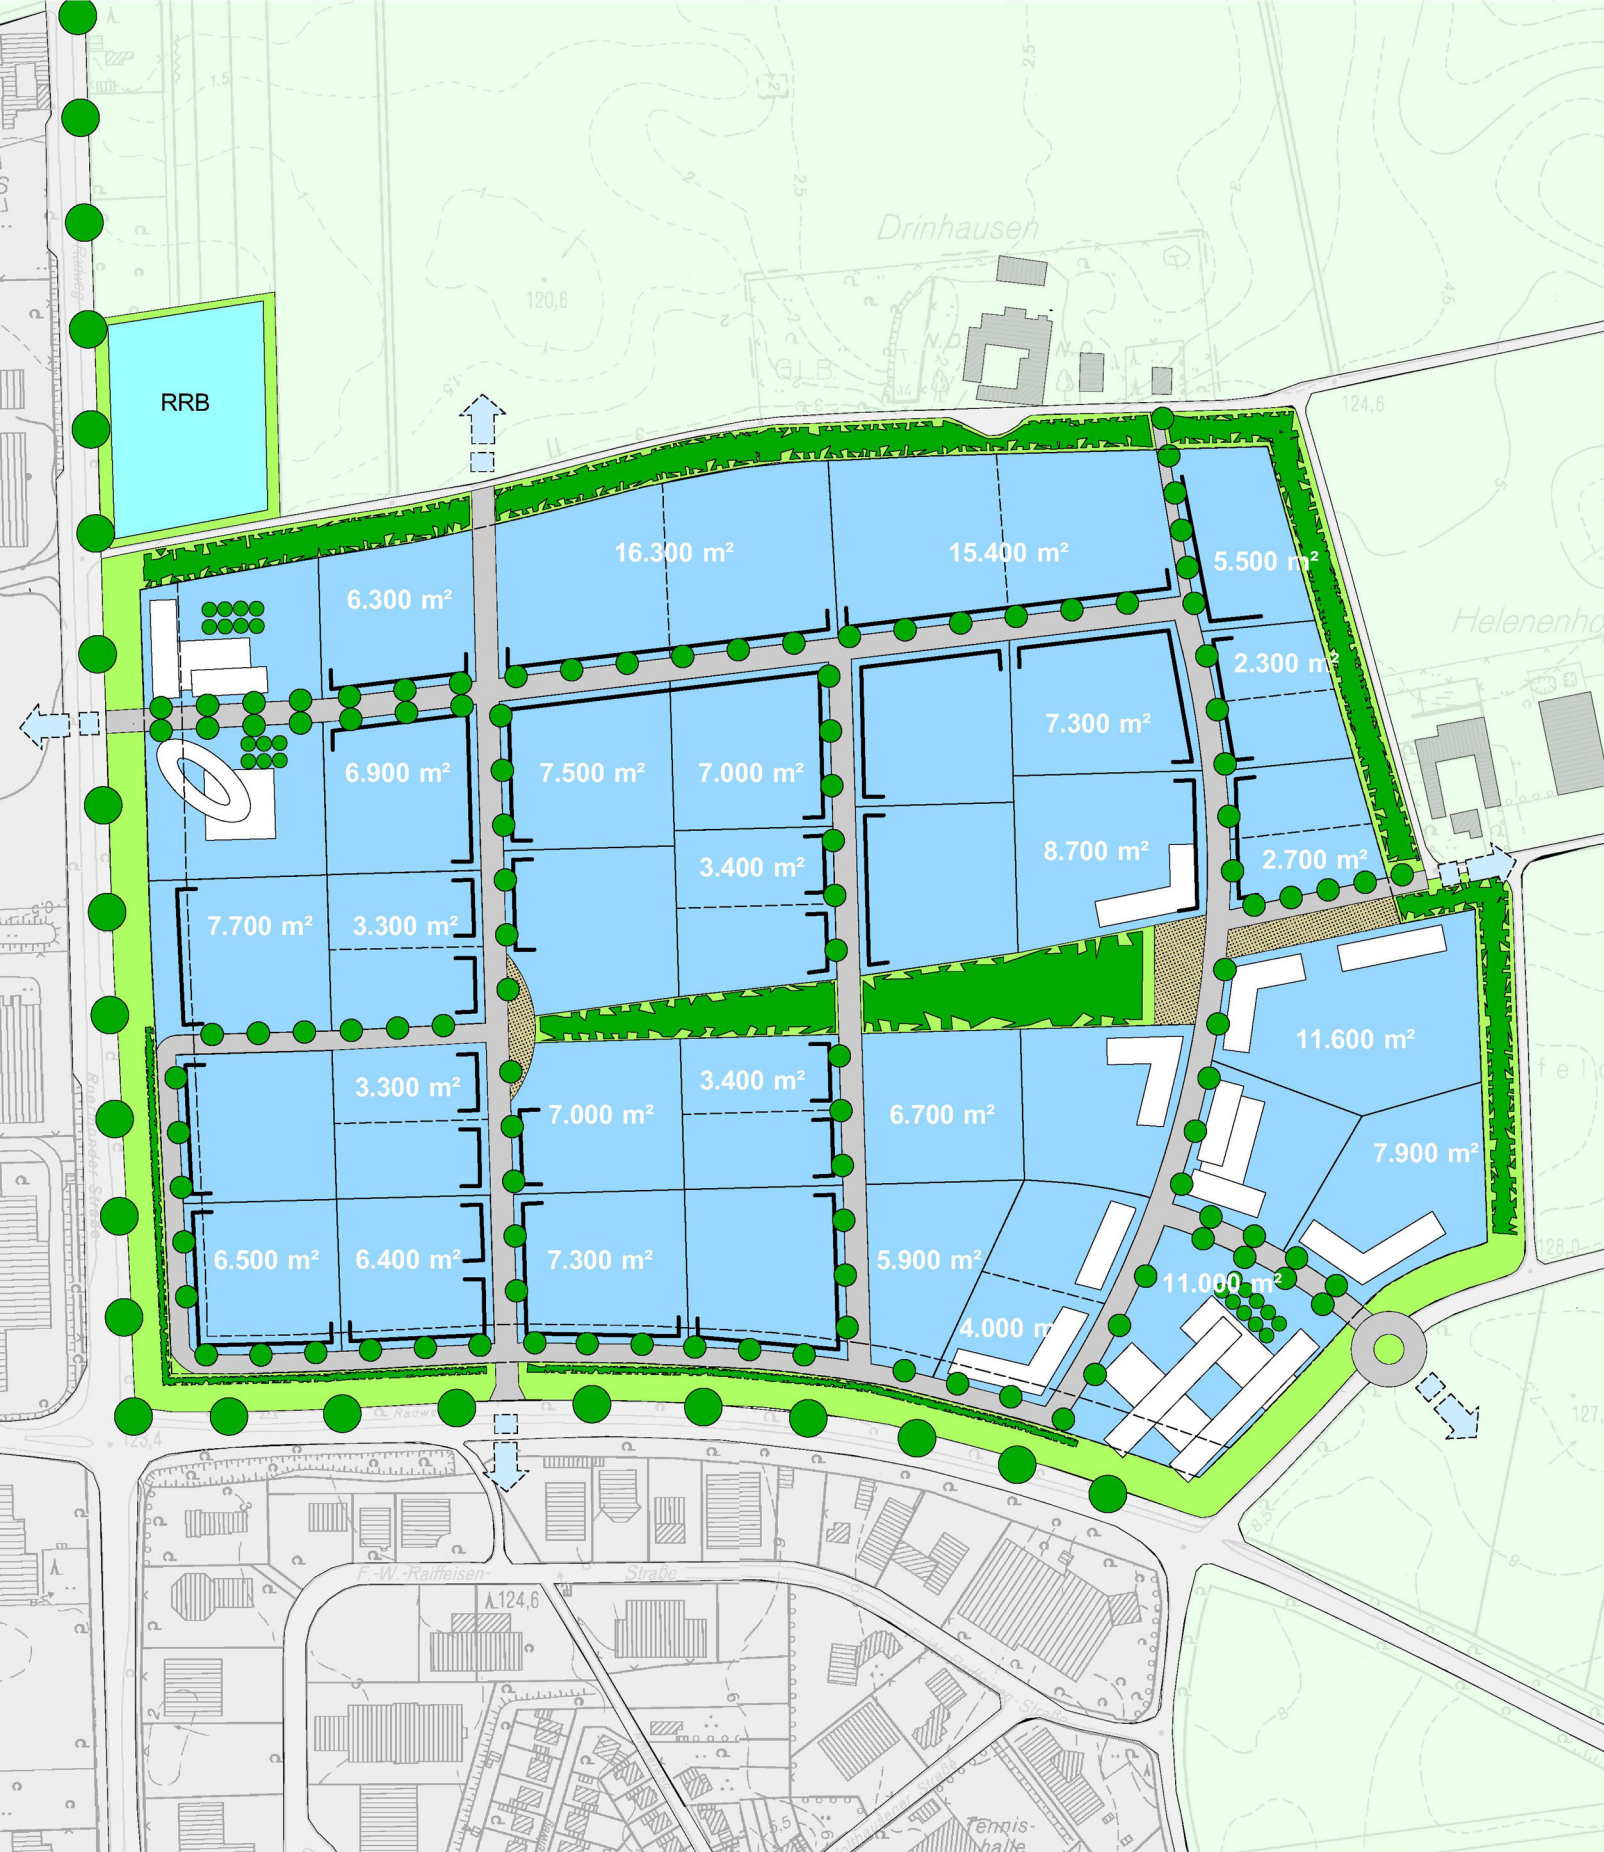

Maßstab o.M.
Stand: 31.03.2009

ARCHITEK
TURSTADT
PLANUNG
STADTENT
WICKLUNG

HAMERLA | GRUSS-RINCK | WEGMANN + PARTNER

Stadt Übach-Palenberg
Gewerbegebiet Drinhausen
Flächengrößen / Cluster