




Stadt Übach-Palenberg  
- Stadtentwicklungsamt -  
Rathausplatz 4  
52531 Übach-Palenberg


## Bebauungsplan Nr. 109 "Waubacher Weg"

Ermittlung und Beurteilung  
der Verkehrsräuschimmissionen  
im Plangebiet aus den umliegenden  
Hauptverkehrsstraßen L 225 und L 364  
im Rahmen der Bauleitplanung  
nach DIN 18005

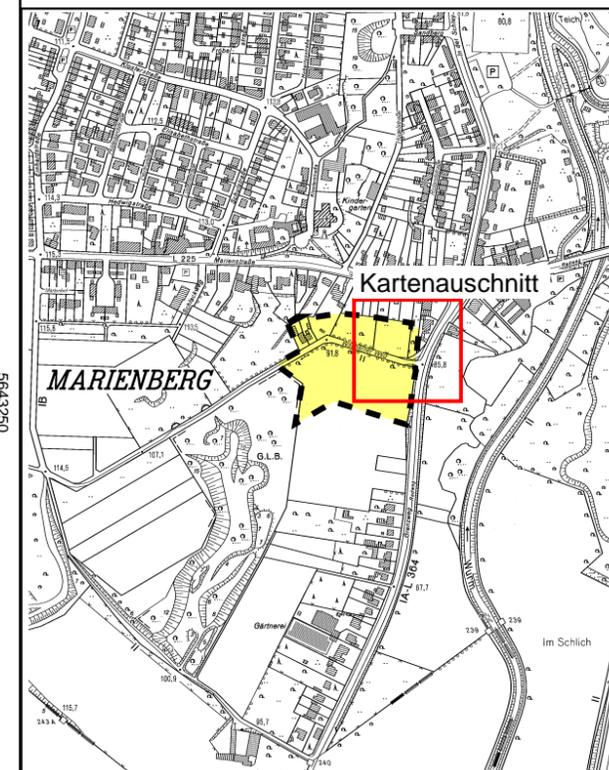

### Legende

- Lärmpegelbereich III
- Lärmpegelbereich II

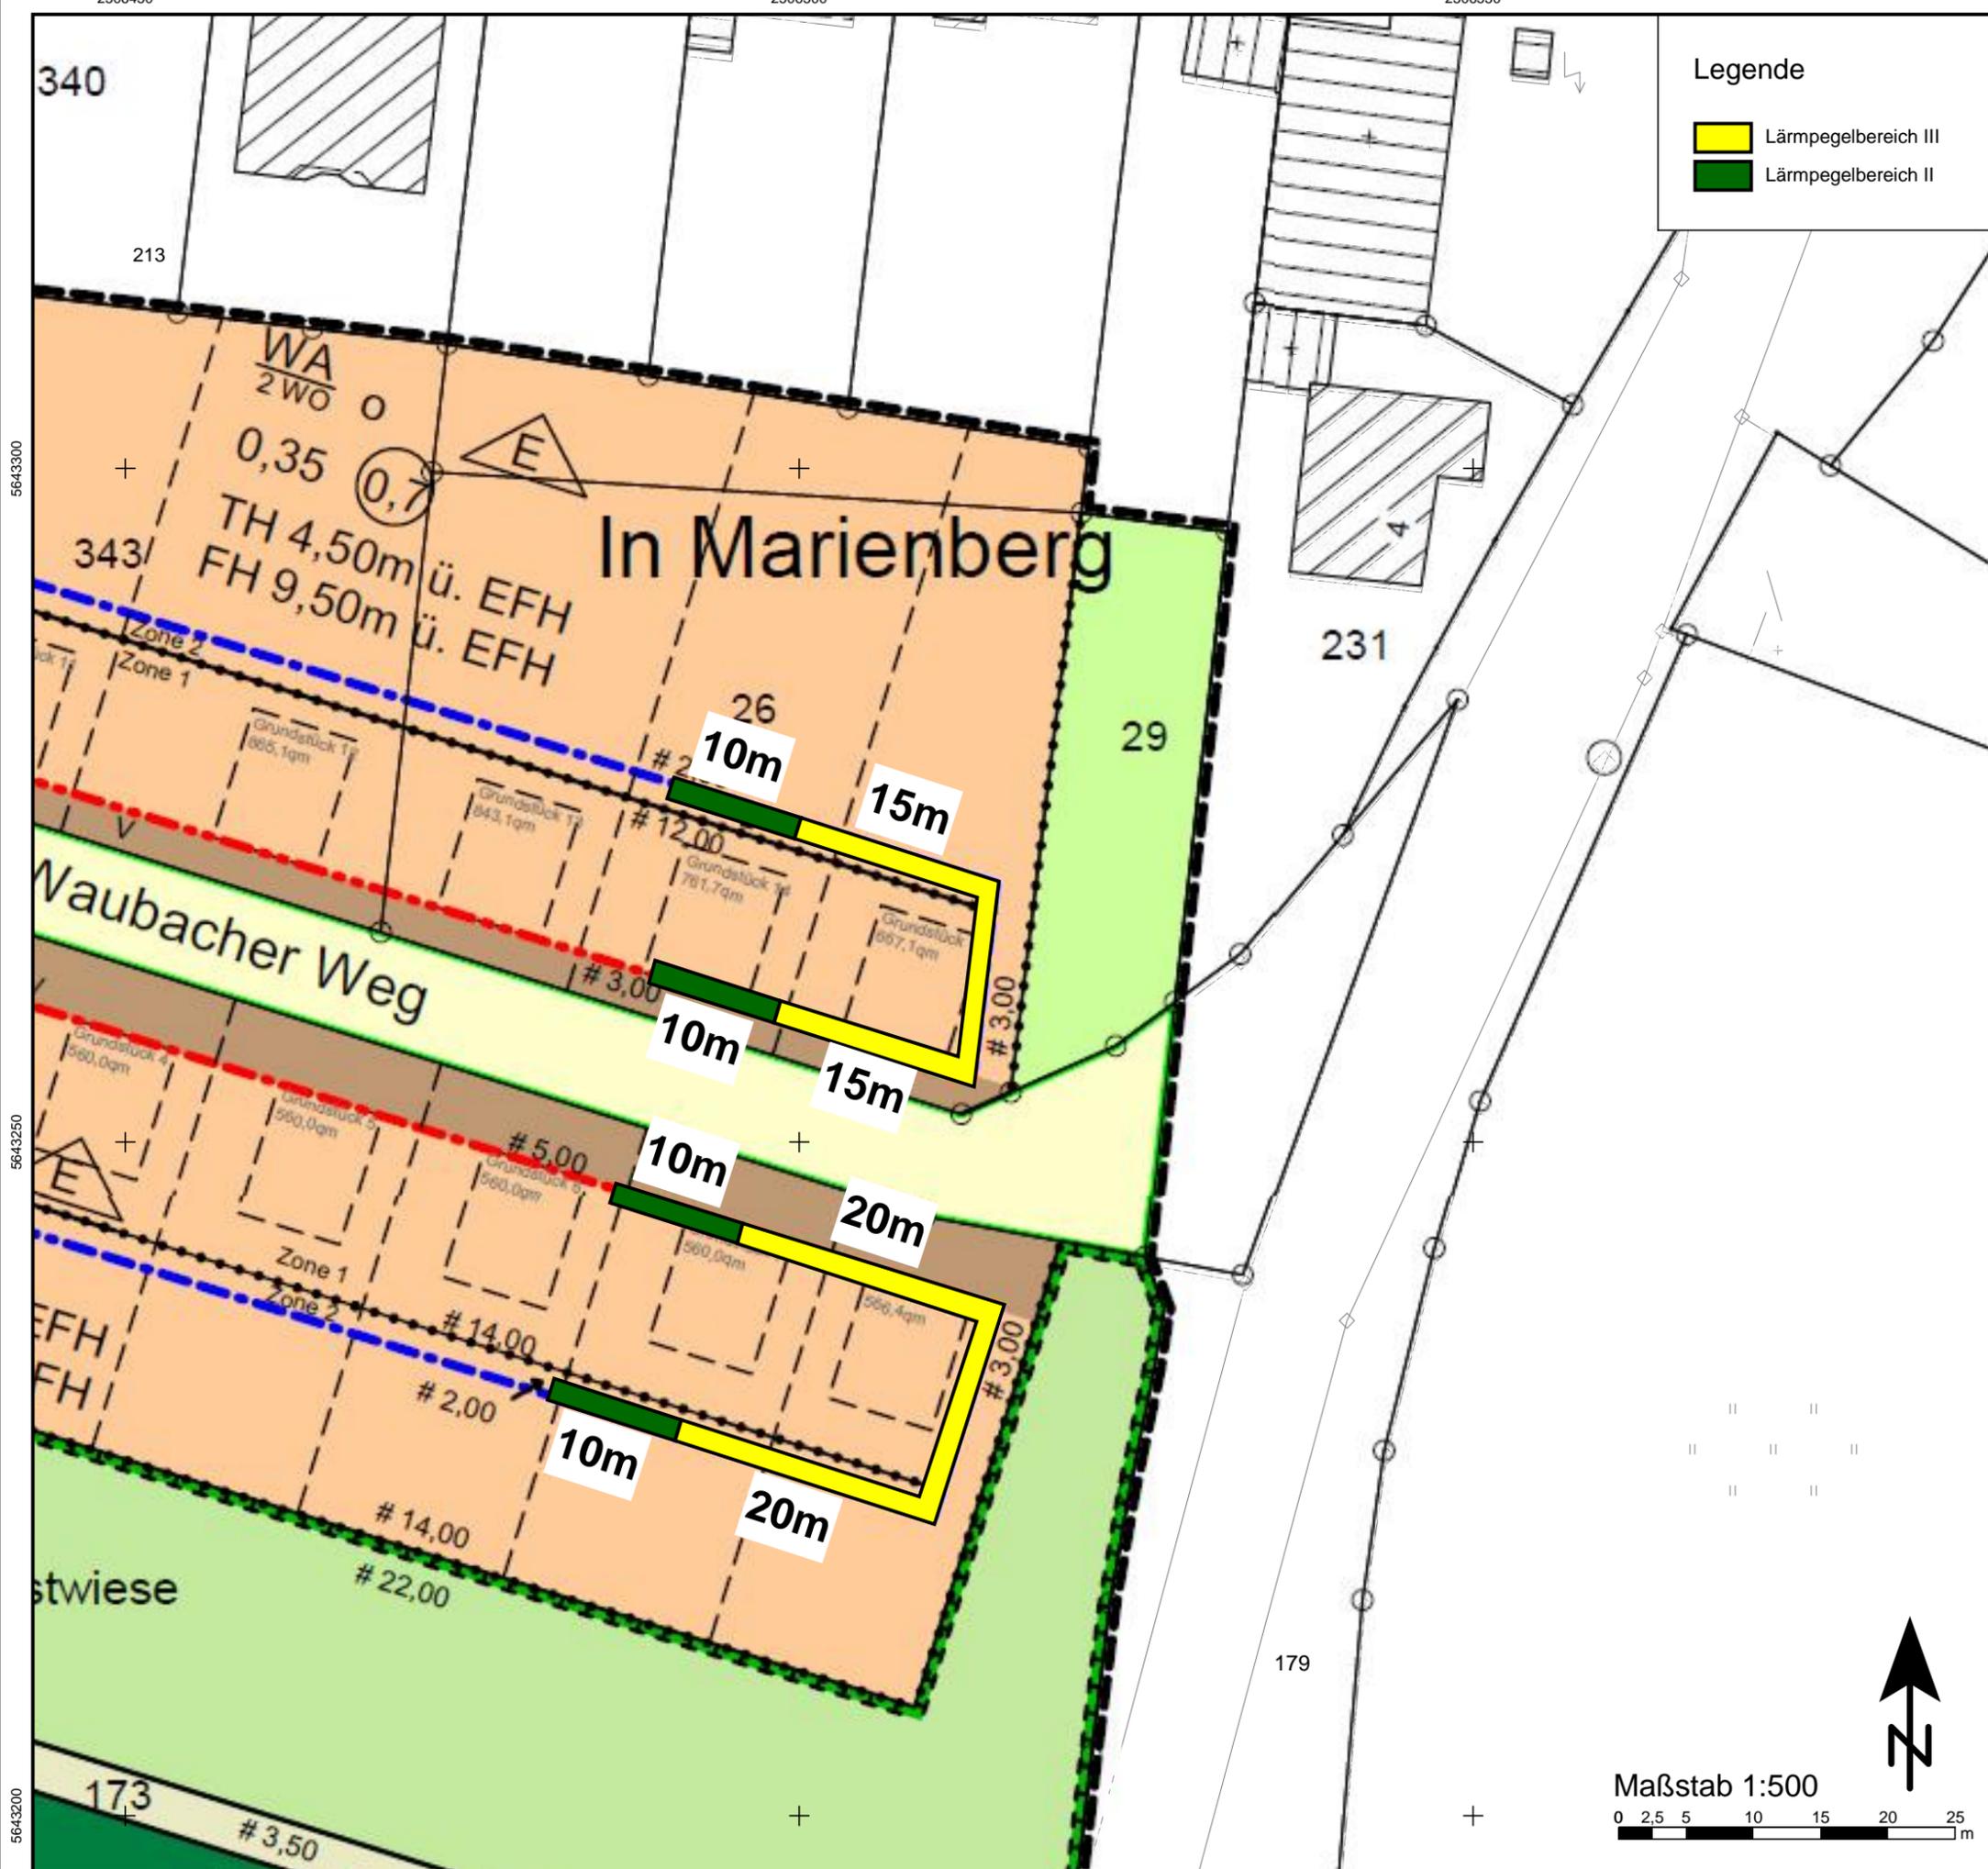

Maßstab 1:500  
0 2,5 5 10 15 20 25 m



Schallimmissionstechnischer Fachbeitrag  
Nr.: ÜP/61/09/BPVL/062

Anlage: 1  
Blatt: 5

Schalltechnische Maßnahmen, Lärmpegel-  
bereiche nach Tab. 8 der DIN 4109

**IBK** SCHALLIMMISSIONSSCHUTZ  
Beratung - Messung - Planung - Bauleitung - Gutachten  
Schillerstraße 29  
52477 Aisdorf-Hoengen  
Tel.: 02404 - 55 65 52  
Fax: 02404 - 55 65 49  
mail@ibk-schallimmissionsschutz.de  
www.ibk-schallimmissionsschutz.de

Dipl.-Ing. S. Kadansky-Sommer  
www.ibk-schallimmissionsschutz.de