



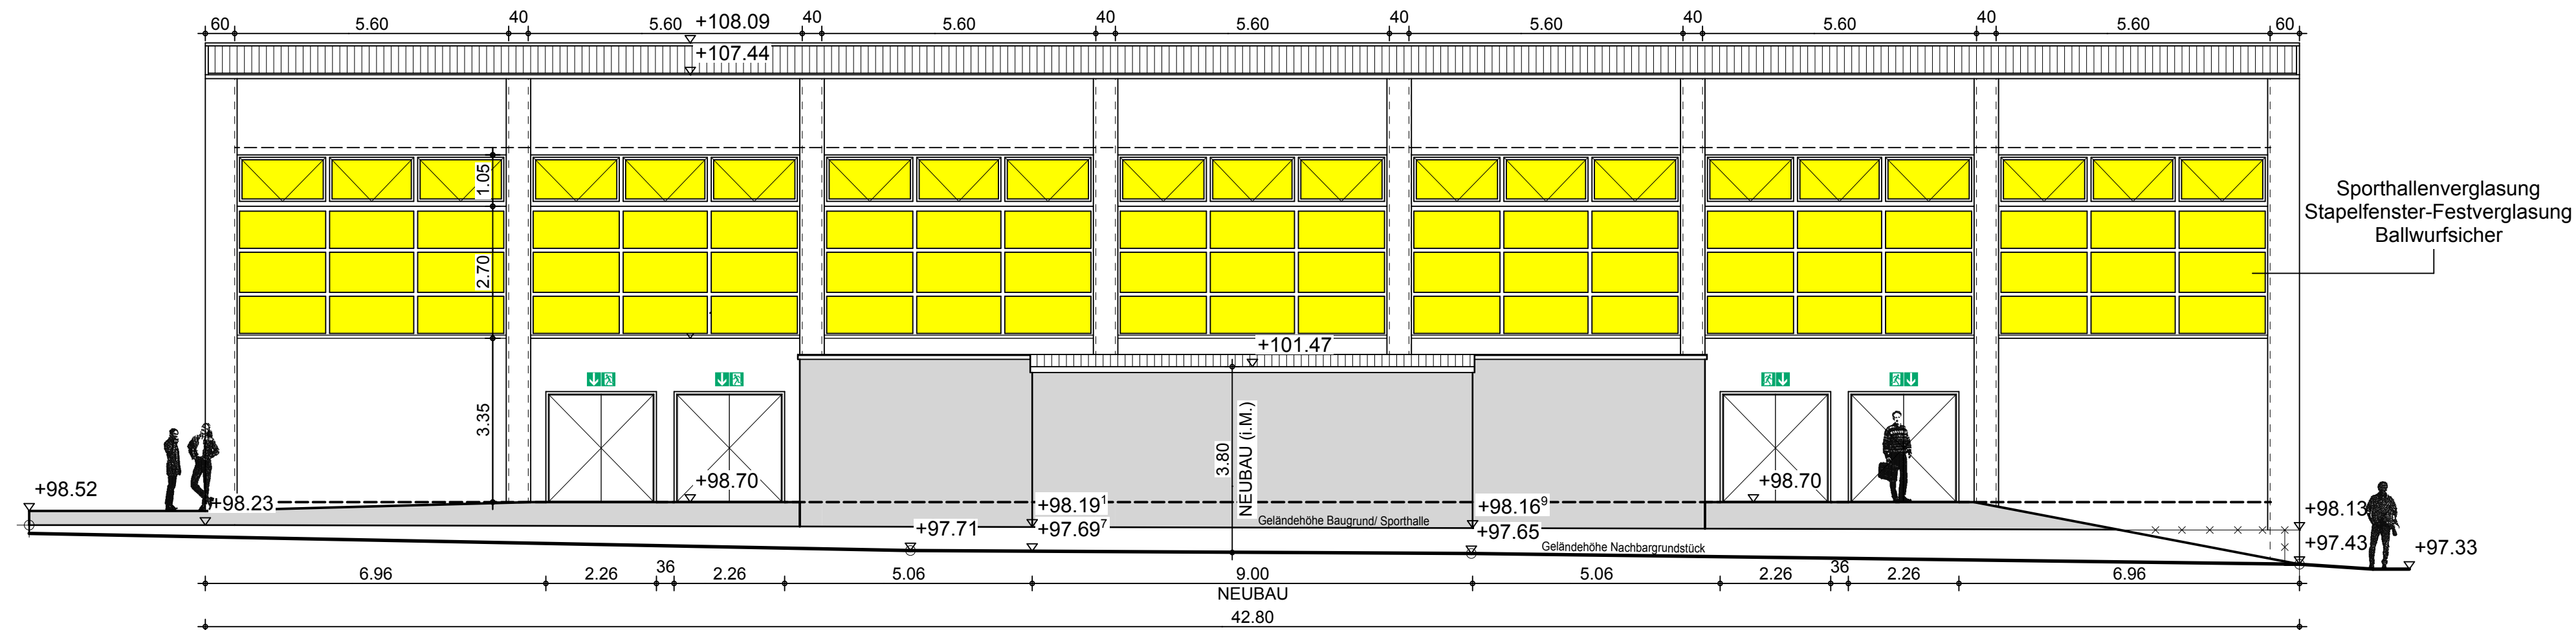

ALTERNATIVLÖSUNG: NORDANSICHT 1:100

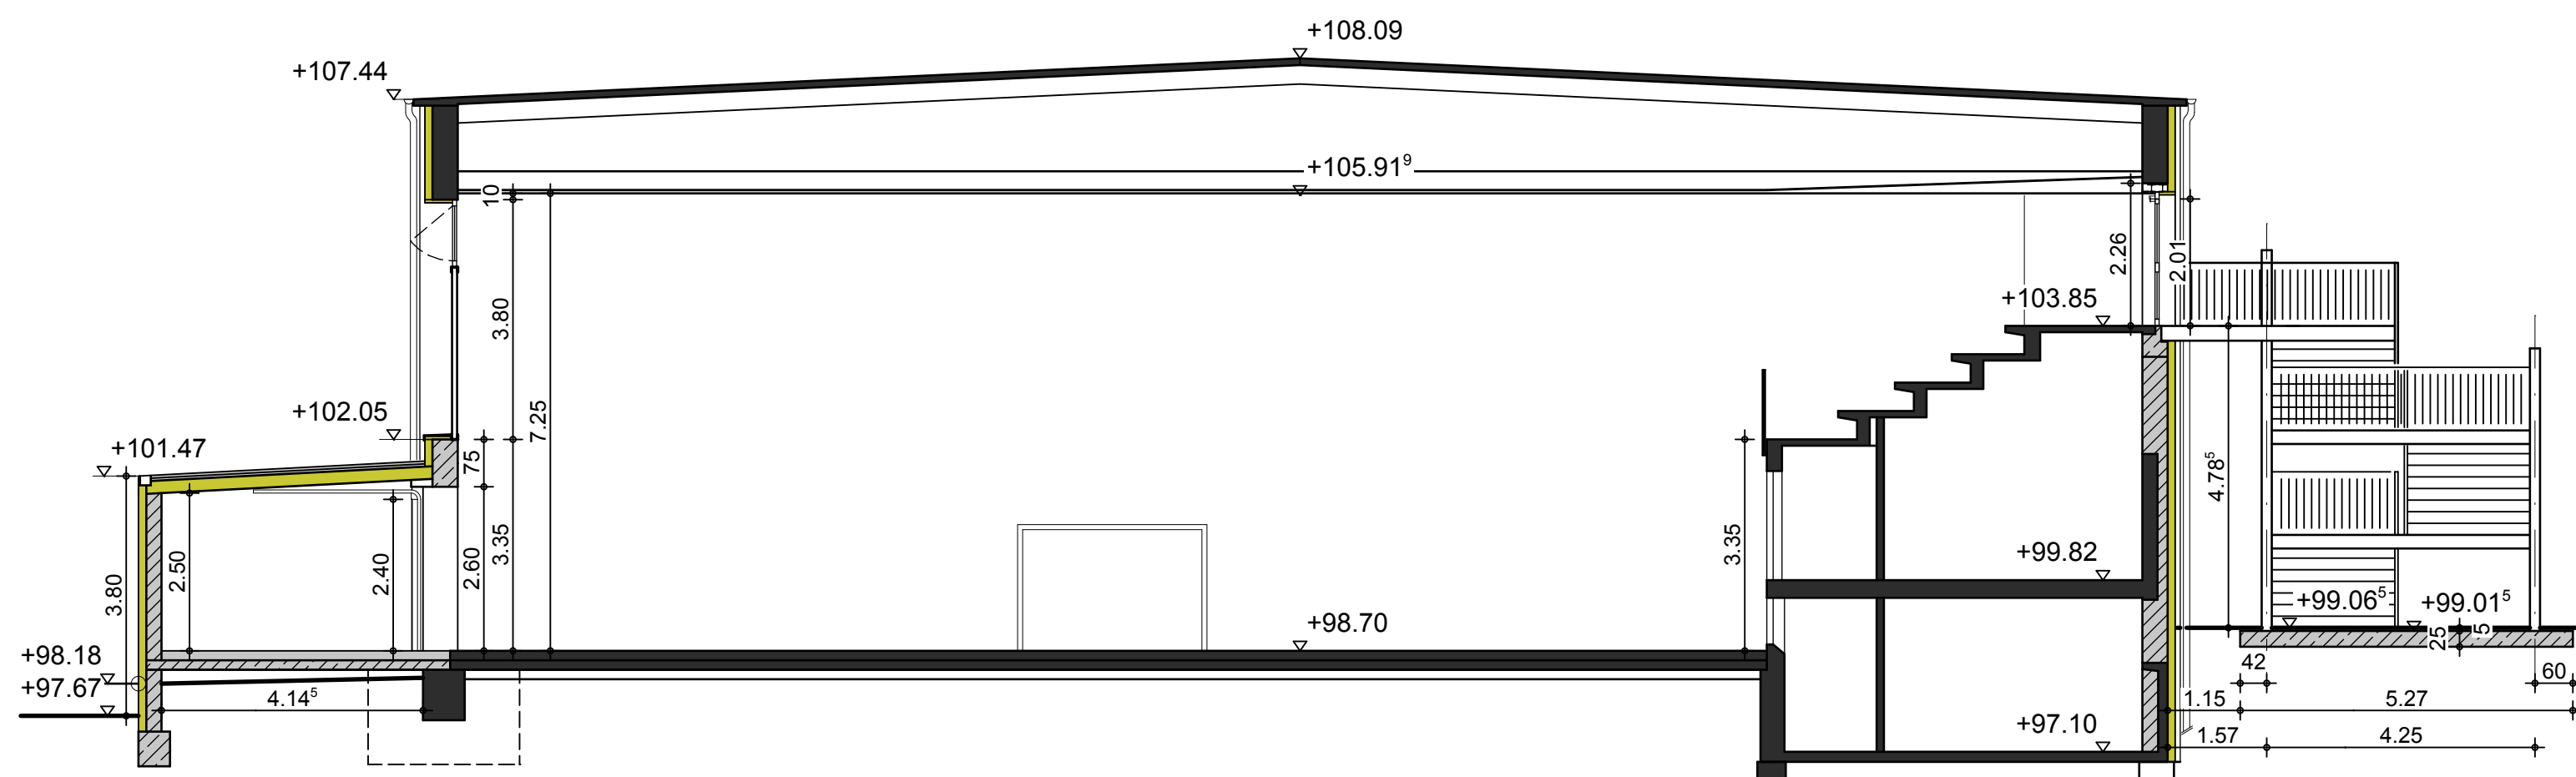

SCHNITT: A-A / 1:100

architekturbüro langner

Architektur | Gebäudeenergieberatung | Energiepässe

Ritzerfelder Str. 12a/22a
52134 Herzogenrath
Tel.: 02406 / 95 94-0
Fax: 02406 / 95 94-29
www.architektur-langner.de
info@architektur-langner.de

Bauherr: Stadt
Übach-Palenberg
Rathausplatz 4
52134 Übach-Palenberg

UNTERSCHRIFT BAUHERR(IN):

Projekt: Sanierung Nordfassade
Anbau eines Geräteraumes
Sporthalle Barbarastraße
52531 Übach-Palenberg

VORPLANUNG
ALTERN. NORDANSICHT
SCHNITT: A-A / 1:100

MASSTAB 1:100
GEZEICHNET M. LANGNER
DATUM 02.02.2010

BLATT:
VP/ 2.0