


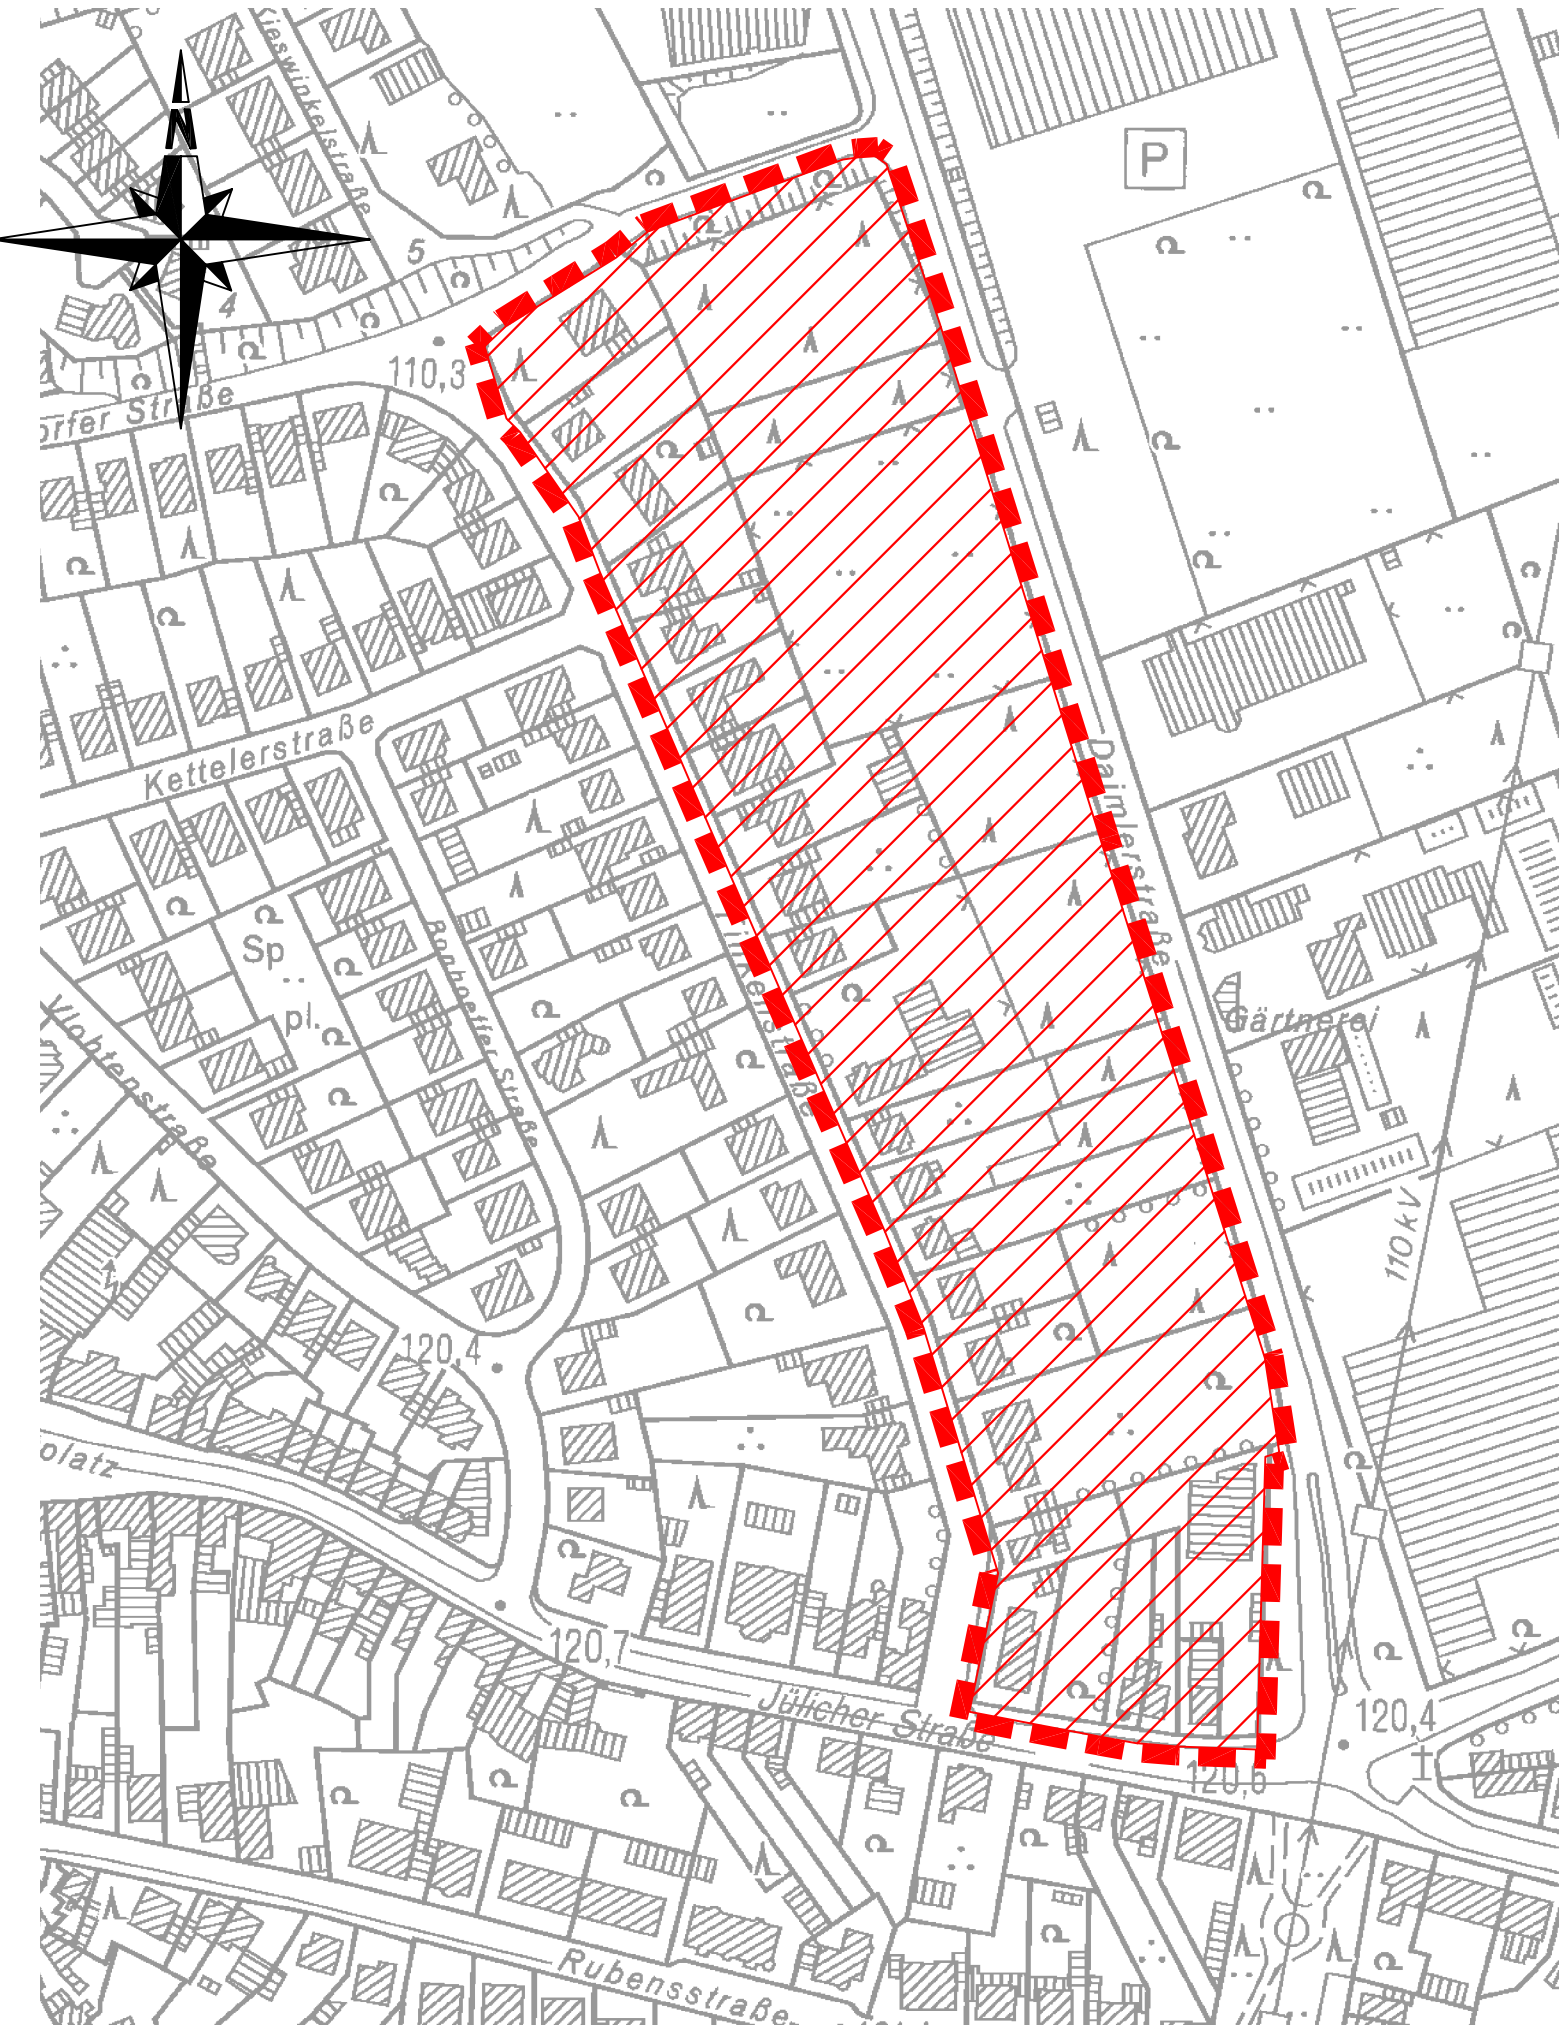

Auszug aus der Deutschen Grundkarte
© Geobasisdaten: Vermessungs- und Katasteramt Kreis Heinsberg, 122/2008



Stadt Übach-Palenberg

Bebauungsplan Nr. 46 - Finkenstraße-Ost -

2. vereinfachte Änderung

Maßstab 1:2000

Betroffene Grundstücke:

Gemarkung: Übach-Palenberg Flur: 15
Flurstück: gesamtes Plangebiet

Umfang der Änderung:

Folgende textliche Festsetzungen werden komplett gestrichen:

1. Zäune sind bis zu einer Höhe von 1,20 m zulässig
2. Garagen sind mit Dachneigungen zwischen 0° - 8° auszuführen.

Zeichenerklärung:

■ ■ ■ ■ Grenze des Geltungsbereiches

Entwurfsbearbeitung :

Entwurf und Bearbeitung durch das Stadtentwicklungsamt der Stadt Übach-Palenberg.

Übach-Palenberg, den

.....
Bürgermeister

Änderungsbeschluss:

Der Rat der Stadt hat in der Sitzung am 04.02.2010 gemäß § 2 (1) Baugesetzbuch (BauGB) i. d. F. der Bekanntmachung vom 23.09.2004 (BGBl. I S. 2414), zuletzt geändert durch Artikel 4 des Gesetzes vom 31.07.2009 (BGBl. I S. 2585) die 2. vereinf. Änderung des Bebauungsplanes Nr. 46 -Finkenstraße-Ost- beschlossen.

Übach-Palenberg, den

.....
Bürgermeister

Beteiligungsverfahren:

- a) Bürgerbeteiligung gem. § 13 BauGB durch öffentliche Auslegung des Planentwurfes vom 25.02.2010 bis 26.03.2010.
- b) Beteiligung der Träger öffentlicher Belange gem. § 13 BauGB durch Übersendung des Entwurfes am 24.02.2010

Übach-Palenberg, den

.....
Bürgermeister

Beschluss der Satzung:

Der Entwurf der 2. vereinfachten Änderung des Bebauungsplanes Nr. 46 - Finkenstraße-Ost - wurde am 29.03.2010 den Rat der Stadt gemäß § 10 BauGB als Satzung beschlossen.

Übach-Palenberg, den

.....
Bürgermeister

Inkrafttreten:

Die 2. vereinfachte Änderung des Bebauungsplanes Nr. 46 ist gem. § 10 BauGB durch ortsübliche Bekanntmachung als Satzung am rechtsverbindlich geworden.

Übach-palenberg, den

.....
Bürgermeister