
 
 
 
 


Legende

-  Emissionslinie
-  Oberfläche
-  Hauptgebäude
-  Nebengebäude

Tab. 8 der DIN 4109

-  Lärmpegelbereich I
-  Lärmpegelbereich II
-  Lärmpegelbereich III
-  Lärmpegelbereich IV

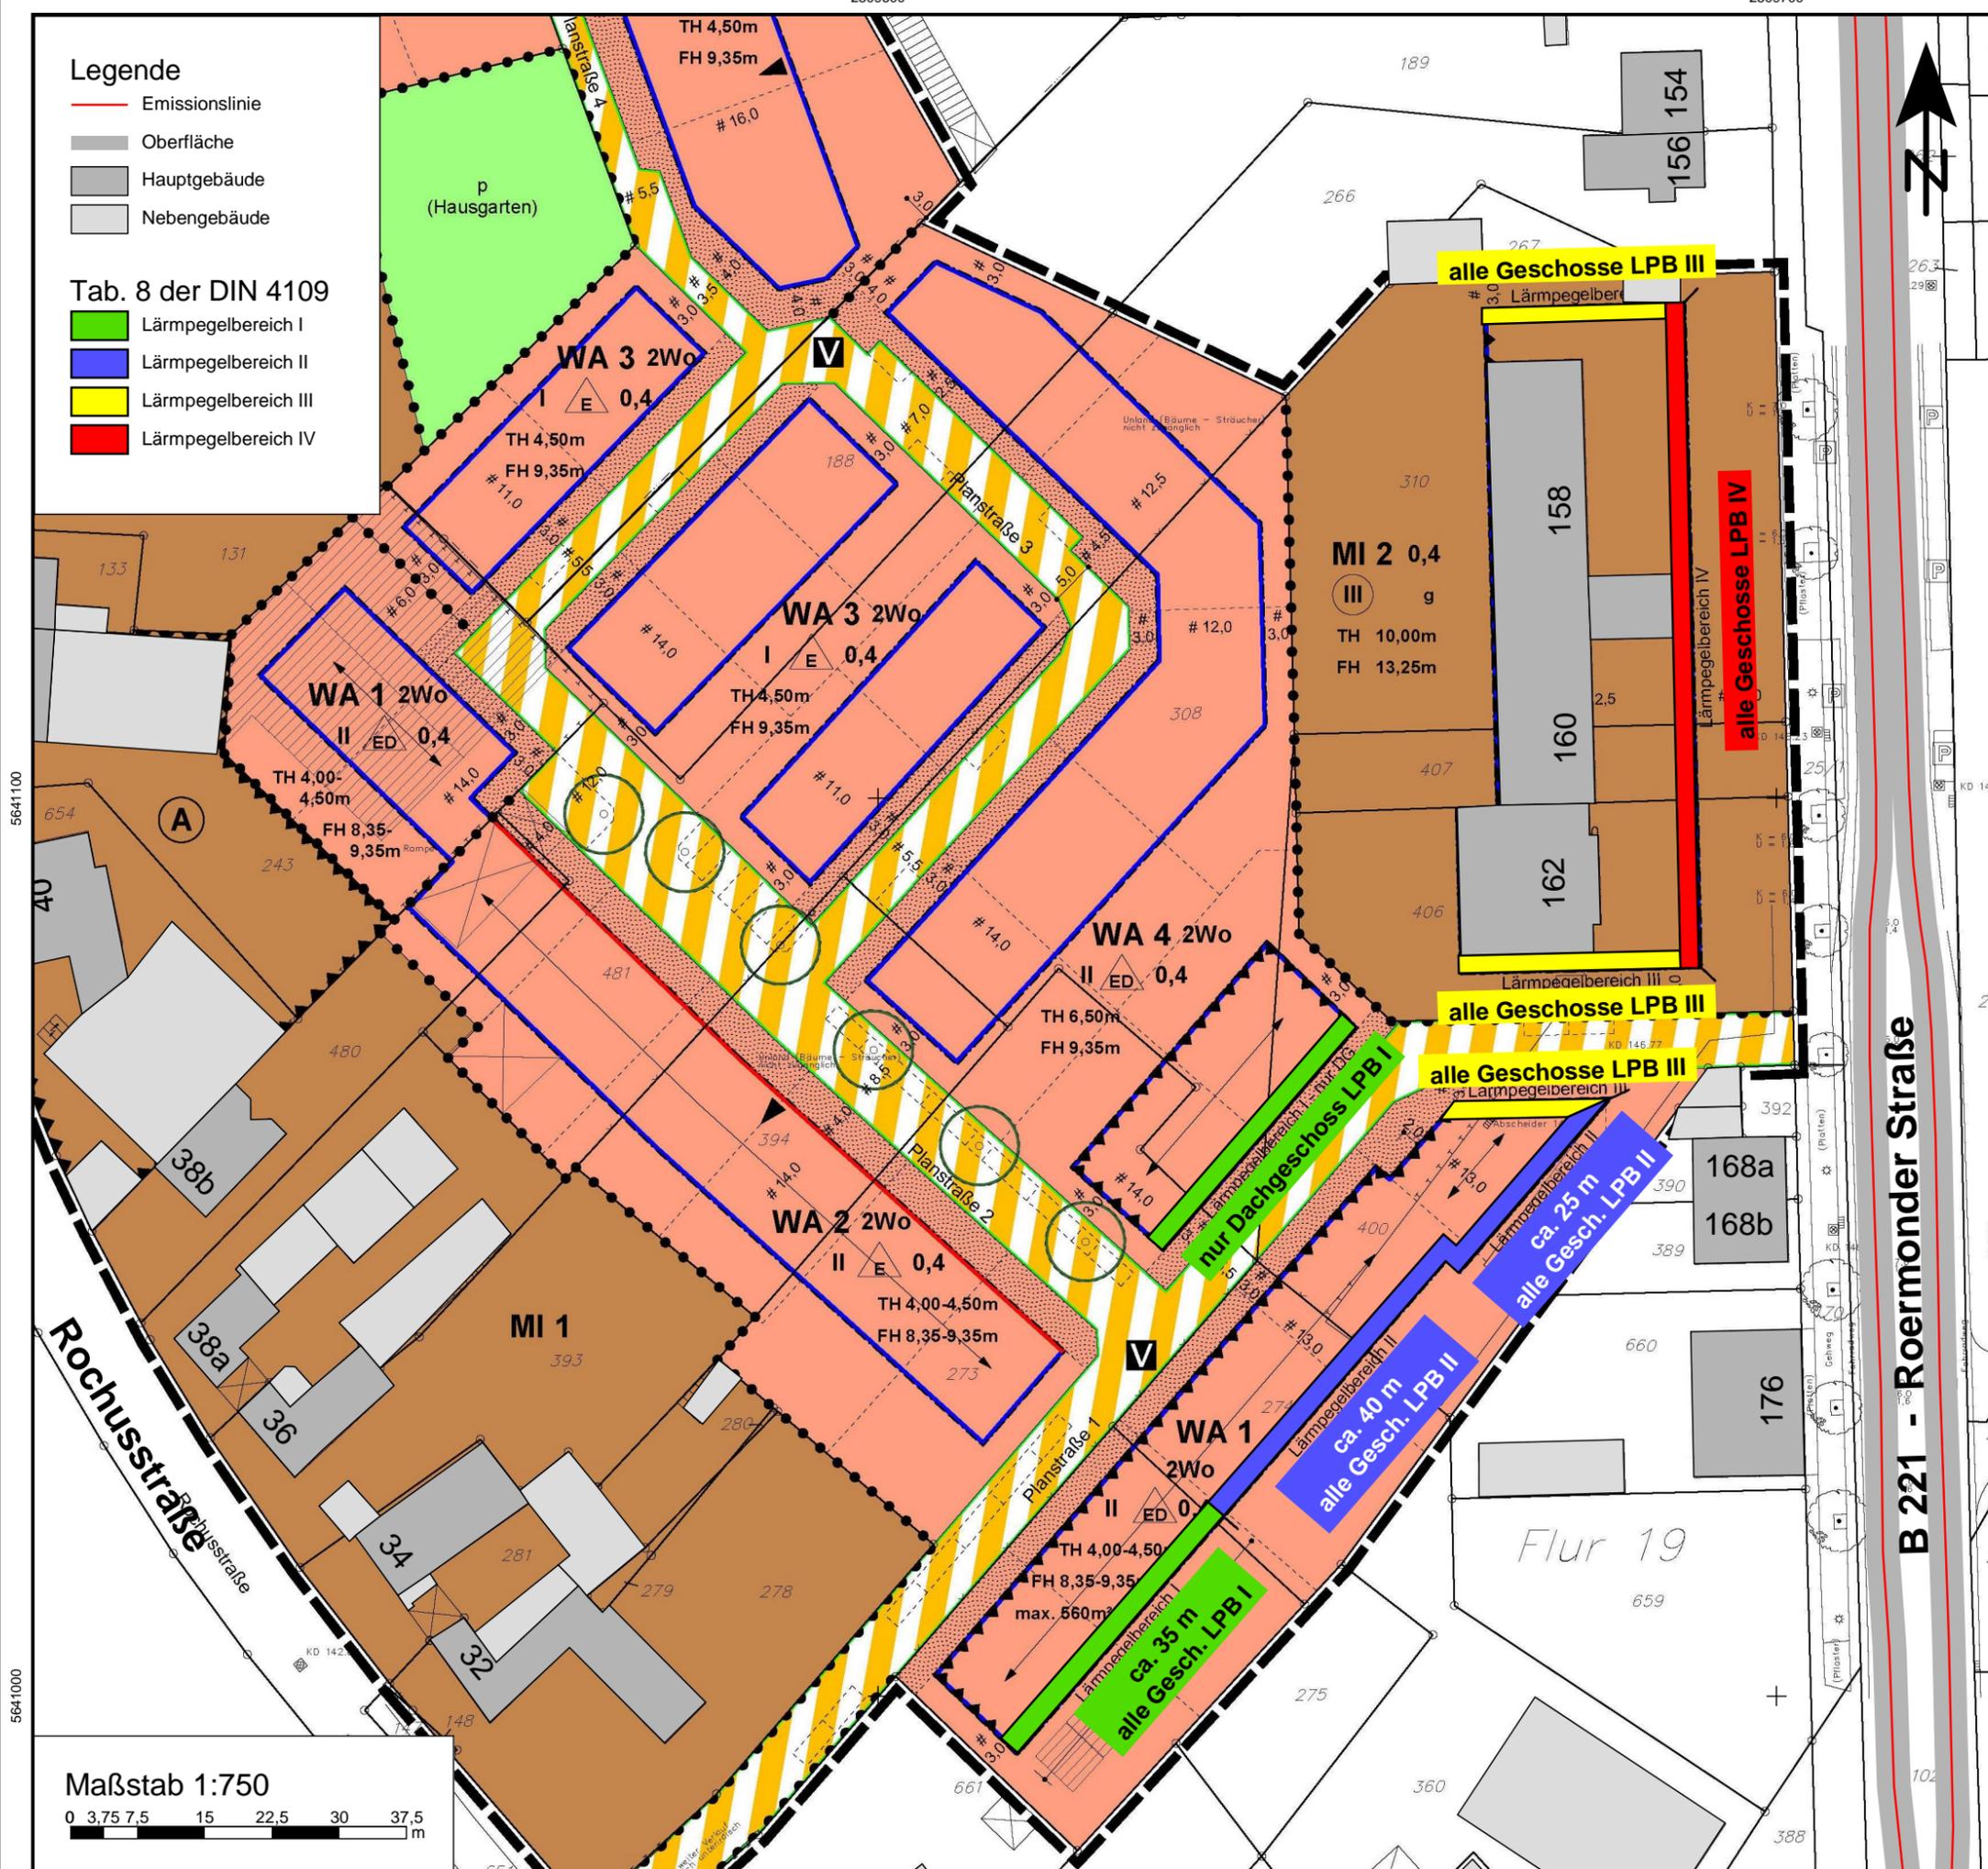


S-Bauland GmbH
 Dr.-Eberle-Platz 1
 41812 Erkelenz

Stadt Übach-Palenberg
 - Stadtentwicklungsamt -
 Rathausplatz 4
 52531 Übach-Palenberg


**Bebauungsplan Nr. 106
 "Wohngebiet St. Rochus"**

Ermittlung und Beurteilung
 der Verkehrsgeräuschimmissionen
 im Plangebiet aus der östlich tangierenden
 Hauptverkehrsstraße B 221 (Roermonder Str.)
 im Rahmen der Bauleitplanung
 nach DIN 18005

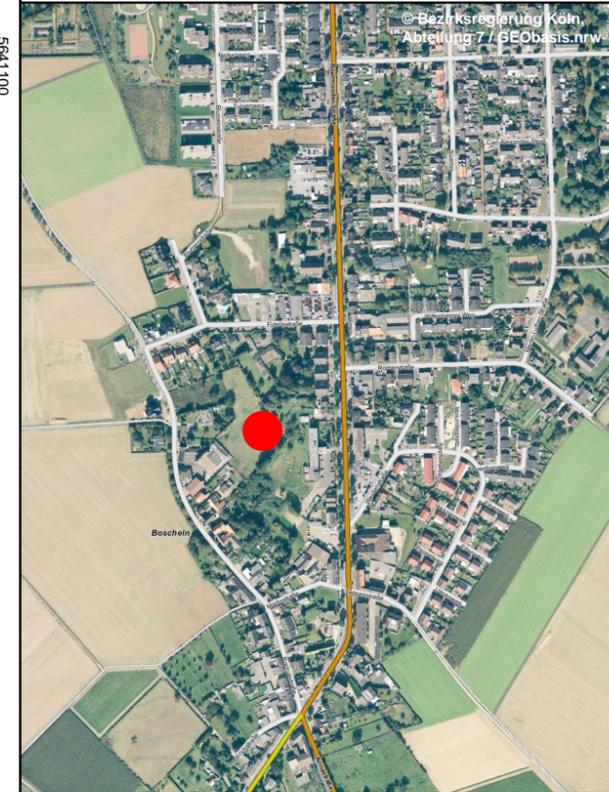

B 221 - Roermonder Straße

Maßstab 1:750

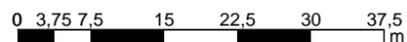

Schallimmissionstechnischer Fachbeitrag
 Nr.: ÜP/66/10/BPVL/034

Anlage: 1
 Blatt: 7

Schalltechnische Maßnahmen
 Lärmpegelbereiche nach Tab. 8, DIN 4109

IBK SCHALLIMMISSIONSSCHUTZ
 Beratung - Messung - Planung - Bauleitung - Gutachten
 Schillerstraße 29
 52477 Aisdorf-Hoengen
 Tel.: 02404 - 55 65 52
 Fax: 02404 - 55 65 49

Dipl.-Ing. S. Kadansky-Sommer
 www.ibk-schallimmissionsschutz.de