

**Satzung vom 25.02.2010**  
**zur 7. Änderung der Satzung über die Erhebung von Gebühren**  
**für die Benutzung der Friedhöfe im Gebiet der**  
**Stadt Übach-Palenberg**  
**(Friedhofsgebührensatzung)**  
**vom 15.11.2002**

Präambel

Aufgrund der §§ 7, 8, 9 und 41 Abs. 1 Buchstabe f der Gemeindeordnung für das Land Nordrhein-Westfalen in der Fassung der Bekanntmachung vom 14.07.1994 (GV.NW.S.666/SGV NW 2023) in der zur Zeit geltenden Fassung und der §§ 1, 2, 4 und 5 des Kommunalabgabengesetzes für das Land Nordrhein-Westfalen in der Fassung vom 21.10.1969 (GV.NW.S. 561 SGV NW 610) in der zur Zeit geltenden Fassung, hat der Rat der Stadt Übach-Palenberg in seiner Sitzung am ..... folgende Satzung beschlossen:

**Artikel 1**

§ 4 wird wie folgt geändert:

- |   |            |
|---|------------|
| 1) Reihengrab (normale Erdbestattung)                           |            |
| für die Verstorbene   |            |
| a) im Alter bis zum vollendeten 5. Lebensjahr                   | 205,00 €   |
| b) im Alter ab dem 5. Lebensjahr                                | 420,00 €   |
| c) Reihengrab im Grabfeld für anonyme Bestattungen              | 1.250,00 € |
| 2) Urnenreihengrab (normale Erdbestattung)                      | 420,00 €   |
| 3) Kleines Urnenreihengrab im Grabfeld für anonyme Bestattungen | 870,00 €   |
| 4) Für das Verstreuen von Asche auf dem Aschenstreufeld         | 350,00 €   |

**Artikel 2**

§ 5 wird wie folgt geändert:

Für die Verleihung des Nutzungsrechtes an einem Wahlgrab (hierzu zählt auch ein Tiefengrab / Urnenwahlgrab) werden folgende Gebühren erhoben:

A. Normale Lage

- |                   |            |
|-------------------|------------|
| 1. Einzelwahlgrab | 1.590,00 € |
|-------------------|------------|

2. Für jede weitere Grabstelle	1.590,00 €
3. Tiefengrab für 2 Bestattungen	1.860,00 €
4. Für jede weitere Tiefengrabstelle (2 Bestattungen)	1.860,00 €
5. Rasengrabstätten für liegende Gedenktafeln ohne Bepflanzung	1.740,00 €
Als Tiefengrab	2.040,00 €
6. Rasengrabstätten für stehende Grabmäler ohne Bepflanzung	1.800,00 €
Als Tiefengrab	2.100,00 €
<b>B. <u>Besondere Lage</u></b>	
1. Einzelwahlgrab	3.000,00 €
2. Für jede weitere Grabstelle (Familiengräber)	3.000,00 €
3. Tiefengrab für 2 Bestattungen	4.320,00 €
4. Für jede weitere Tiefengrabstelle (2 Bestattungen)	4.320,00 €
<b>C. <u>Urnenbestattung, normale Lage</u></b>	
1. Urnenwahlgrab für bis <u>maximal</u> 4 Urnen	960,00 €
2. Urnenwahlgrab in einem Kolumbarium	1.050,00 €
3. Urnenwahlgrab in einem Doppelkolumbarium	2.010,00 €
4. Urnenrasengrabstätten für liegende Gedenktafeln ohne Bepflanzung	1.140,00 €

### **Artikel 3**

§ 8 wird wie folgt geändert:

Die Bestattungsgebühren betragen:

1. bei Totgeburten	48,00 €
2. bei Verstorbenen bis zum vollendeten 5. Lebensjahr in	
a) Reihengräbern	94,00 €
b) im Wahlgrab bei Neuanlegung	145,00 €

c) bestehenden Wahlgräbern, d. h. Zweitbestattung pp. (auch bei Tiefengräbern)	180,00 €
d) Tiefengräbern bei Neuanlegung unters Grab	275,00 €
3. bei Verstorbenen ab dem vollendeten 5. Lebensjahr in	
a) Reihengräbern	256,00 €
b) Anonymen Reihengräbern	256,00 €
c) im Wahlgrab bei Neuanlegung	312,00 €
d) bestehenden Wahlgräbern, d. h. Zweitbestattung pp. (auch bei Tiefengräbern)	450,00 €
e) Tiefengräbern bei Neuanlegung unters Grab	525,00 €
f) Rasengrabstätten für liegende Gedenktafel ohne Bepflanzung	312,00 €
Rasengrabstätten für stehende Grabdenkmäler ohne Bepflanzung	312,00 €
Rasengrabstätten als Tiefengrab bei Neuanlegung unteres Grab	525,00 €
Rasengrabstätten als Zweitbestattung bei Tiefengräbern	450,00 €
4. Urnenbestattung (allgemein)	
a) Urnenreihengrab	102,00 €
b) Urnenwahlgrab	102,00 €
c) Kolumbarium	70,00 €
d) im kleinen Urnenreihengrab im Grabfeld für anonyme Bestattungen	102,00 €
e) Urnenreihengrabstätte auf Rasenflächen mit liegender Gedenktafel	102,00 €
f) Aschenverstreuerung	38,00 €

#### **Artikel 4**

§ 10 wird wie folgt geändert:

Die Gebühren für die Benutzung betragen:

1. für die Aufbewahrung in der Leichenhalle pauschal	102,00 €
2. für die Trauerfeier in der Trauerhalle (Friedhofskapelle) pauschal	70,00 €

## Artikel 5

§ 11 wird wie folgt geändert:

1. Gebühren für die Erteilung einer Erlaubnis zur  
Errichtung einer Vollabdeckung aus Stein 205,00 €
2. Berechtigungskarten gem. § 7 der Satzung über das Friedhofs- und Bestattungswesen in der Stadt Übach-Palenberg:
  - a) Gültigkeitsdauer für max. 3 Jahre pro Jahr 70,00 €
  - b) Gültigkeitsdauer für 1 Tag 15,00 €
3. Gebühr für die Aufbewahrung einer Urne bis zur Beisetzung 40,00 €
4. Für Einebnungen wird pro Grabstelle und Jahr der noch nicht verstrichenen Ruhefrist eine pauschale Gebühr
  - a) bei Erdbestattungen 12,50 €
  - b) bei Urnenbestattungen 10,00 €erhoben.
5. Für das Verstreuen der Asche auf dem Aschenstreufeld durch Bedienstete der Friedhofsverwaltung wird eine pauschale Gebühr erhoben in Höhe von 65,00 €

## Artikel 6

§ 12 wird wie folgt geändert:

Folgende Gebühren werden erhoben:

1. Umbettung einer Urne innerhalb des städtischen Friedhofes 205,00 €
2. Ausbettung einer Urne 140,00 €
3. zusätzliche Gebühren bei Umbettung auf einen anderen städt. Friedhof 80,00 €

## Artikel 6

Inkrafttreten:

Diese Satzung tritt nach öffentlicher Bekanntmachung in Kraft.

### Bekanntmachungsanordnung:

Die vorstehende 7. Änderung der Satzung über die Erhebung von Gebühren für die Benutzung der Friedhöfe im Gebiet der der Stadt Übach-Palenberg in der Fassung der Bekanntmachung vom 15.11.2002 wird hiermit öffentlich bekanntgemacht. Gleichzeitig wird darauf hingewiesen, dass die Verletzung von Verfahrens- oder Formvorschriften der Gemeindeordnung für das Land Nordrhein-Westfalen beim Zustandekommen dieser Satzung nach Ablauf eines Jahres seit ihrer Verkündung nicht mehr geltend gemacht werden kann, es sei denn,

- a) eine vorgeschriebene Genehmigung fehlt oder ein vorgeschriebenes Anzeigeverfahren wurde nicht durchgeführt,
- b) die Satzung ist nicht ordnungsgemäß öffentlich bekannt gemacht worden,
- c) der Bürgermeister hat den Ratsbeschluss vorher beanstandet oder
- d) der Form- oder Verfahrensmangel ist gegenüber der Stadt vorher gerügt und dabei die verletzte Rechtsvorschrift und die Tatsache bezeichnet worden, die den Mangel ergibt.

### Inkrafttreten:


Diese Satzung tritt nach öffentlicher Bekanntmachung in Kraft.

Übach-Palenberg, .....

Jungnitsch  
Bürgermeister

## Vergleich Friedhofsgebühren

Gebühr	Alt	Neu	Jährliche Verlängerungs- gebühr
Leichenhalle	82,00	102,00	
Trauerhalle	56,00	70,00	
Grababdeckung 100 %	165,00	205,00	
Berechtigungskarte Jahr	55,00	70,00	
Berechtigungskarte Tag	10,00	15,00	
Aufbewahrung Urne	30,00	40,00	
Einebnung pro Jahr u. Grabstelle Erdbestattung	10,00	12,50	
Einebnung pro Jahr u. Grabstelle Urnenbestattung	7,50	10,00	
Umbettung innerhalb städt. Friedhof	160,00	205,00	
Ausbettung Urne	110,00	140,00	
zusätzl. Geb.bei Umbettung auf einen anderen städt. Friedhof	60,00	80,00	
Reihengrab < 5 Jahre	165,00	205,00	
Reihengrab > 5 Jahre	335,00	420,00	
Anonymes Reihengrab	990,00	1.250,00	
Urnenreihengrab	335,00	420,00	
Urnenrasengrab f. l. Gedenktafeln	900,00	1.140,00	38,00
Anonymes Urnenreihengrab	690,00	870,00	
Aschestreufeld	250,00	350,00	
<b>Normale Lage</b>			
Einzelwahlgrab	1.260,00	1.590,00	53,00
Jede weitere Stelle	1.260,00	1.590,00	53,00
Tiefengrab	1.470,00	1.860,00	62,00
Jede weitere Stelle	1.470,00	1.860,00	62,00
Rasengrab f. l. Gedenktafeln	1.380,00	1.740,00	58,00
Als Tiefengrab	1.620,00	2.040,00	68,00
Rasengrab f. st. Grabmäler	1.440,00	1.800,00	60,00
Als Tiefengrab	1.680,00	2.100,00	70,00
<b>Besondere Lage</b>			
Einzelwahlgrab	2.400,00	3.000,00	100,00
Jede weitere Stelle	2.400,00	3.000,00	100,00
Tiefengrab	3.450,00	4.320,00	144,00
Jede weitere Stelle	3.450,00	4.320,00	144,00
Urnenwahlgrab	750,00	960,00	32,00
Kolumbarium	840,00	1.050,00	35,00
Doppelkolumbarium	1.590,00	2.010,00	67,00
Bestattung Totgeburt	38,00	48,00	
Bestattung Reihengrab < 5	75,00	94,00	
Bestattung Wahlgrab < 5 Neuanlegung	115,00	145,00	
Bestattung Wahlgrab < 5 Zweitbestattung	145,00	180,00	
Bestattung Tiefengrab < 5 Neuanlegung unteres Grab	220,00	275,00	
Bestattung Reihengrab > 5	205,00	256,00	
Bestattung anonymes Reihengrab	205,00	256,00	
Bestattung Wahlgrab > 5 Neuanlegung	250,00	312,00	
Bestattung Wahlgrab > 5 Zweitbestattung	360,00	450,00	
Bestattung Tiefengrab > 5 Neuanlegung unteres Grab	420,00	525,00	
Bestattung Rasengrab f. l. Gedenktafeln	250,00	312,00	
Bestattung Rasengrab f. st. Grabmäler	250,00	312,00	
Bestattung Rasengrab als Tiefengrab Zweitbestattung	420,00	525,00	
Bestattung Rasengrab als Tiefengrab Neuanlegung unteres Grab	360,00	450,00	
Bestattung Urnenreihengrab	82,00	102,00	
Bestattung Urnenwahlgrab	82,00	102,00	
Bestattung Kolumbarium	56,00	70,00	
Bestattung anonymes Urnenreihengrab	82,00	102,00	
Bestattung Urnenrasengrab m. l. Gedenktafel	82,00	102,00	
Bestattung Ascheverstreung	30,00	38,00	

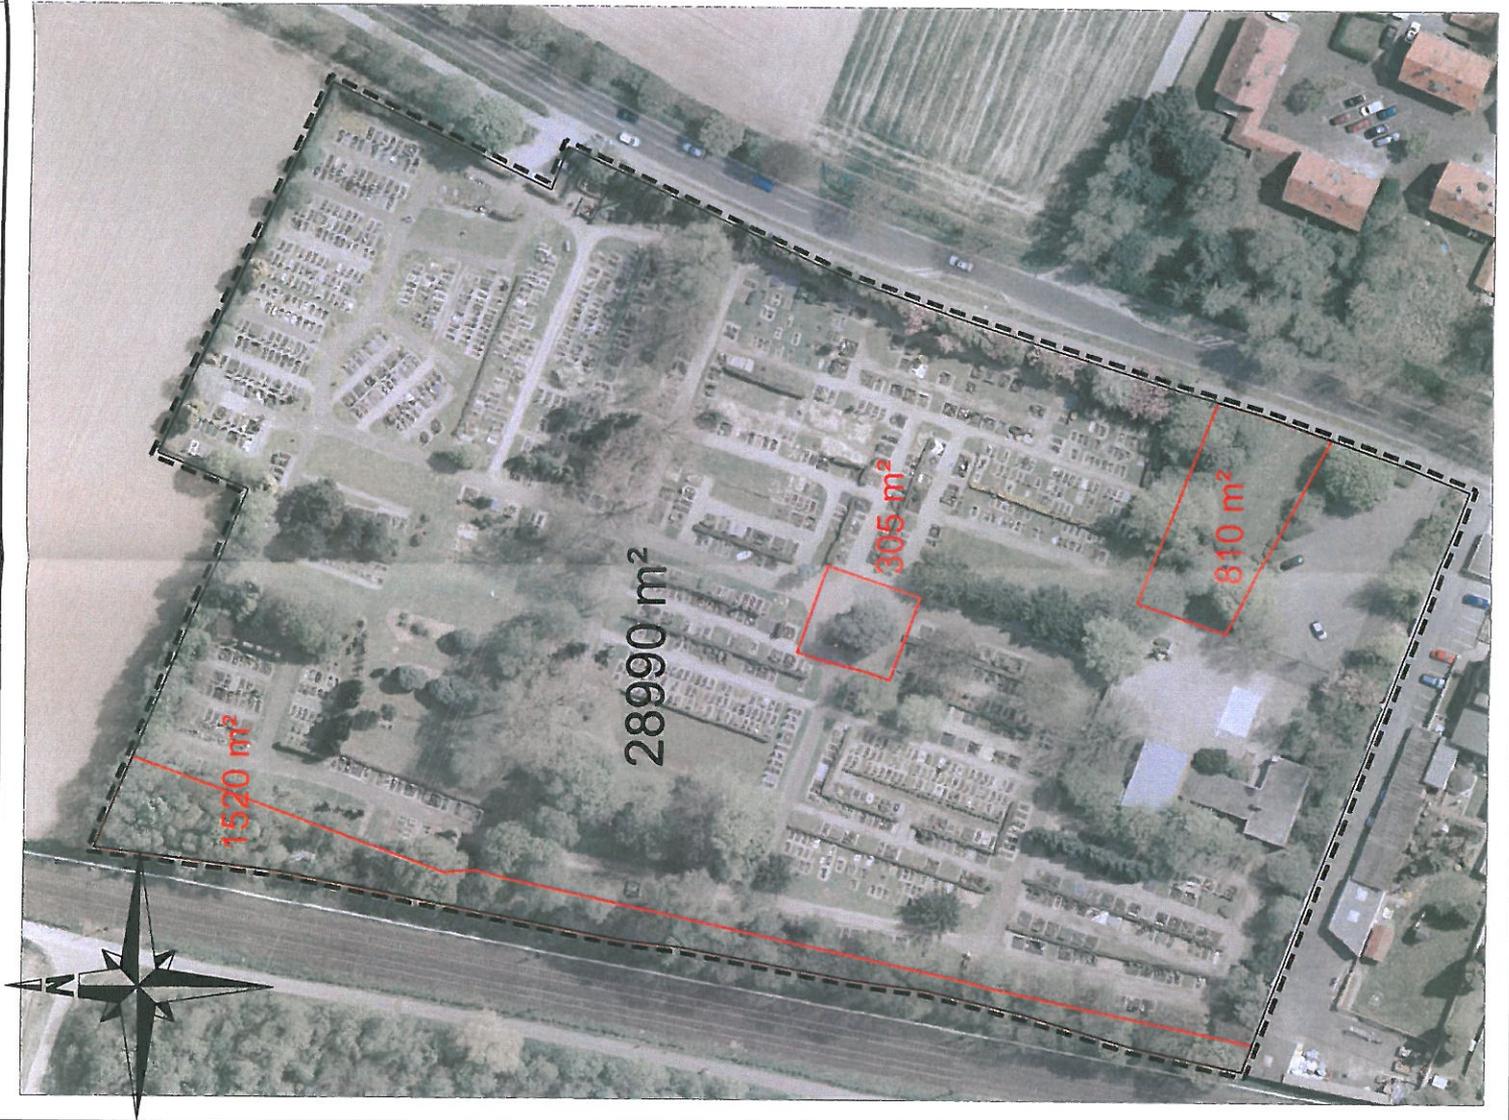

28 990 m<sup>2</sup> gesamte Fläche

1 520 m<sup>2</sup> öffentliches Grün

305 m<sup>2</sup> öffentliches Grün

**1 825 m<sup>2</sup> öffentliche Grünanlage**

**810 m<sup>2</sup> Kriegerdenkmal**

26 355 m<sup>2</sup> Friedhofsfläche

	Datum	Name
gezeichnet	16.11.2010	W. Dressel
geändert	-	-
behandelt	-	-
geprüft	-	-



**Stadt Übach-Palenberg**  
Stadtentwicklungsamt

Vorhaben :  
**Friedhof Palenberg**  
Flächenermittlung

Der Bürgermeister in Vertretung	Maßstab : 1:1000
	Datum : -
Zeichnungs-Nr. : -	

F:\Projekt\Friedhof\Friedhöfe\Flächen.dwg

13 140 m<sup>2</sup> gesamte Fläche



1 140 m<sup>2</sup> öffentliche Grünfläche

115 m<sup>2</sup> öffentliche Grünfläche

1 255 m<sup>2</sup> öffentliche Grünfläche

775 m<sup>2</sup> Kriegerdenkmal

11 110 m<sup>2</sup> Friedhofsfläche

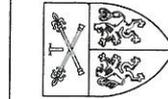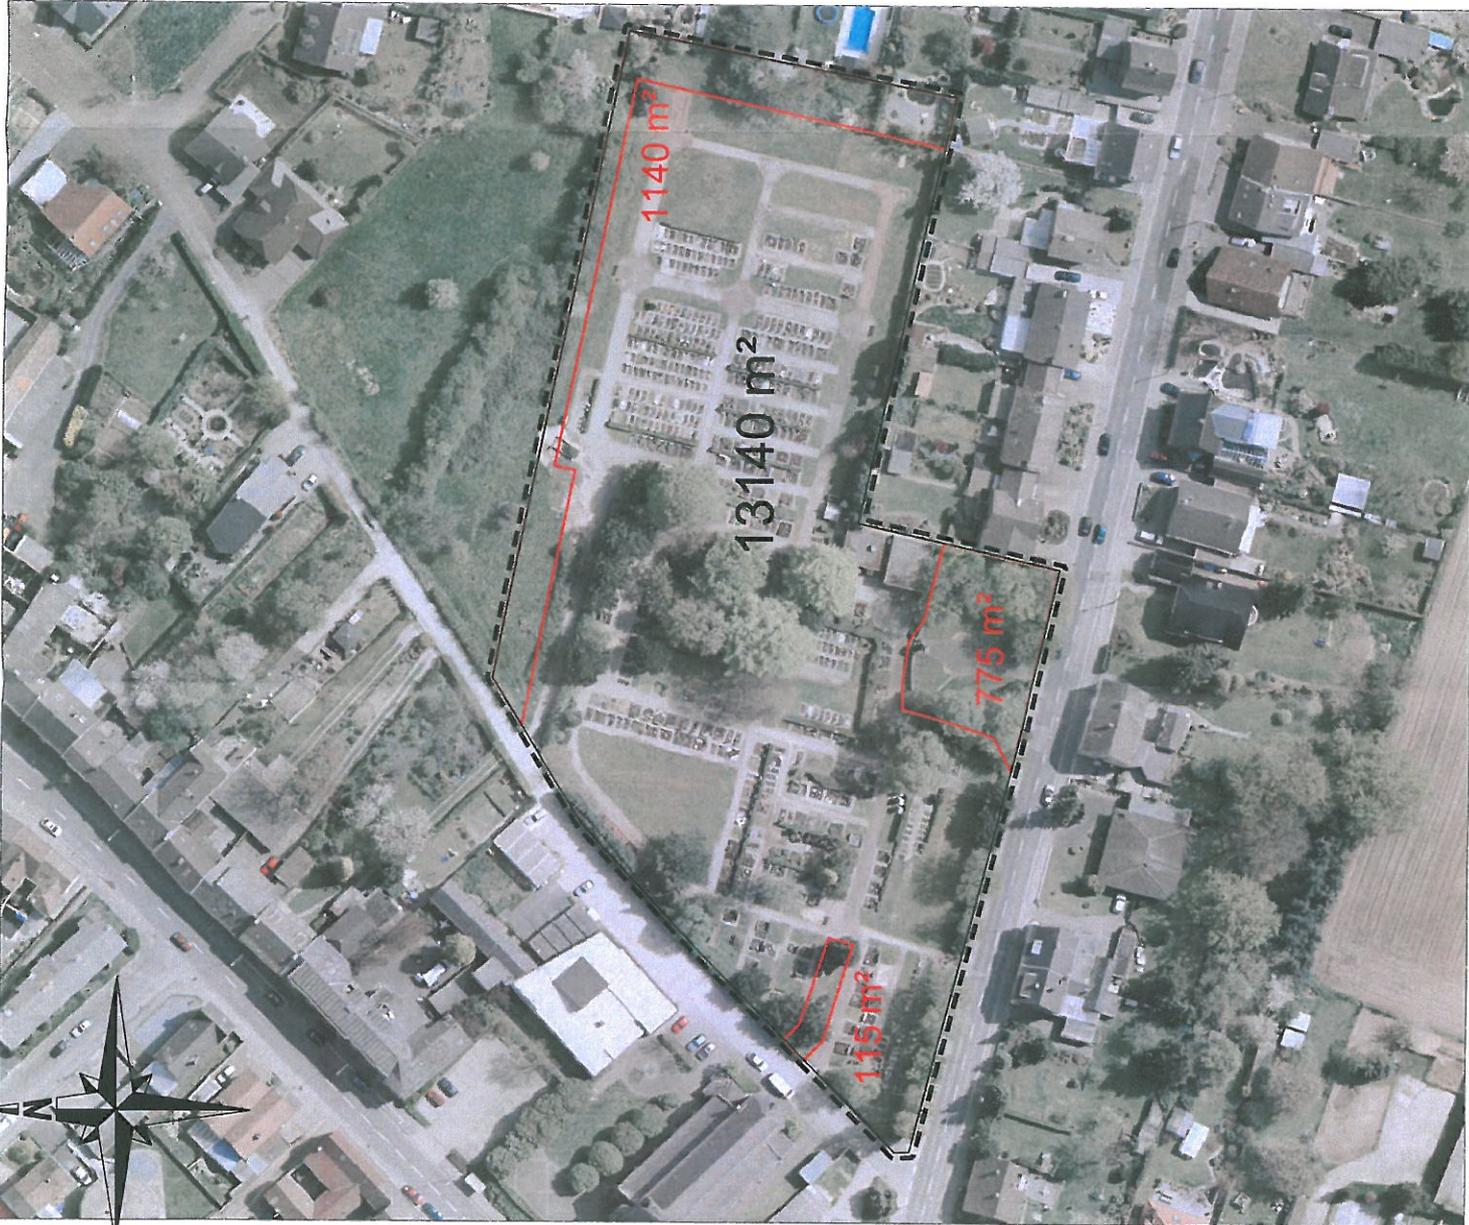

Stadt Übach-Palenberg  
Stadtentwicklungsamt

Vorhaben :

Friedhof Scherpenseel  
Flächenermittlung

gezeichnet	Datum	Name
16.11.2010	16.11.2010	W. Dressel
geprüft	-	-
bearbeitet	-	-
geprüft	-	-

Der Bürgermeister  
in Vertretung


Maßstab : 1:1000

Datum : -

Zeichnungs-Nr. : -

Gelesen  
(Stempel für Planen und Bauen)

F:\Projekte\Friedhof\Friedhof\_Übach\_Palenberg.dwg

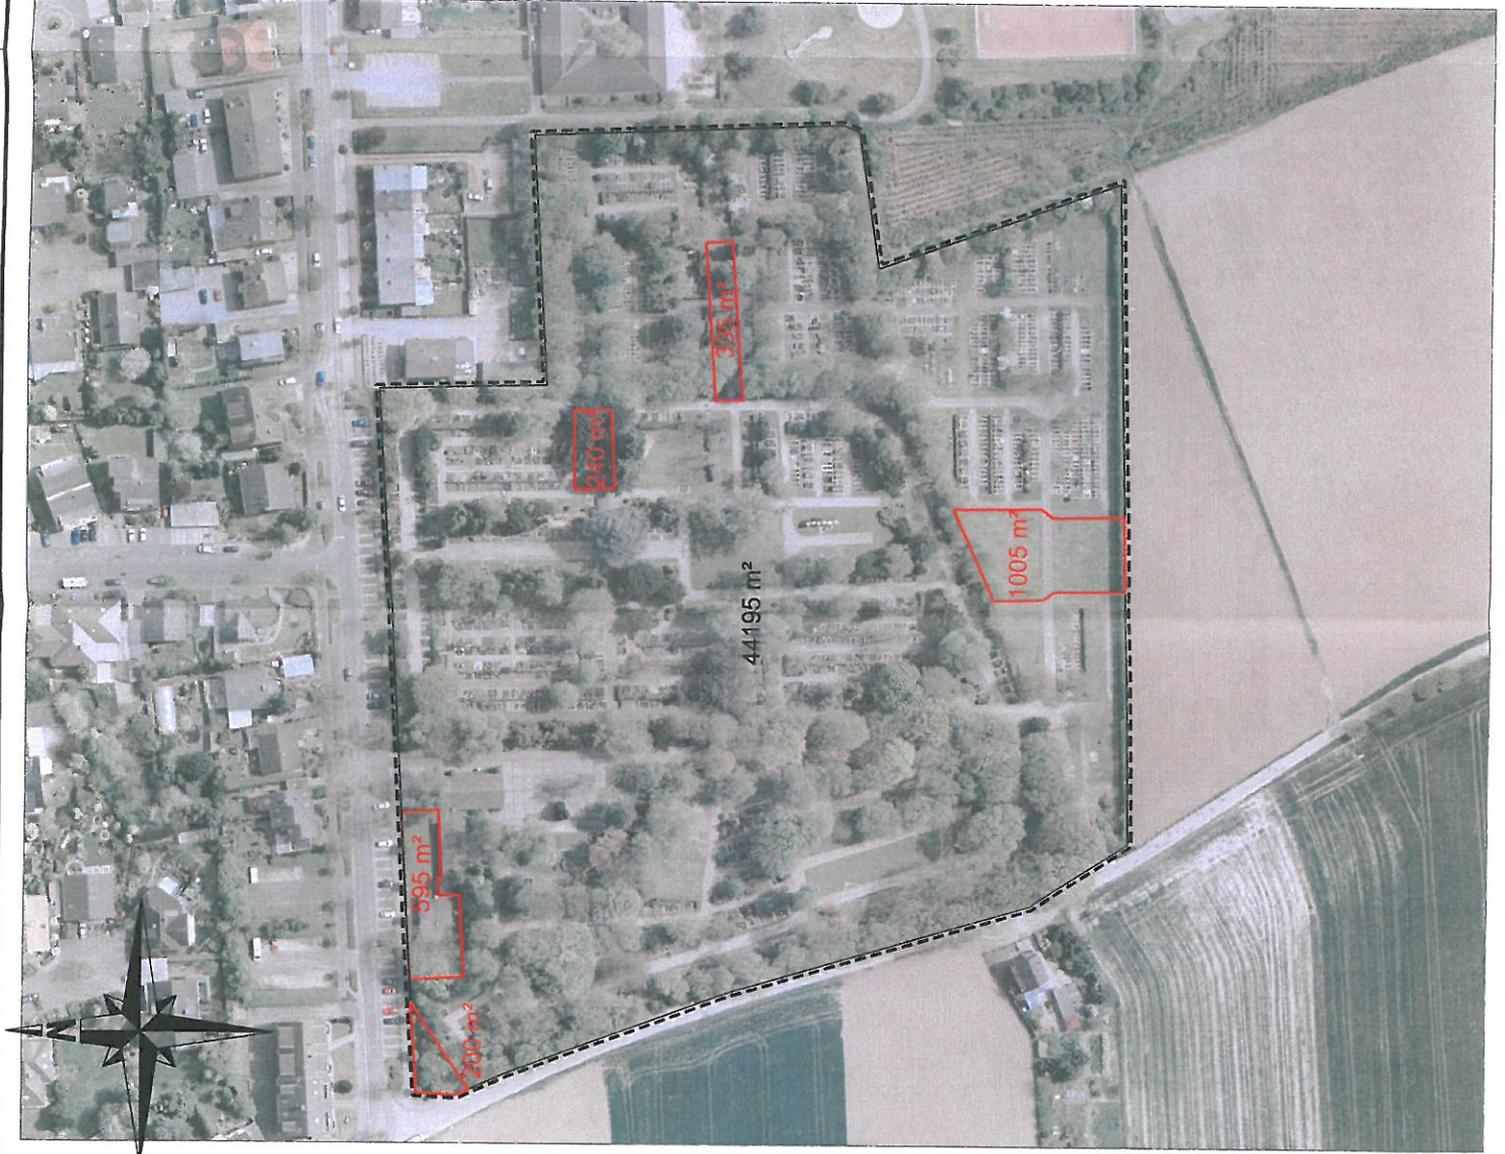

44 195 m<sup>2</sup> gesamte Fläche

595 m<sup>2</sup> öffentliche Grünfläche

200 m<sup>2</sup> öffentliche Grünfläche


335 m<sup>2</sup> öffentliche Grünfläche

1 005 m<sup>2</sup> öffentliche Grünfläche

**2 135 m<sup>2</sup> öffentliche Grünfläche**

**240 m<sup>2</sup> Kriegerdenkmal**

**41 820 m<sup>2</sup> Friedhofsgröße**

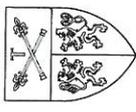		<b>Stadt Übach-Palenberg</b> Stadtentwicklungsamt		Maßstab : 1:1500
		Vorhaben : <b>Friedhof Übach</b> Flächenermittlung		Datum : -
genehmigt 18.11.2010	Datum 18.11.2010	Name W. Dressel	Der Bürgermeister in Vertretung	Zeichnungs-Nr. : -
bearbeitet -	Datum -	Name -	Gelesen (Datum mit Lesen und Unters.)	Zeichnungs-Nr. : -
P:\Projekt\Friedhof\Friedhofe_Flaechen.dwg				