


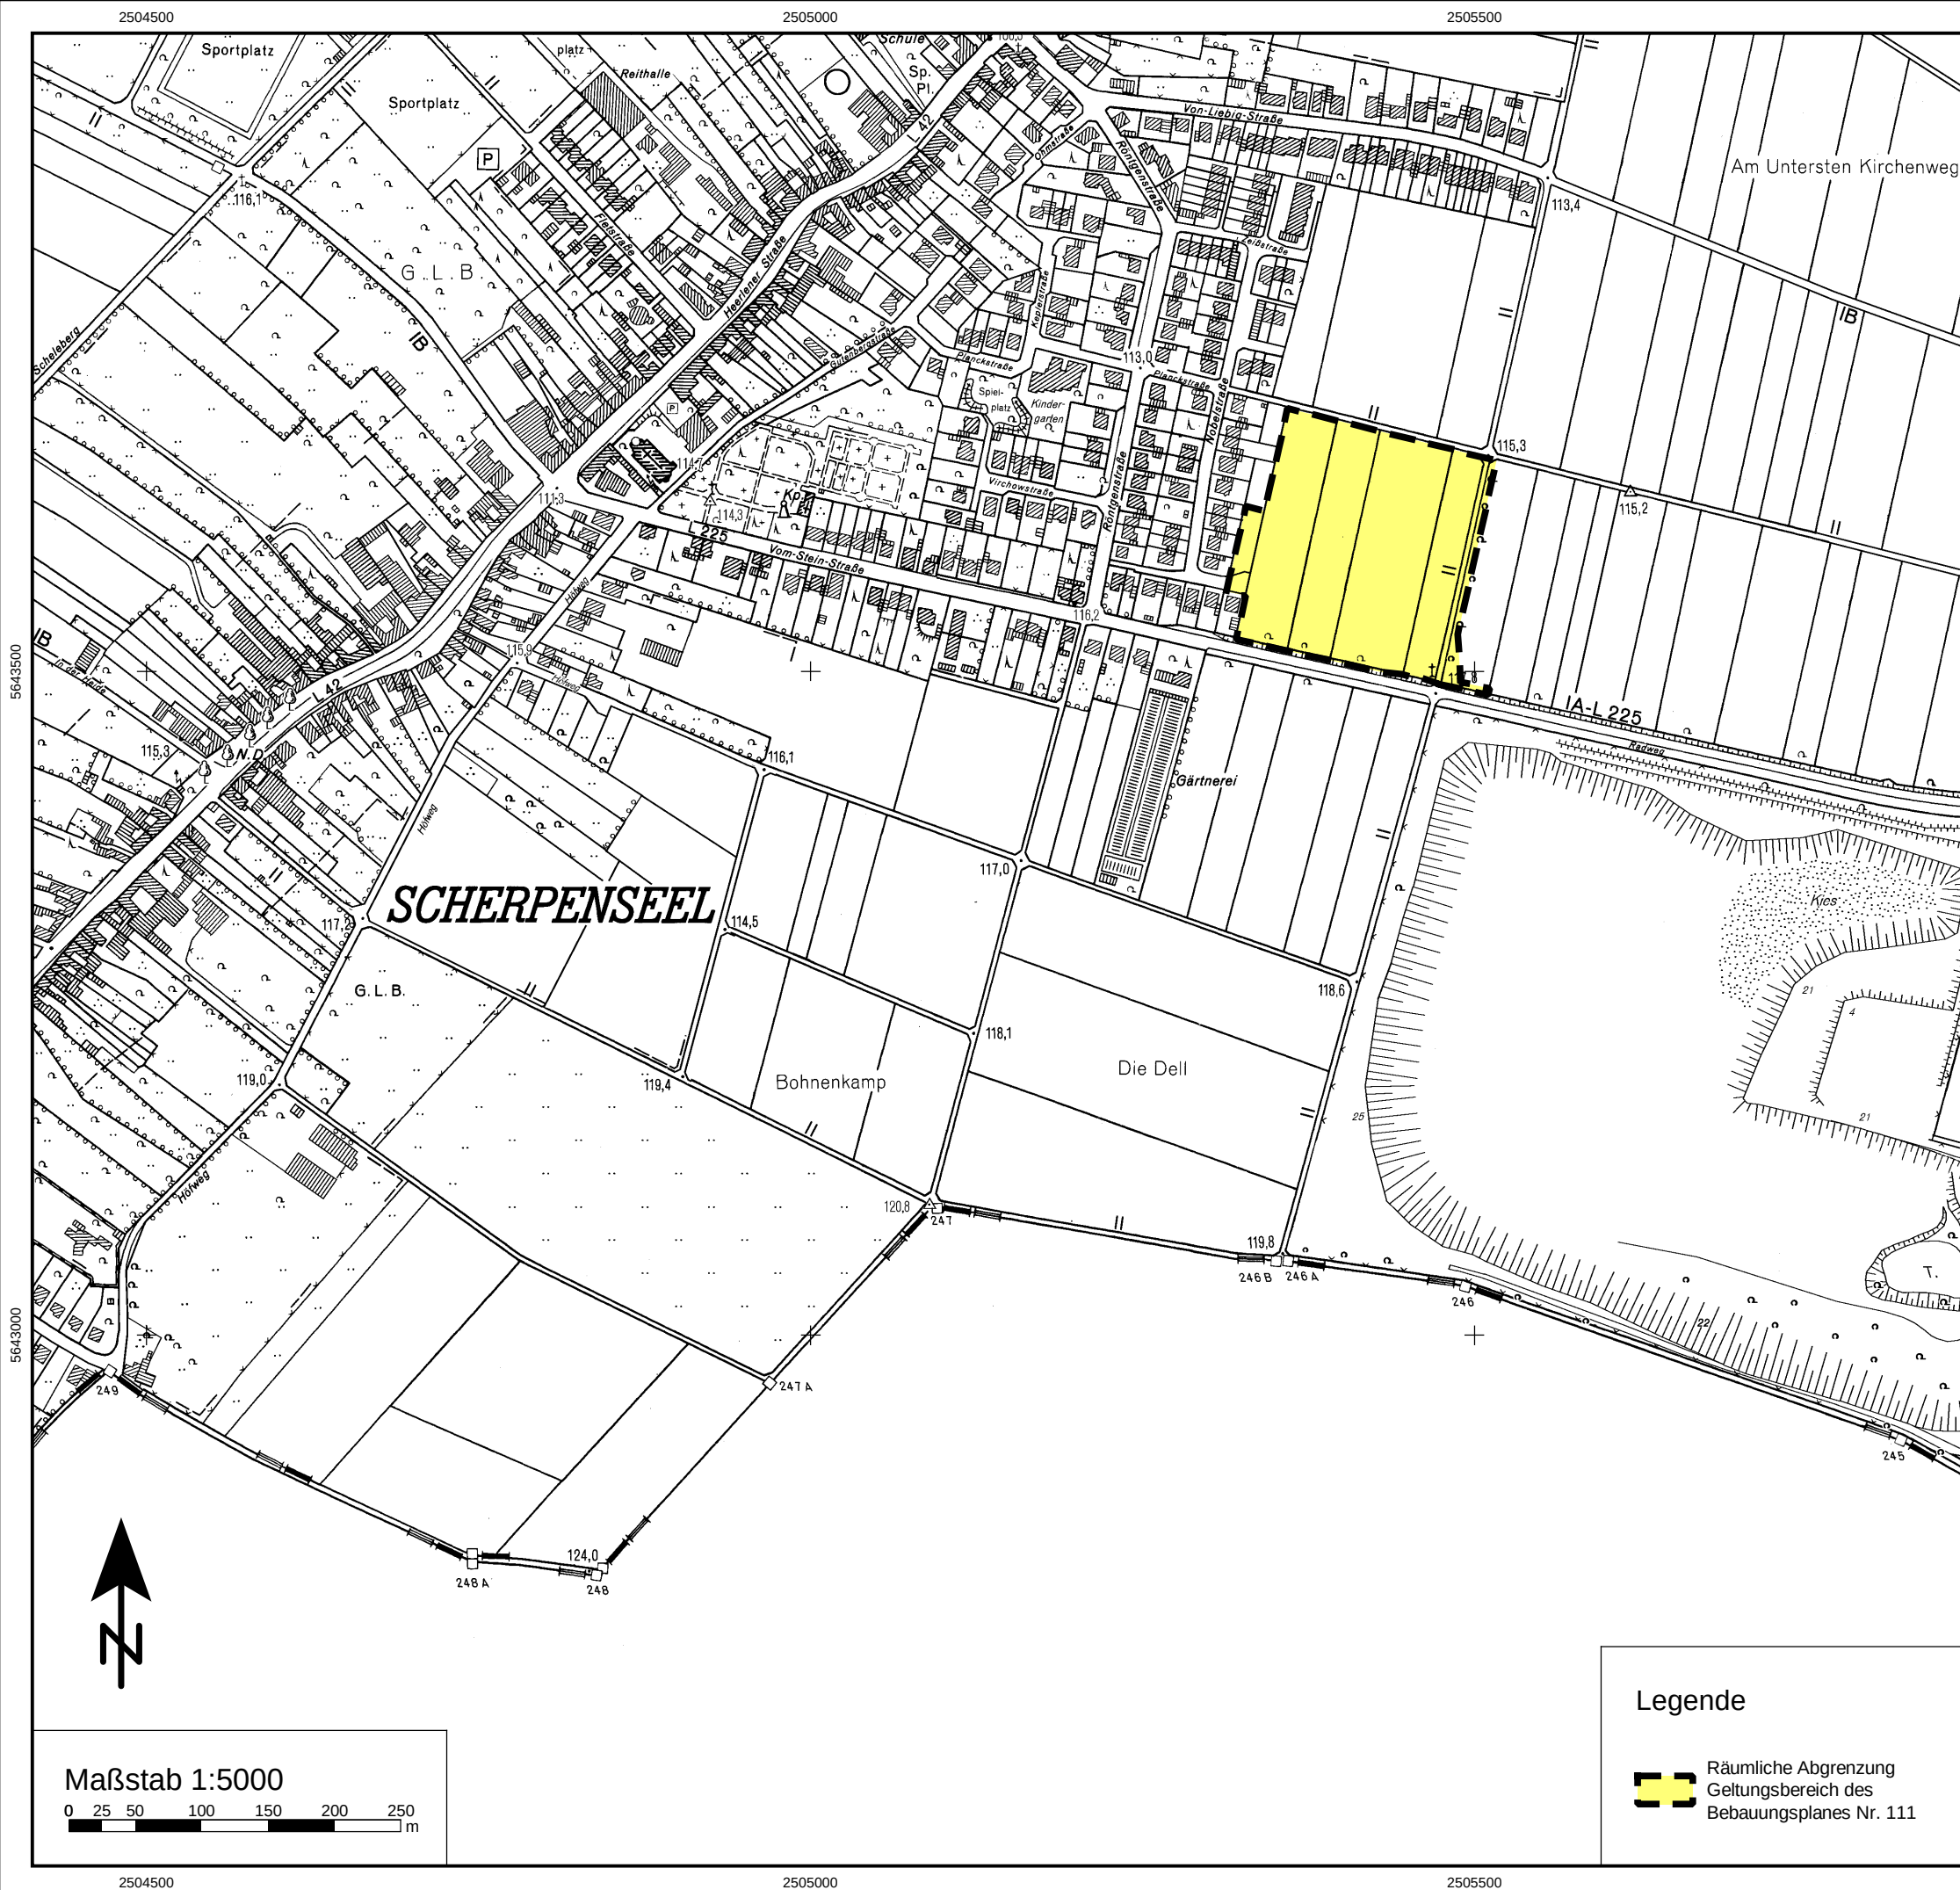

Auftraggeber:

S-Bauland GmbH
Dr.-Eberle-Platz 1
41812 Erkelenz

Kommune:

Stadt Übach-Palenberg
- Stadtentwicklungsamt -
Rathausplatz 4
52531 Übach-Palenberg

Bebauungsplan Nr. 111 "Kirchenweg II"

Ermittlung und Beurteilung
der Verkehrsgeschwindigkeiten
im Plangebiet aus der südlich tangierenden
Hauptverkehrsstraße L 225 (Vom-Stein-Straße)
im Rahmen der Bauleitplanung
nach DIN 18005



© Bezirksregierung Köln,
Abteilung 7 / GEObasis.nrw

Schallmissionstechnischer Fachbeitrag
Nr.: ÜP/68/11/BPVL/001

Anlage: 1
Blatt: 1

Übersicht
Lage des Baugebietes im Stadtgebiet
Übach-Palenberg, Ortsteil Scherpenseel

Legende

 Räumliche Abgrenzung
Geltungsbereich des
Bebauungsplanes Nr. 111

Maßstab 1:5000

0 25 50 100 150 200 250
m