
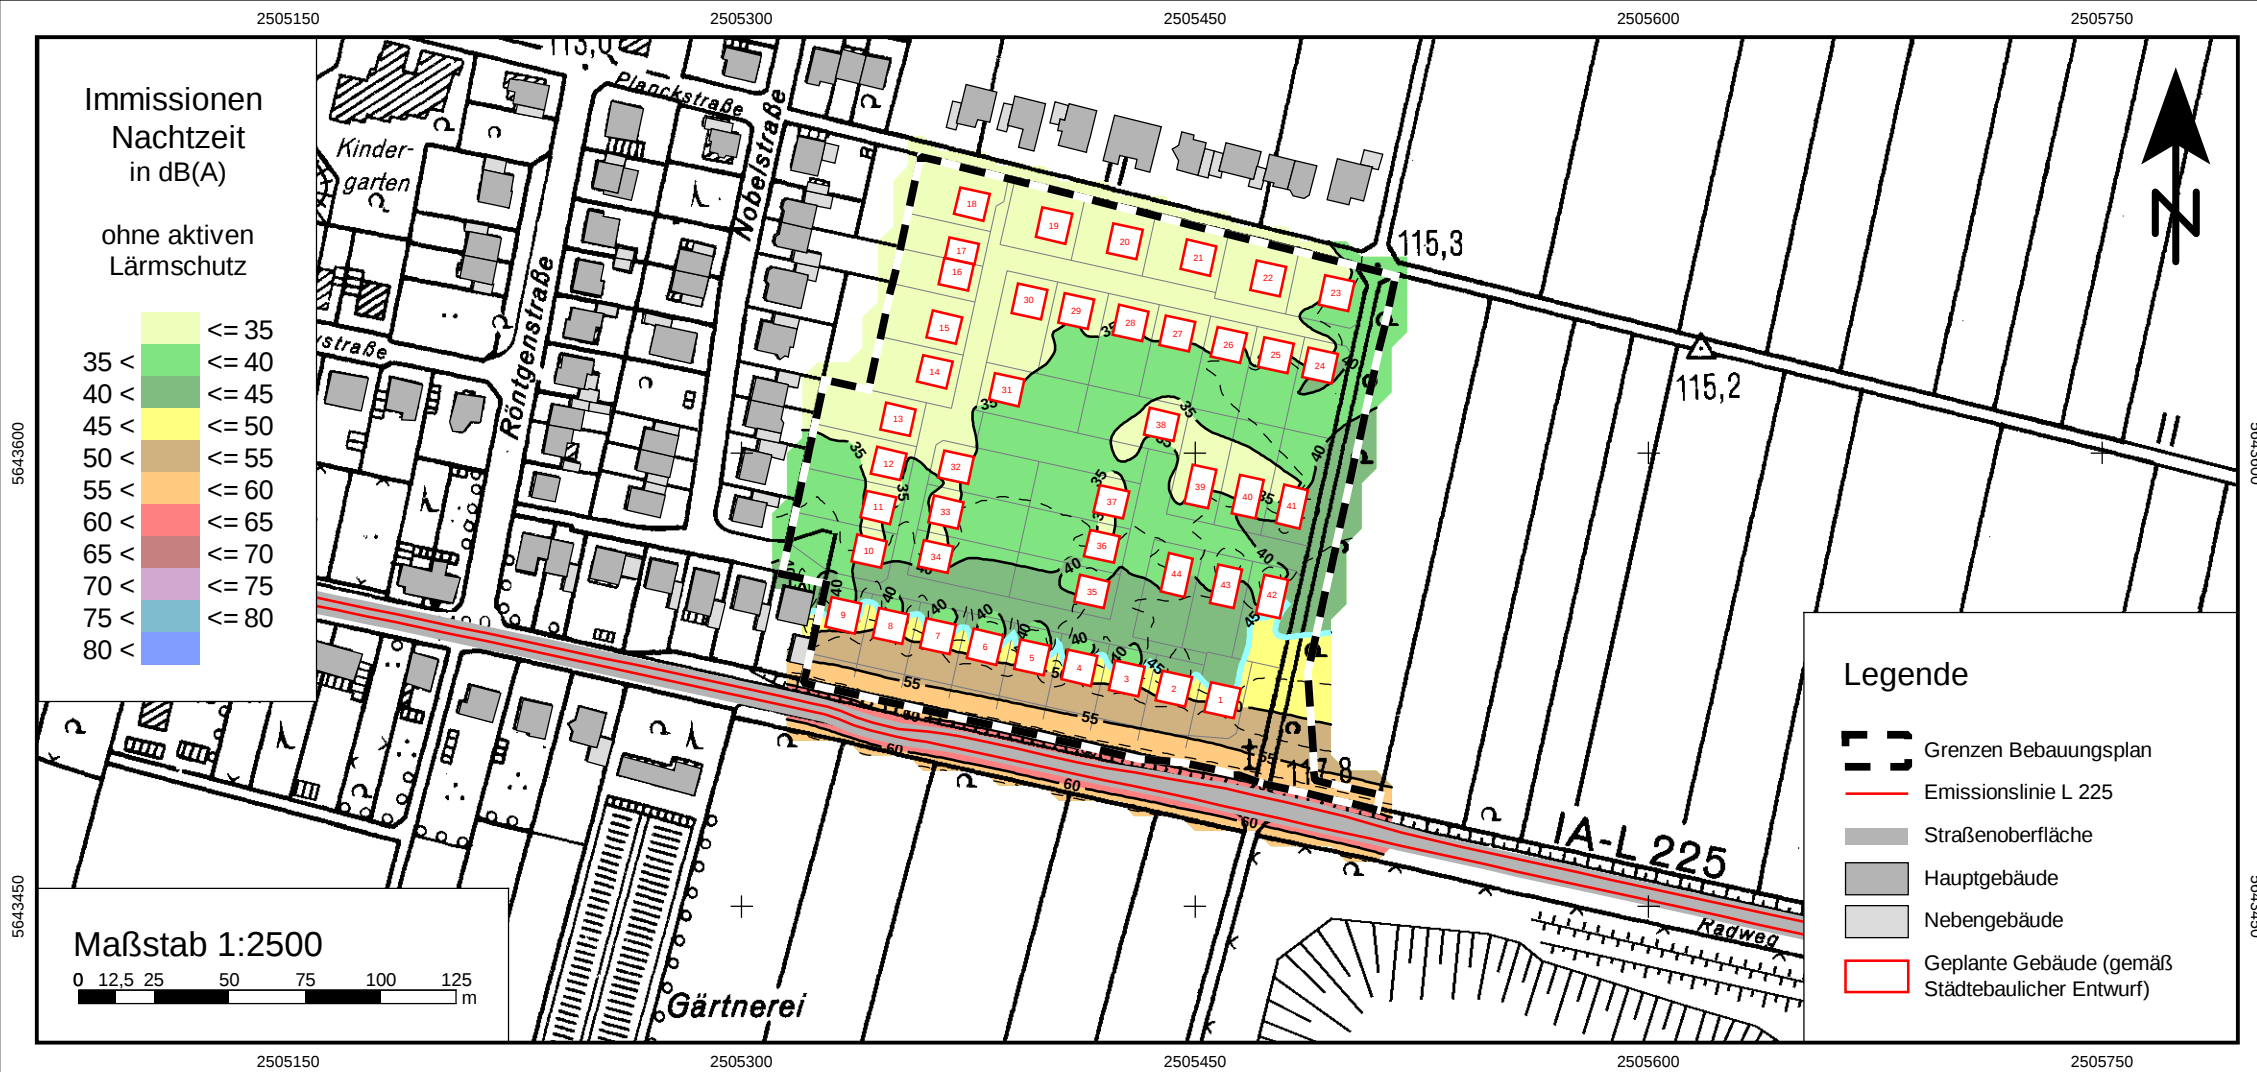


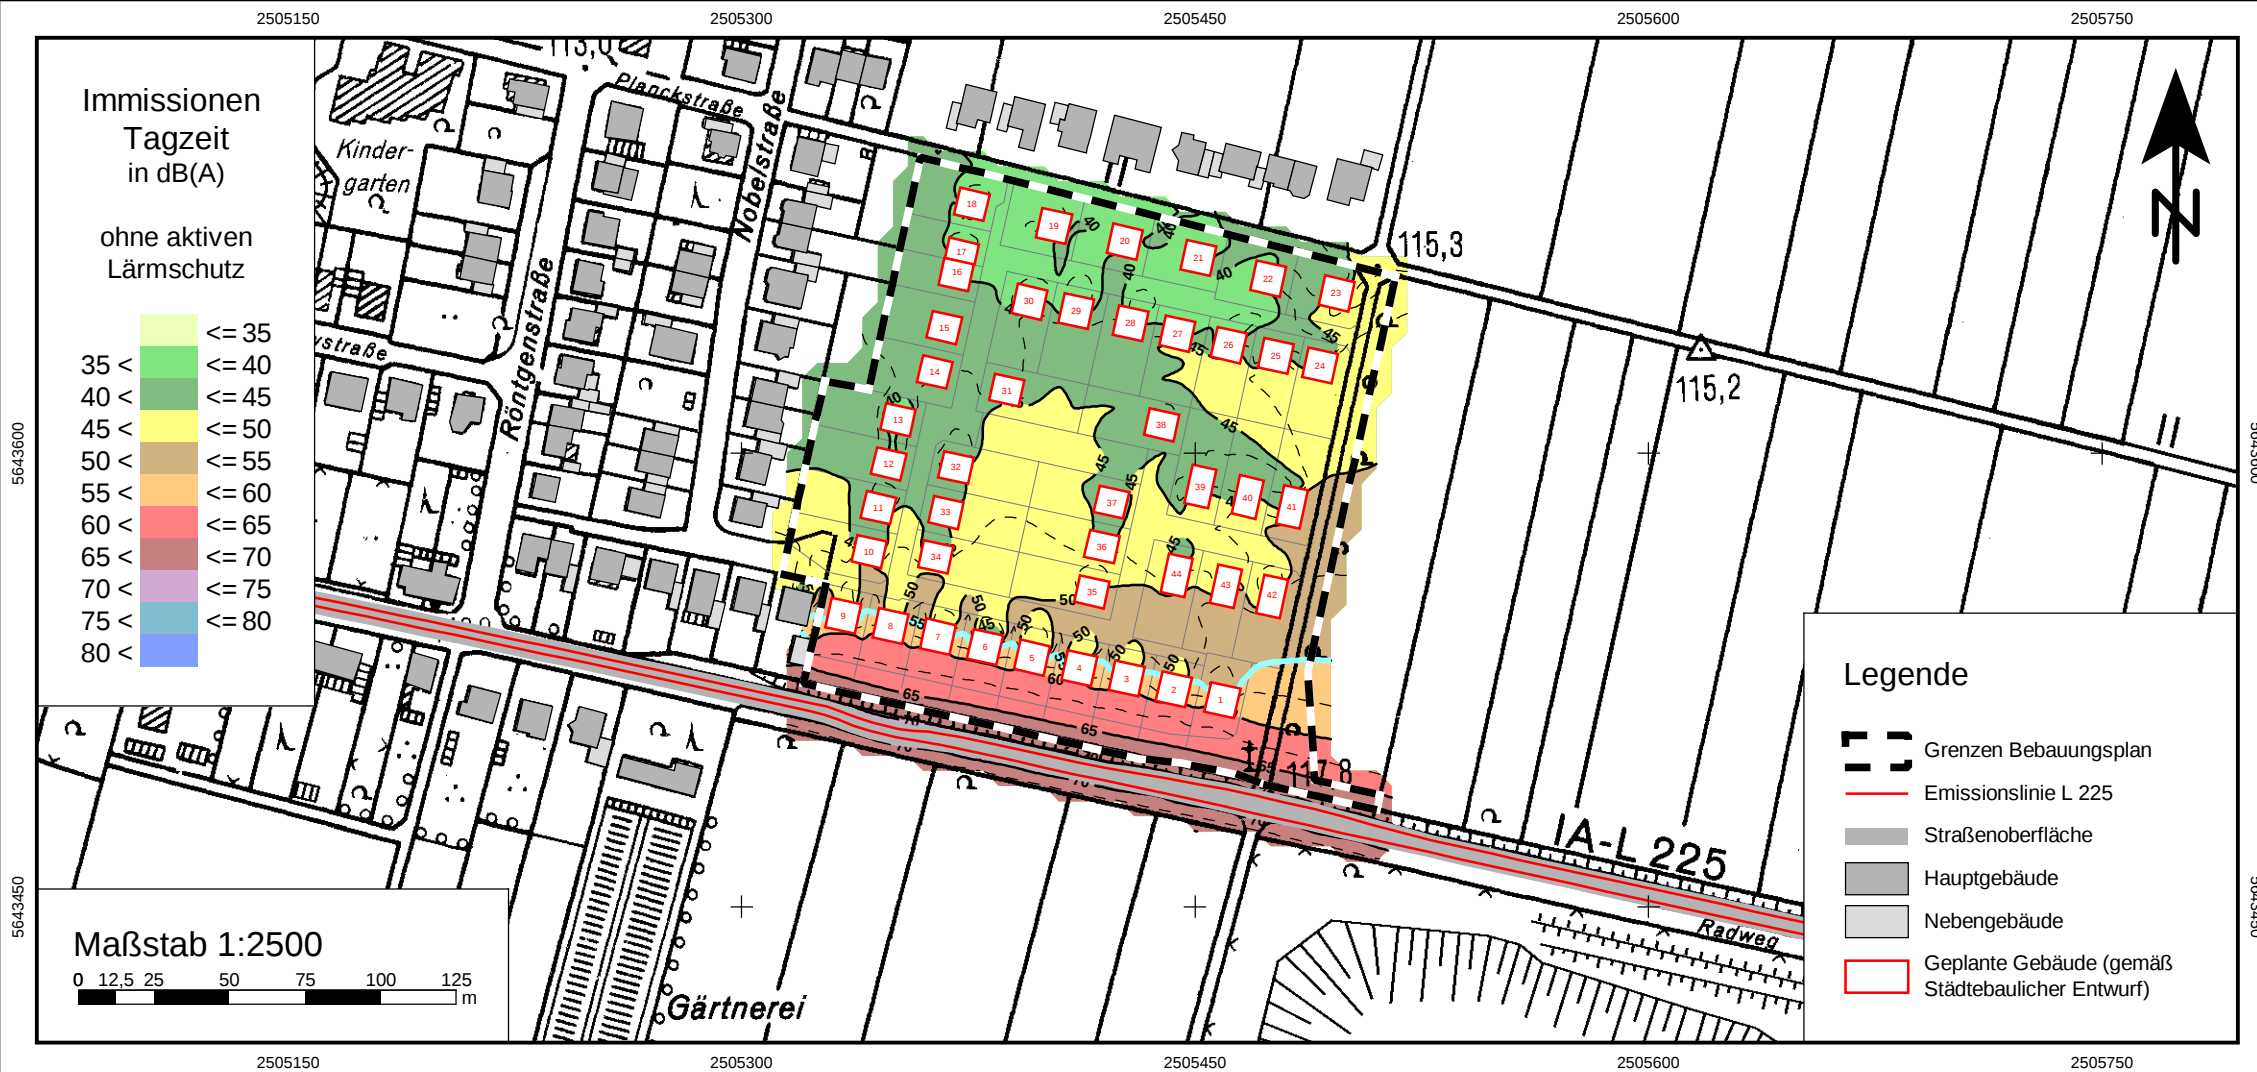

Auftraggeber:


S-Bauland GmbH
Dr.-Eberle-Platz 1
41812 Erkelenz

Kommune:

Stadt Übach-Palenberg
- Stadtentwicklungsamt -
Rathausplatz 4
52531 Übach-Palenberg

Bebauungsplan Nr. 111 "Kirchenweg II"

Ermittlung und Beurteilung
der Verkehrsräuschemissionen
im Plangebiet aus der südlich tangierenden
Hauptverkehrsstraße L 225 (Vom-Stein-Straße)
im Rahmen der Bauleitplanung
nach DIN 18005

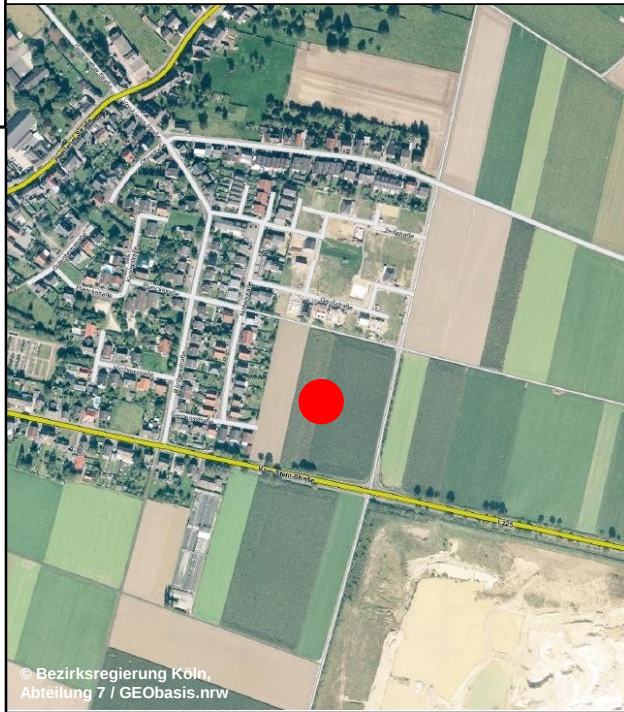

Schallimmissionstechnischer Fachbeitrag
Nr.: ÜP/68/11/BPVL/001

Anlage: 1
Blatt: 4

Immissionssituation aus den Verkehrsräuschen
im Plangebiet, Isophonenlärmkarten
Berechnungshöhe 2,8m über Gelände (EG)
Tagzeit 6-22 Uhr (oben), Nachtzeit 22-6 Uhr (unten)