


Legende

-  Grenzen Bebauungsplan
-  Emissionslinie L 225
-  Straßenoberfläche
-  Hauptgebäude
-  Nebengebäude
-  Geplante Gebäude (gemäß Städtebaulicher Entwurf)
-  Punkt mit Orientierungswertüberschreitung
- | | | |
|----|----|----|
| WA | 55 | 45 |
| 1 | 53 | 44 |
| 2 | 56 | 48 |

 Stockwerke mit Beurteilungspegel Tag/Nacht in dB(A)

Maßstab 1:1000

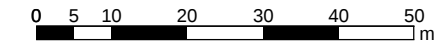

Auftraggeber:


S-Bauland GmbH
Dr.-Eberle-Platz 1
41812 Erkelenz

Kommune:

Stadt Übach-Palenberg
- Stadtentwicklungsamt -
Rathausplatz 4
52531 Übach-Palenberg

Bebauungsplan Nr. 111 "Kirchenweg II"

Ermittlung und Beurteilung
der Verkehrsgeräuschimmissionen
im Plangebiet aus der südlich tangierenden
Hauptverkehrsstraße L 225 (Vom-Stein-Straße)
im Rahmen der Bauleitplanung
nach DIN 18005

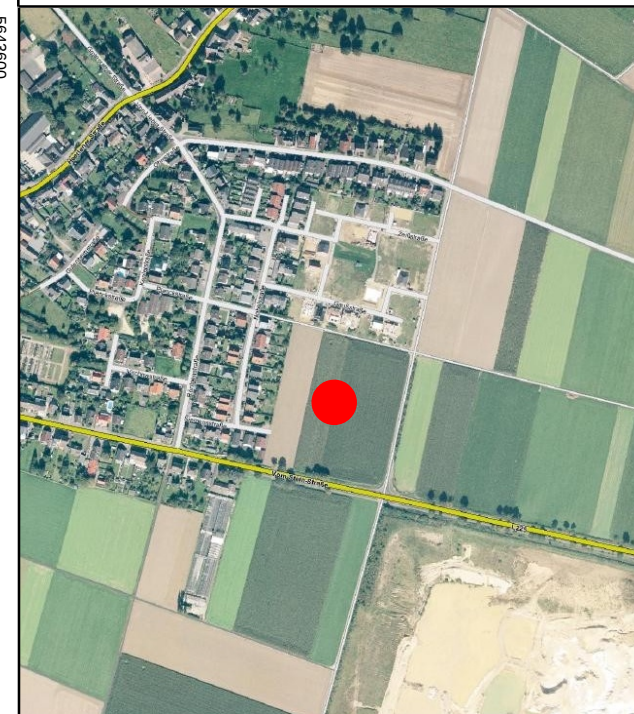

WA	55	45
1	49	41
2	54	46

WA	55	45
1	53	44
2	58	49

WA	55	45
1	52	44
2	56	48

WA	55	45
1	52	43
2	56	47

WA	55	45
1	52	43
2	56	48

WA	55	45
1	52	43
2	56	48

WA	55	45
1	52	44
2	57	48

WA	55	45
1	53	44
2	57	48

WA	55	45
1	53	44
2	57	49

WA	55	45
1	53	45
2	60	51

WA	55	45
1	51	42
2	57	48

Schallimmissionstechnischer Fachbeitrag
Nr.: ÜP/68/11/BPVL/001

Anlage: 1
Blatt: 11

Einzelpunktberechnungen an repräsentativen
Gebäuden zur fassaden- und geschossbezogenen
Ermittlung des maßgeblichen Außenlärmpegels