


- Legende**
- Emissionslinie
 - Oberfläche
 - Hauptgebäude
 - Nebengebäude

- Tab. 8 der DIN 4109**
- Lärmpegelbereich I
 - Lärmpegelbereich II
 - Lärmpegelbereich III
 - Lärmpegelbereich IV

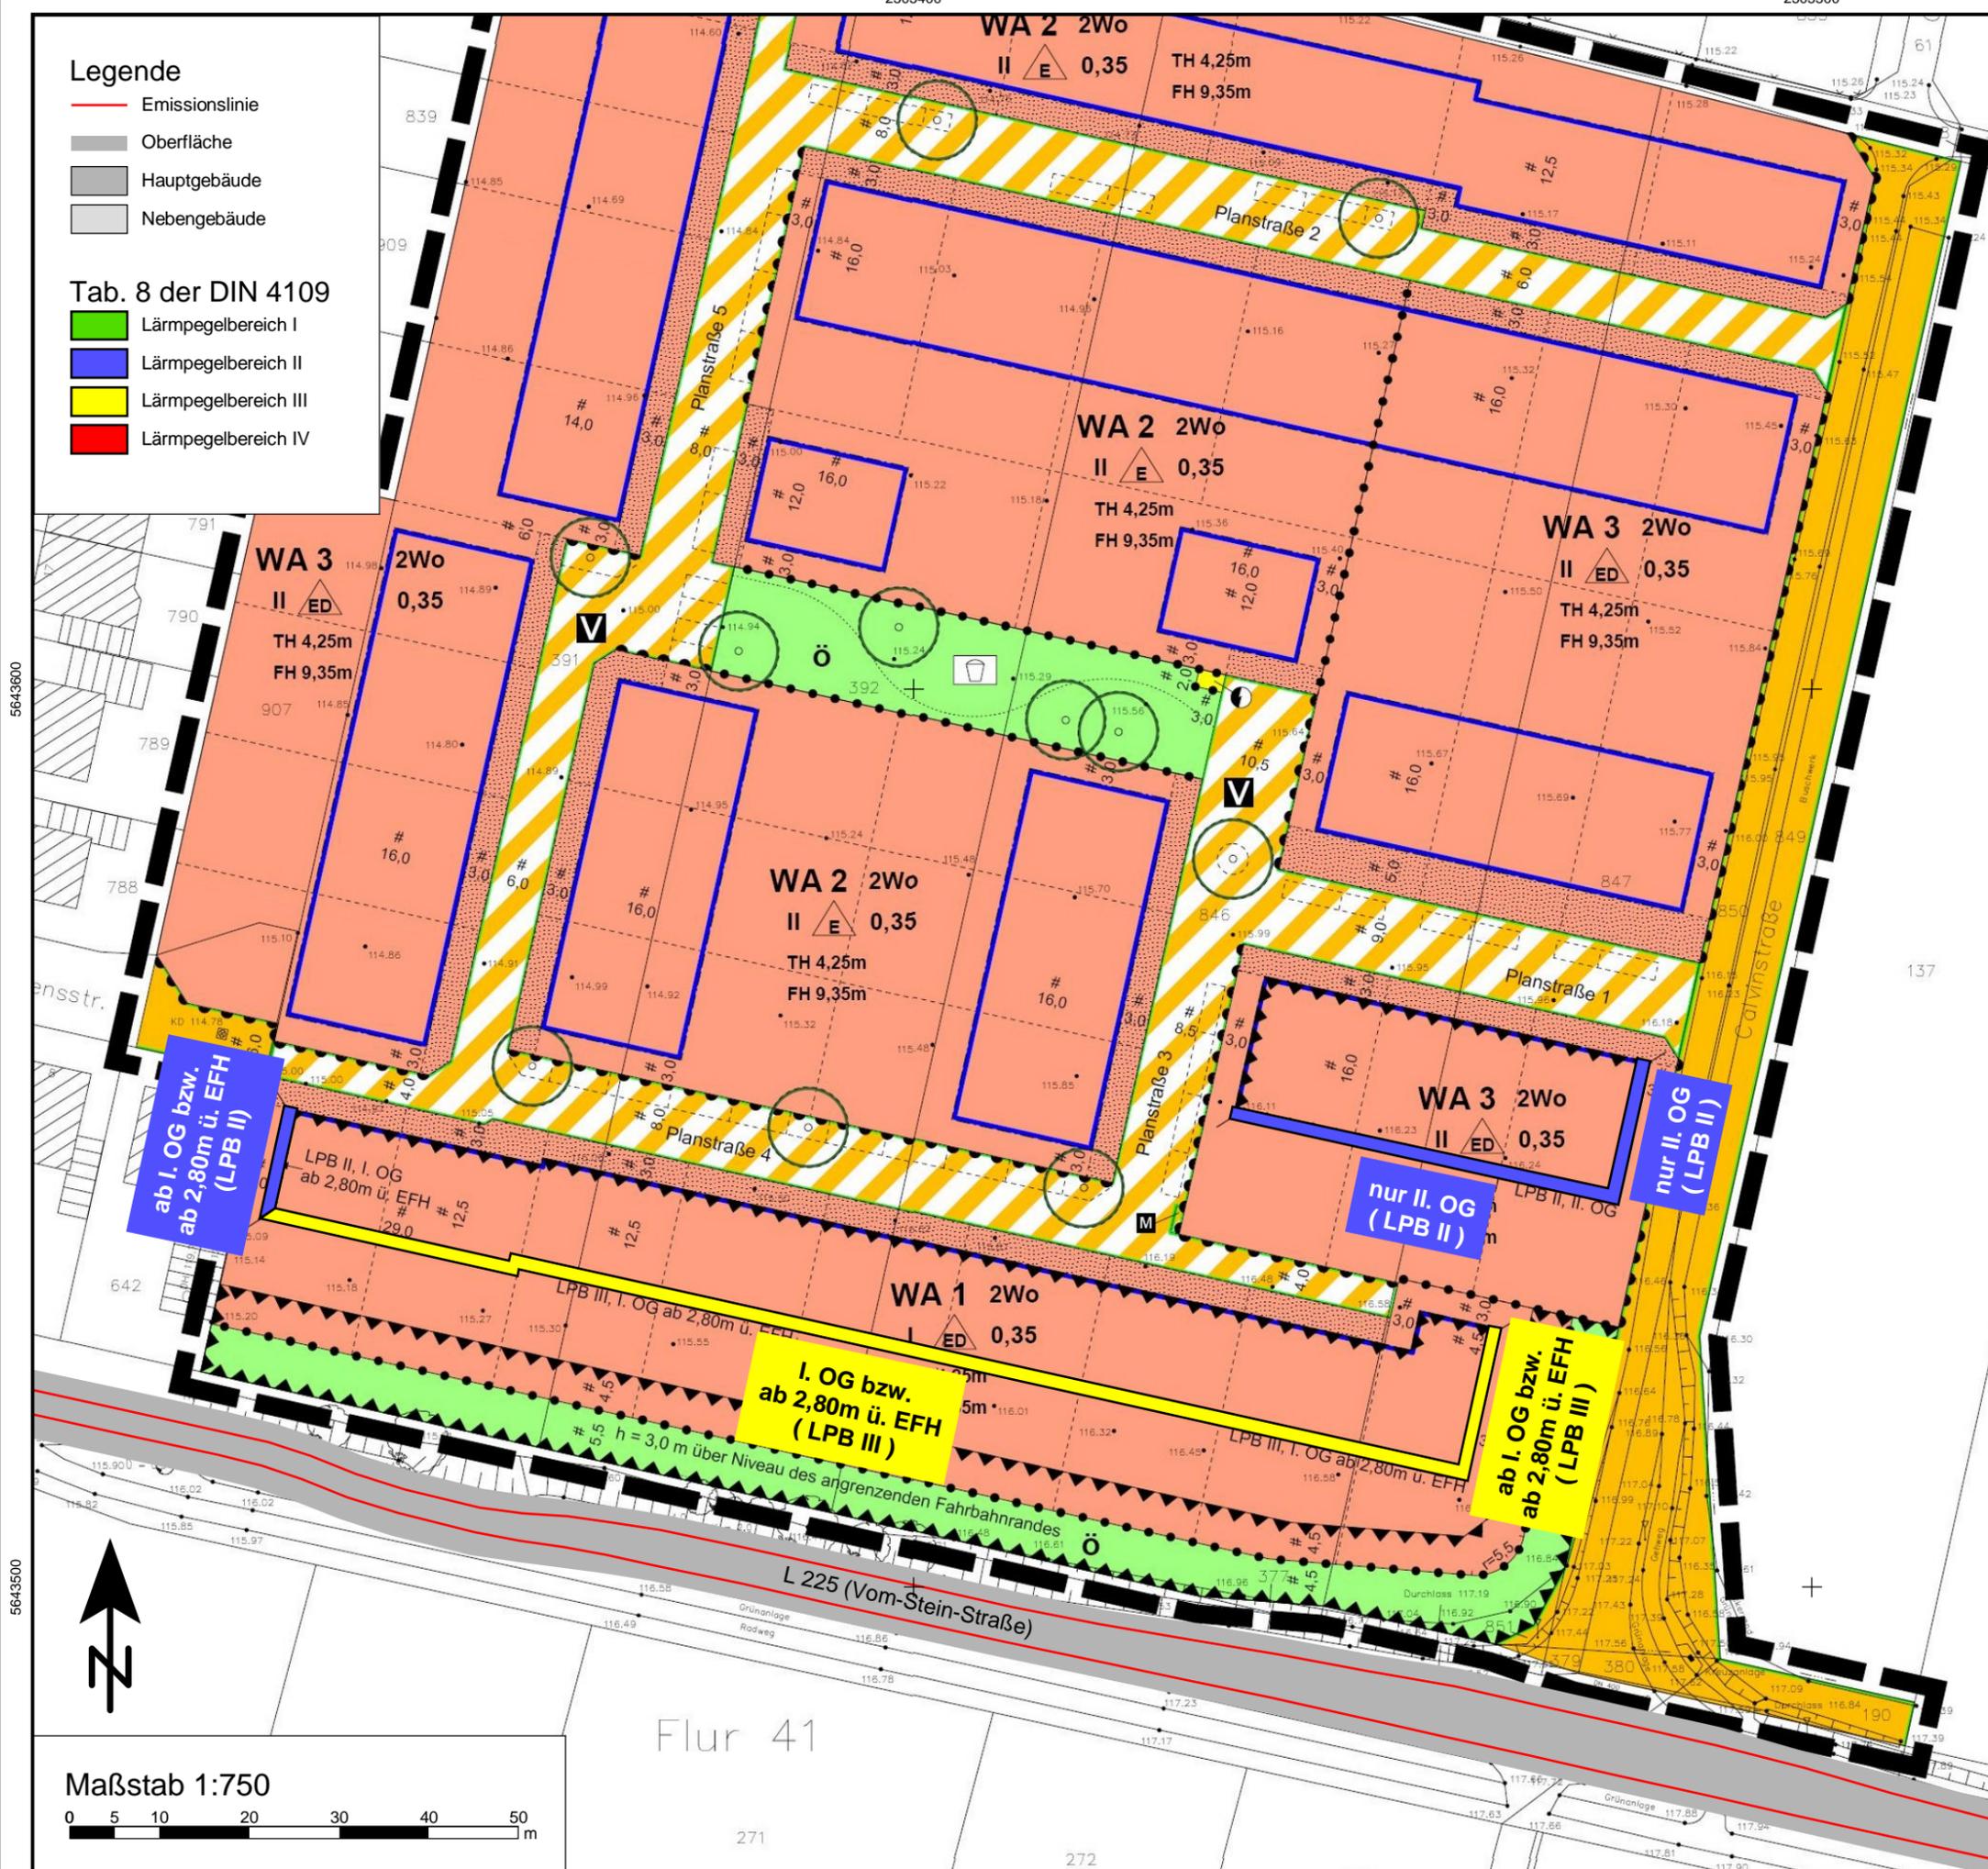


2505400 2505500

Auftraggeber:
 S-Bauland GmbH
 Dr.-Eberle-Platz 1
 41812 Erkelenz

Kommune:
 Stadt Übach-Palenberg
 - Stadtentwicklungsamt -
 Rathausplatz 4
 52531 Übach-Palenberg

**Bebauungsplan Nr. 111
 "Kirchenweg II"**

Ermittlung und Beurteilung
 der Verkehrsgeräuschmissionen
 im Plangebiet aus der südlich tangierenden
 Hauptverkehrsstraße L 225 (Vom-Stein-Straße)
 im Rahmen der Bauleitplanung
 nach DIN 18005

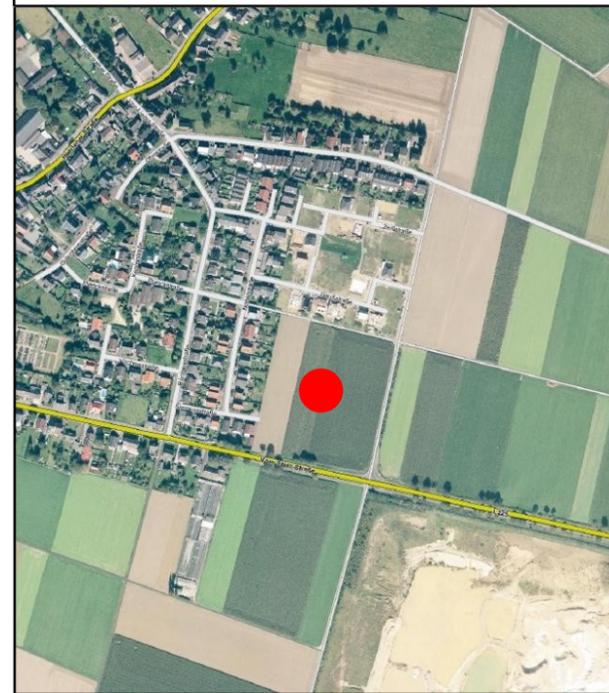


Schallmissionstechnischer Fachbeitrag
 Nr.: ÜP/68/11/BPVL/001

Anlage: 1
Blatt: 12

Schalltechnische Maßnahmen
 Lärmpegelbereiche nach Tab. 8, DIN 4109

IBK SCHALLIMMISSIONSSCHUTZ
 Beratung - Messung - Planung - Bauleitung - Gutachten
 Schillerstraße 29
 52477 Aisdorf-Hoengen
 Dipl.-Ing. S. Kadansky-Sommer
 Tel.: 02404 - 55 65 52
 Fax: 02404 - 55 65 49
 mail@ibk-schallimmissionsschutz.de
 www.ibk-schallimmissionsschutz.de www.ibk-schall.de

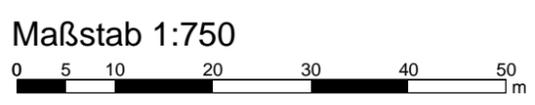

Flur 41

2505400

2505500