


Server\\Daten\\Projekt\\NRW_Urban_Carolus_Magnus\\Bericht\\079_07_001.dsf

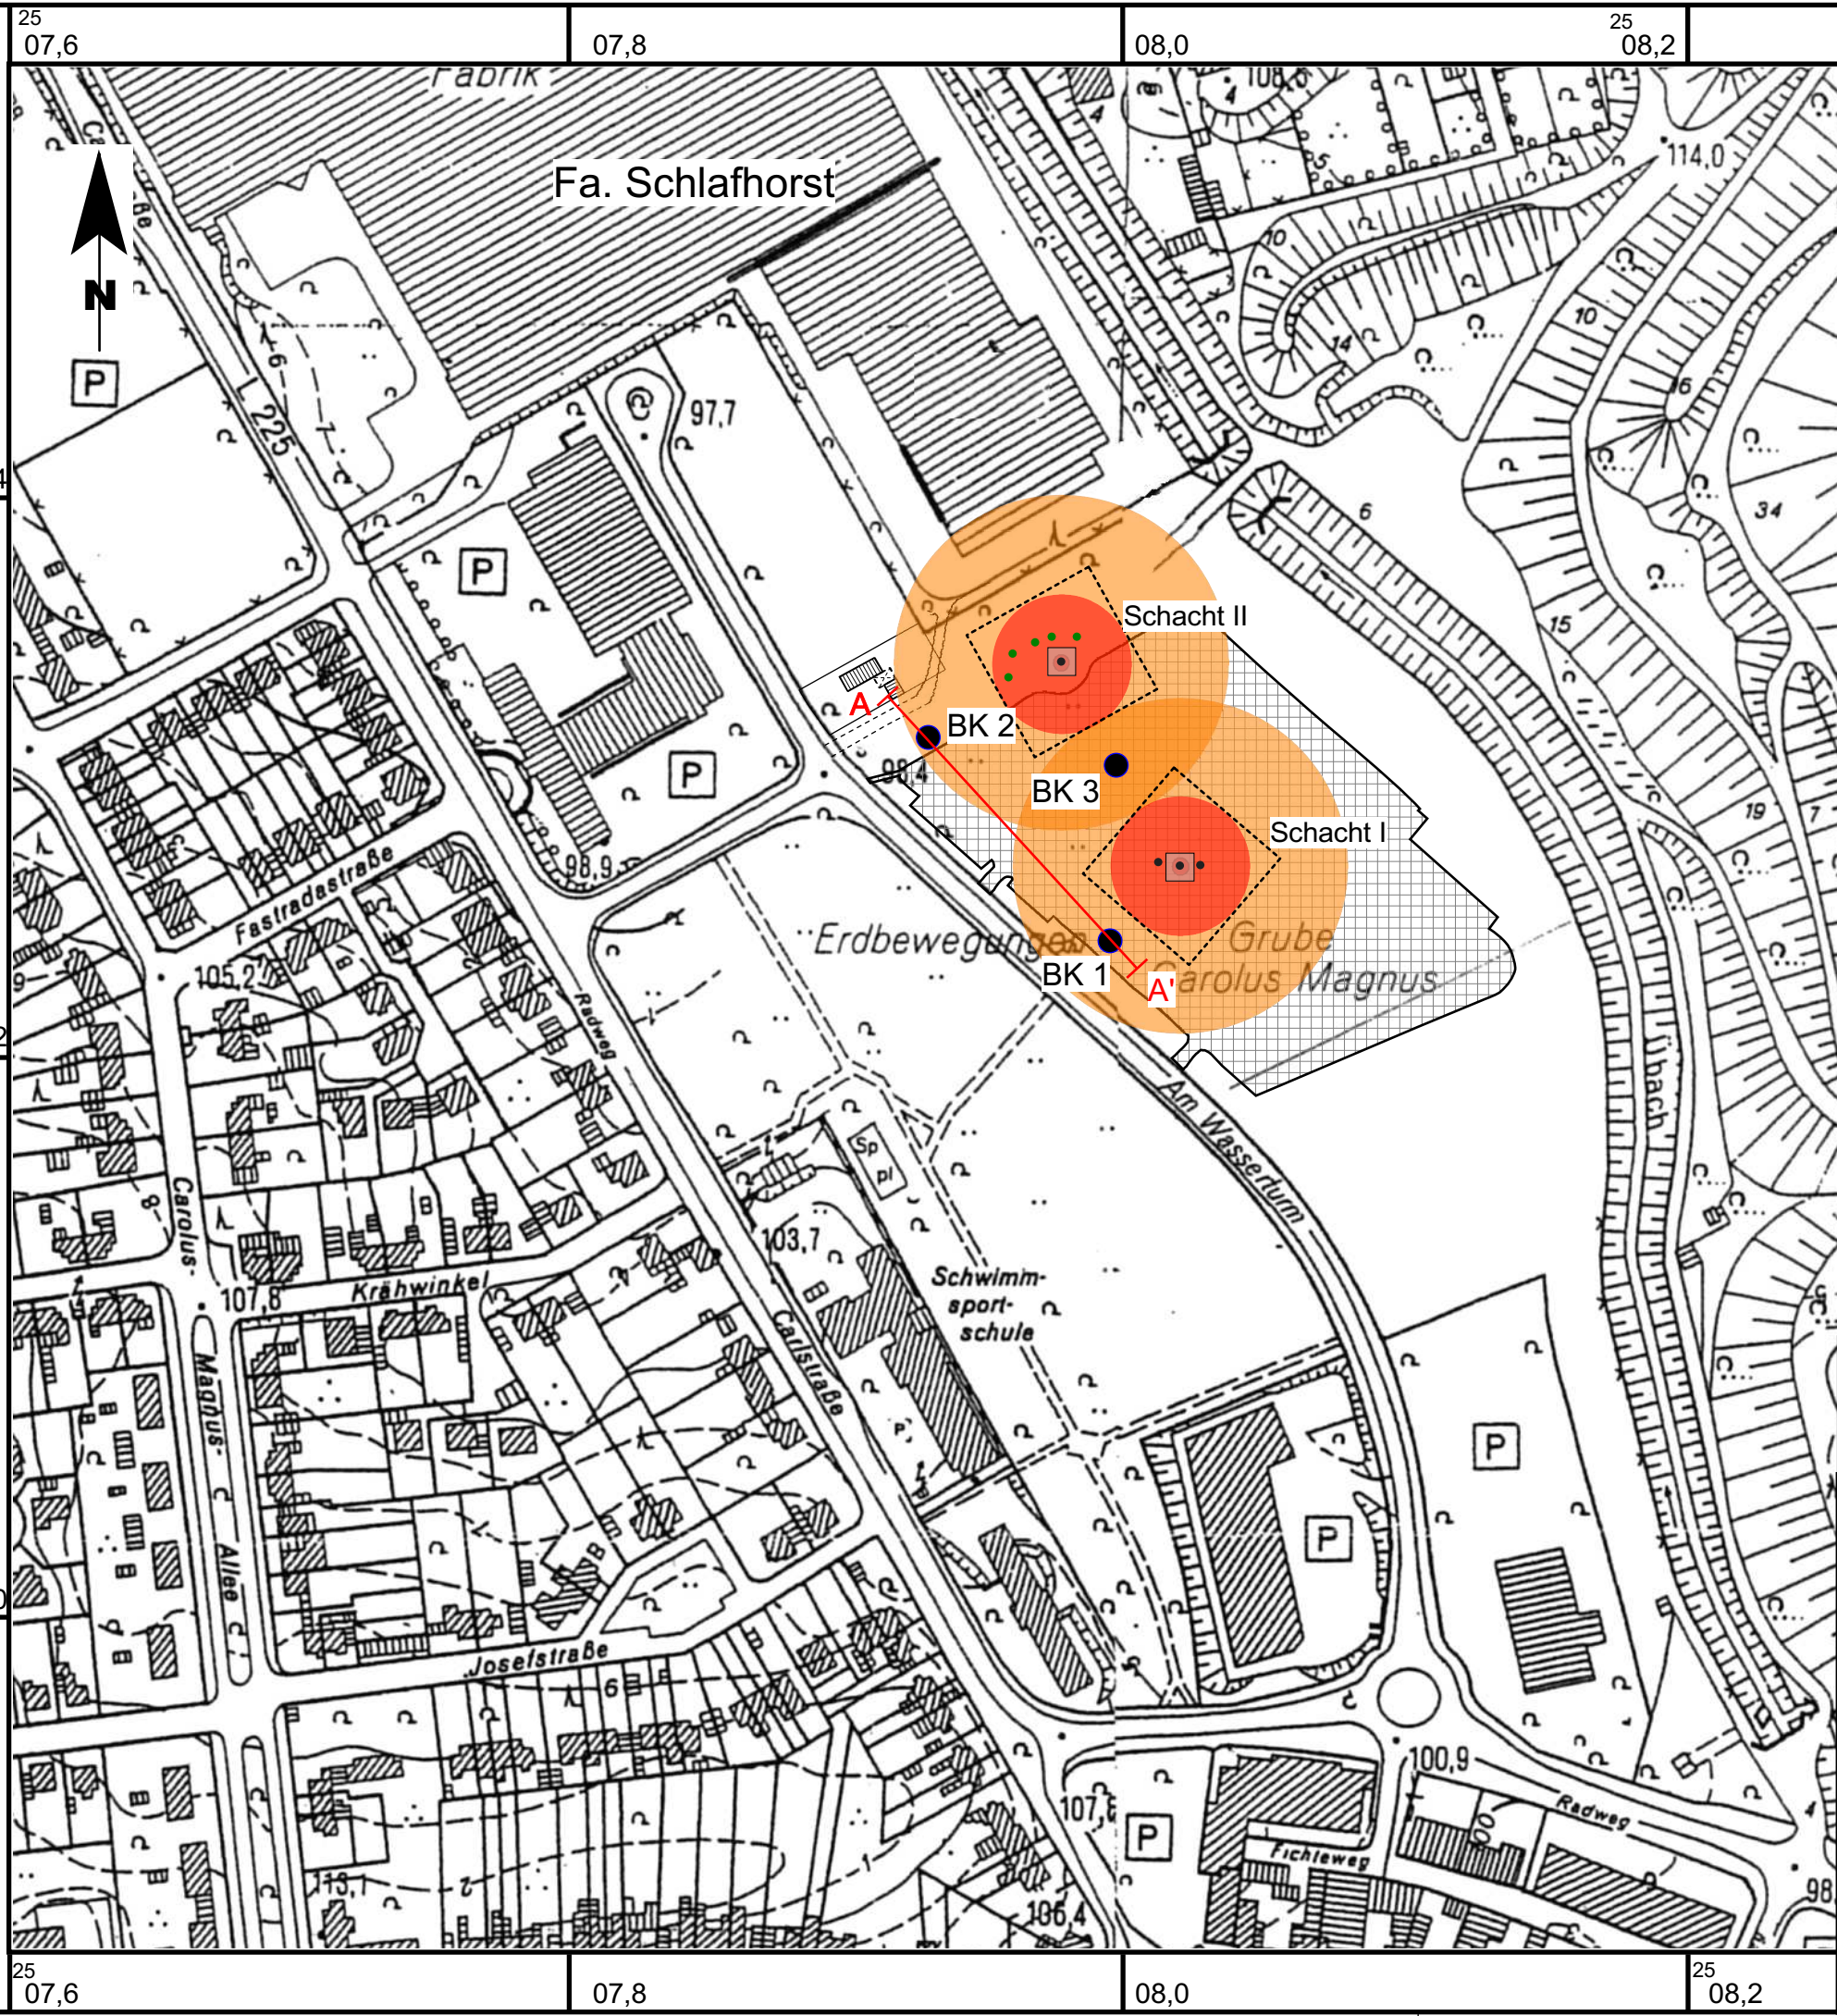

Legende

- Schacht
- Schachtschutzzonen gemäß U1
 - "engere" Schachtschutzzone (R = 25 m)
 - "weitere" Schachtschutzzone (R = 60 m)
- Extensometer (Bestand)
- ehemals geplante Parkplatzfläche (Stadt Übach-Palenberg, 09.11.2006; s. U1)
- Vorschlag Sicherungsmaßnahmen im Rahmen der Parkplatznutzung (U1)
 - Zaunanlage
 - Extensometer
 - Abdeckplatte
- Untersuchungen IHS (2011)
 - BK 1 Bohrung
 - Profillinie (s. Anl. 3)

Plangrundlage: DGK 5, Blatt 5002/28-Übach, Stand 2002

Index	Änderungen	Datum

NRW.URBAN GmbH & Co. KG



Ingenieurbüro Heitfeld-Schetelig GmbH
Preusweg 74, D-52074 Aachen Tel.: 0241/70516-0 Fax: 0241/70516-20

Benennung: EHZ Carolus Magnus, Randbedingungen für die Nutzung der "weiteren" Schachtschutzzone

Lageplan der Schächte
Carolus Magnus I und II in Übach-Palenberg

Zeichnungs - Nr.: 079-07-001

Bearbeitet: Name: P. Mohrdieck Datum: 31.01.2012	Gezeichnet: Name: J. Boger Datum: 31.01.2012	Geprüft: Name: M. Heitfeld Datum: 31.01.2012	Maßstab 1 : 2.500
			Anlage 1