

**Stadt Übach-Palenberg  
Bebauungsplan Fidelisstrasse  
4. Änderung**


**Umweltbericht / LBP Karte 1**

**Plangebiet im Ausgangszustand**

**M 1 : 500**

Legende:

-  Abgrenzung Bebauungsplan Fidelisstrasse-Süd
-  Abgrenzung Vorhabensgrundstück
-  Gebäude, vorh.
-  Vorgarten, vorh. , teilweise versiegelt
-  Hausgarten
-  Garten - Fläche mit Kompensationsmaßnahmen
-  Gehwegfläche
-  Zuordnung E-/A-Tabelle

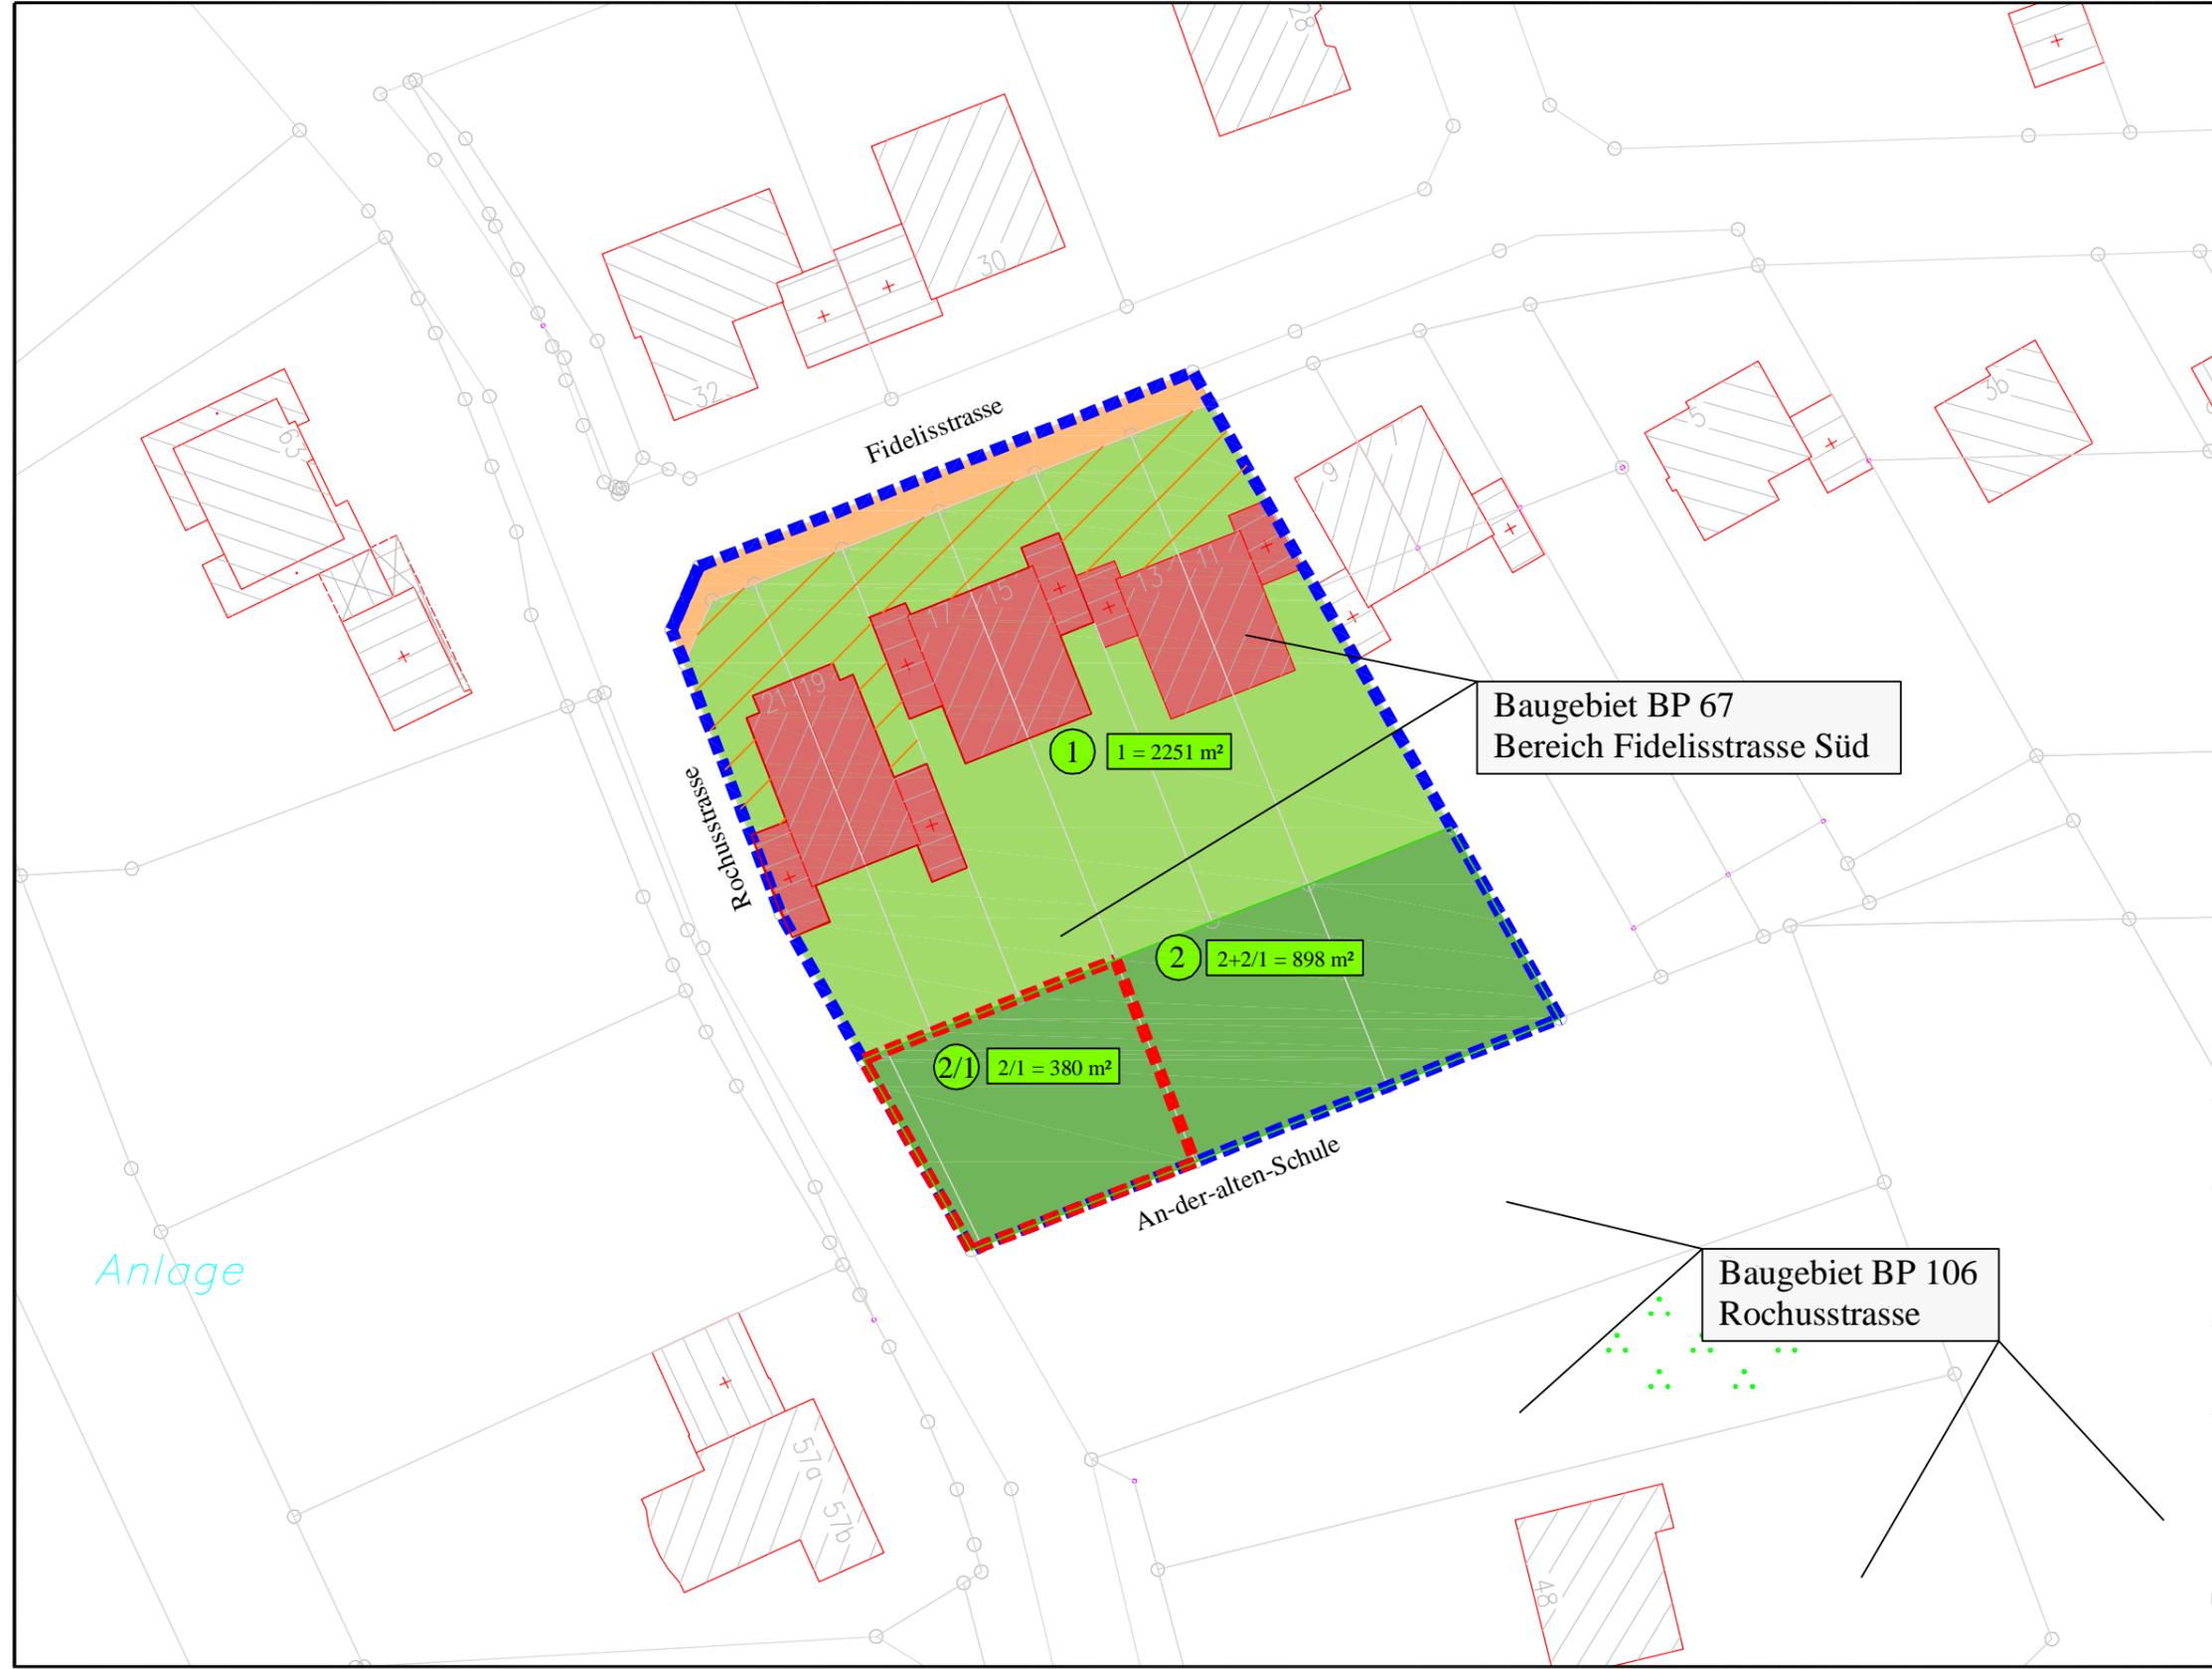

Baugebiet BP 67  
Bereich Fidelisstrasse Süd

Baugebiet BP 106  
Rochusstrasse

Anlage

<b>Stadt Übach-Palenberg</b> Bebauungsplan 67 "Fidelisstrasse" 4. Änderung		 M : 1 : 500
Auftraggeber: Eheleute D. u. R. Bischaus Fidelisstrasse 17 52531 Übach-Palenberg		
Umweltbericht / LBP Karte 1 Plangebiet im Ausgangszustand (vor Änderung)		Harald Schollmeyer Dipl.-Ing. Landschaftsarchitekt AK NW
Planverfasser: H. Schollmeyer GZ.: HS		Büro für Garten-, und Freiraum- und Landschaftsplanung
Datum: 10.01.2011 Unterschrift		Walderych 56 52511 Geilenkirchen Tel.: 02451 / 959420