


Anlage 1a

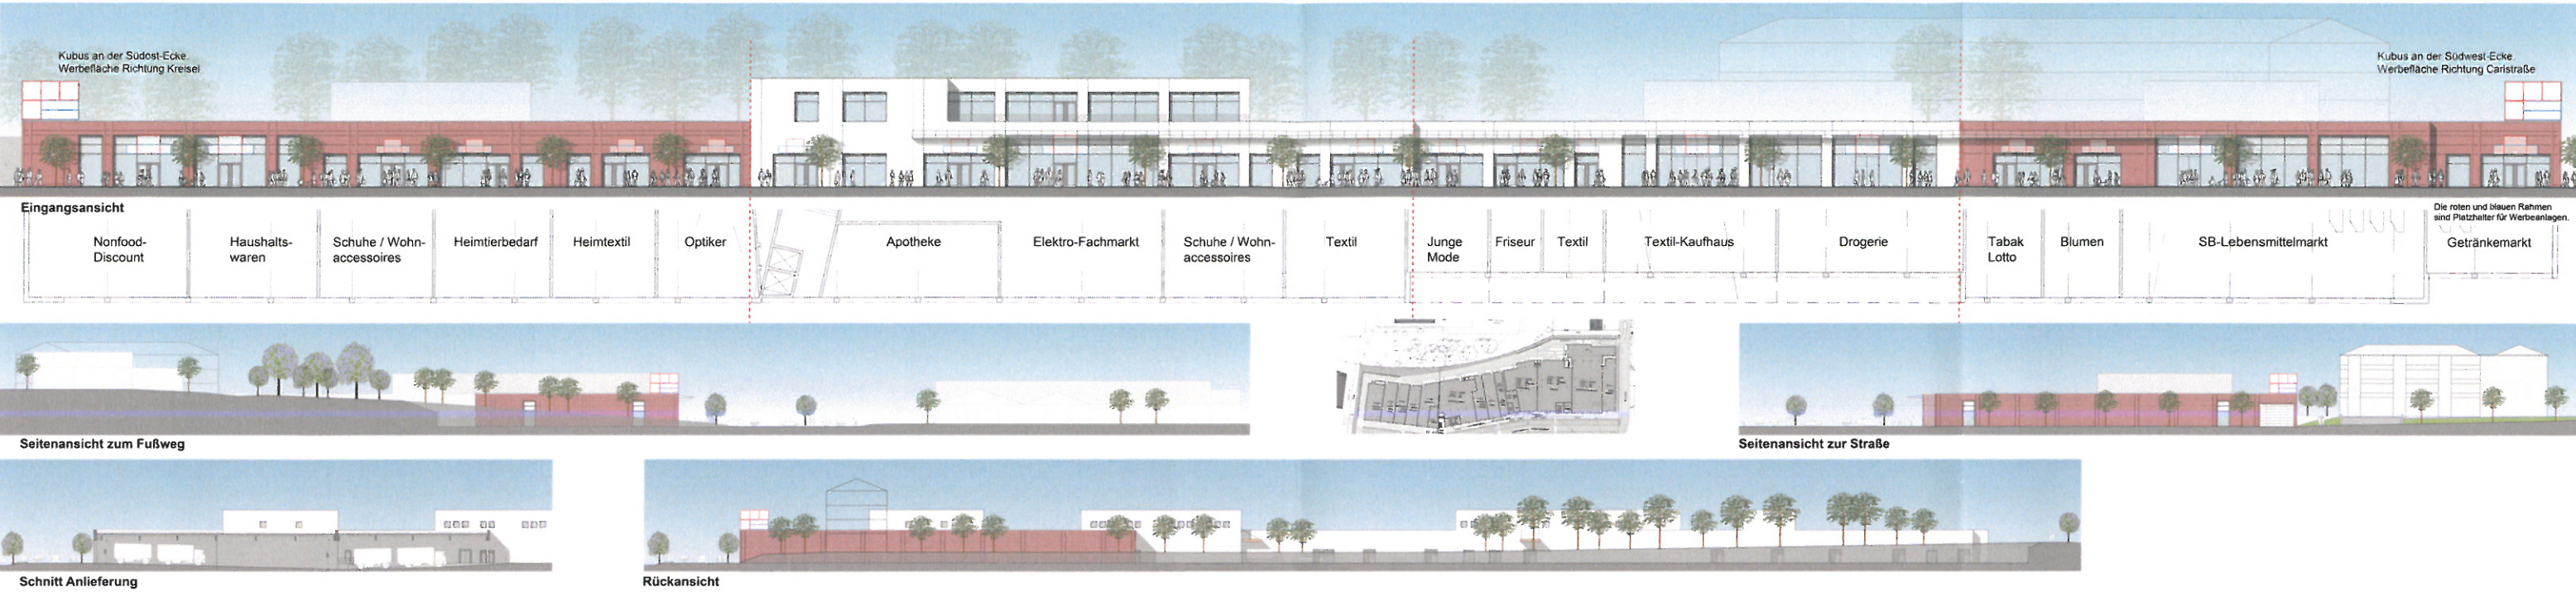

Übach-Palenberg
Einzelhandelszentrum


Ansichten mit
Werbekonzept

GT 17.1.2012

ITG PLANUNGS-
ABTEILUNG

Immermannstr. 12
40210 Düsseldorf
Telefon: 0211/93 54-0
Telefax: 0211/93 54 422
E-Mail: info@cb-centrumbau.de

Anlage 1b

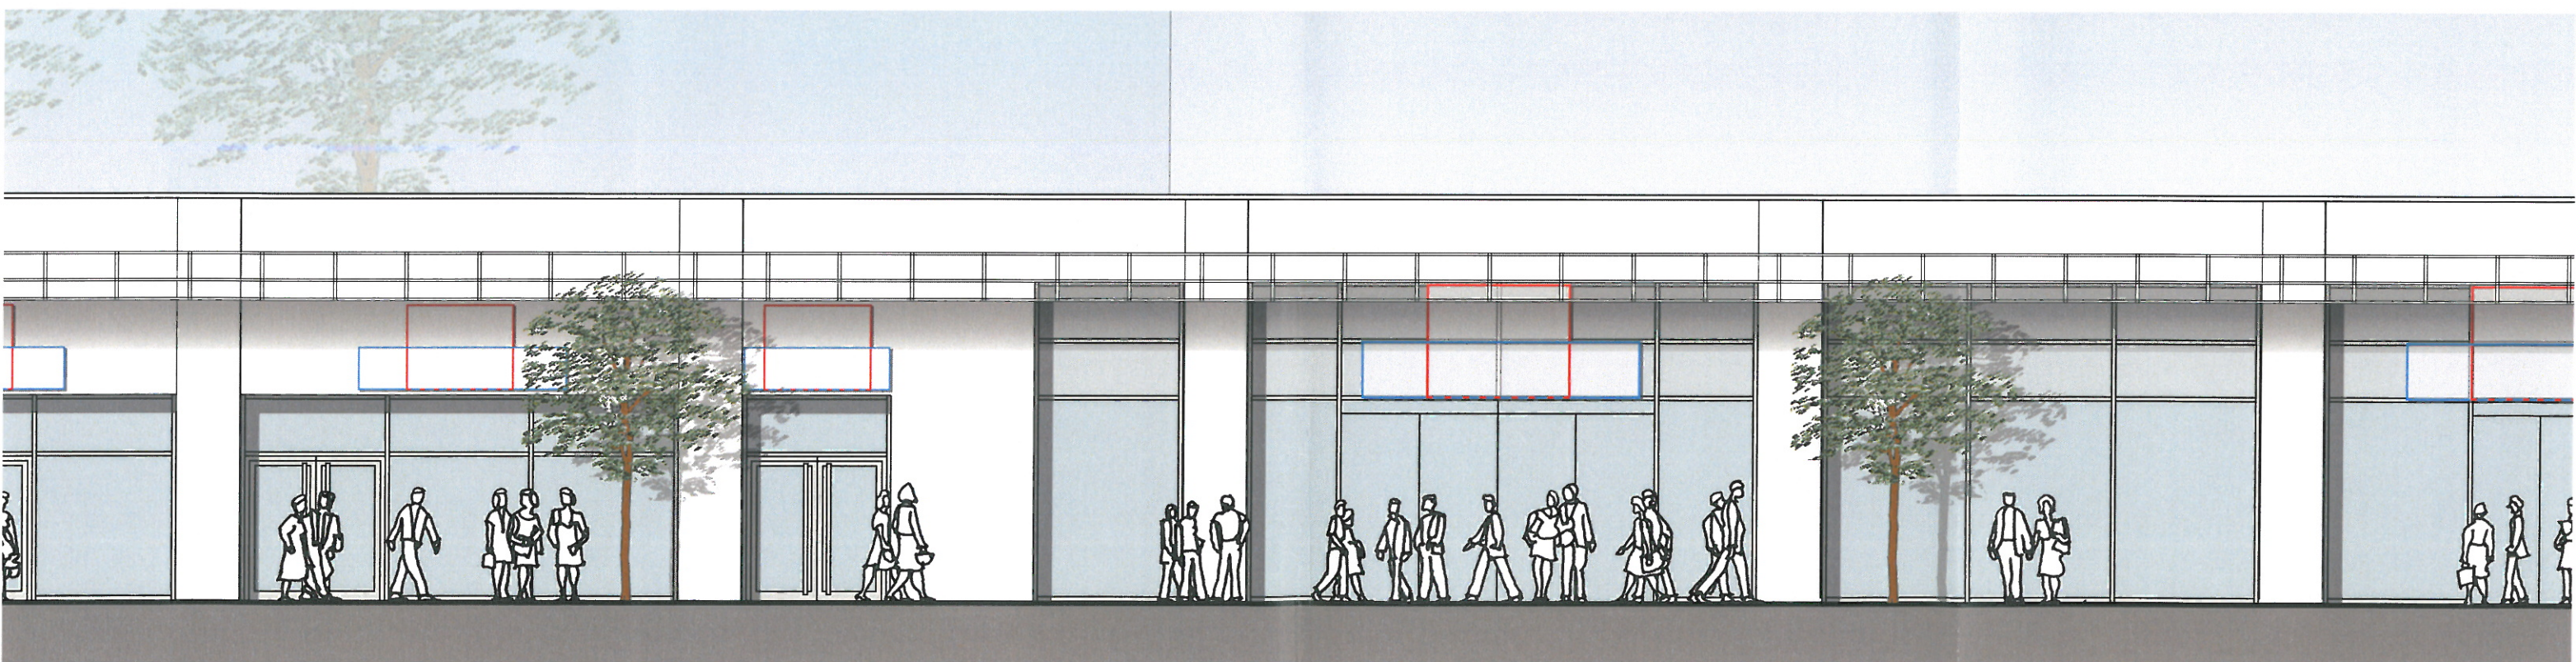

Die roten und blauen Rahmen
sind Platzhalter für Werbeanlagen.


Übach-Palenberg
Einzelhandelszentrum

Ansichten mit
Werbekonzept
(Ausschnitte)
M 1:100
GT 17.1.2012

ITG PLANUNGS-
ABTEILUNG

Immermannstr. 12
40210 Düsseldorf
Telefon: 0211/93 54-0
Telefax: 0211/93 54 422
E-Mail: info@cb-centrumbau.de

Aufgabe 2

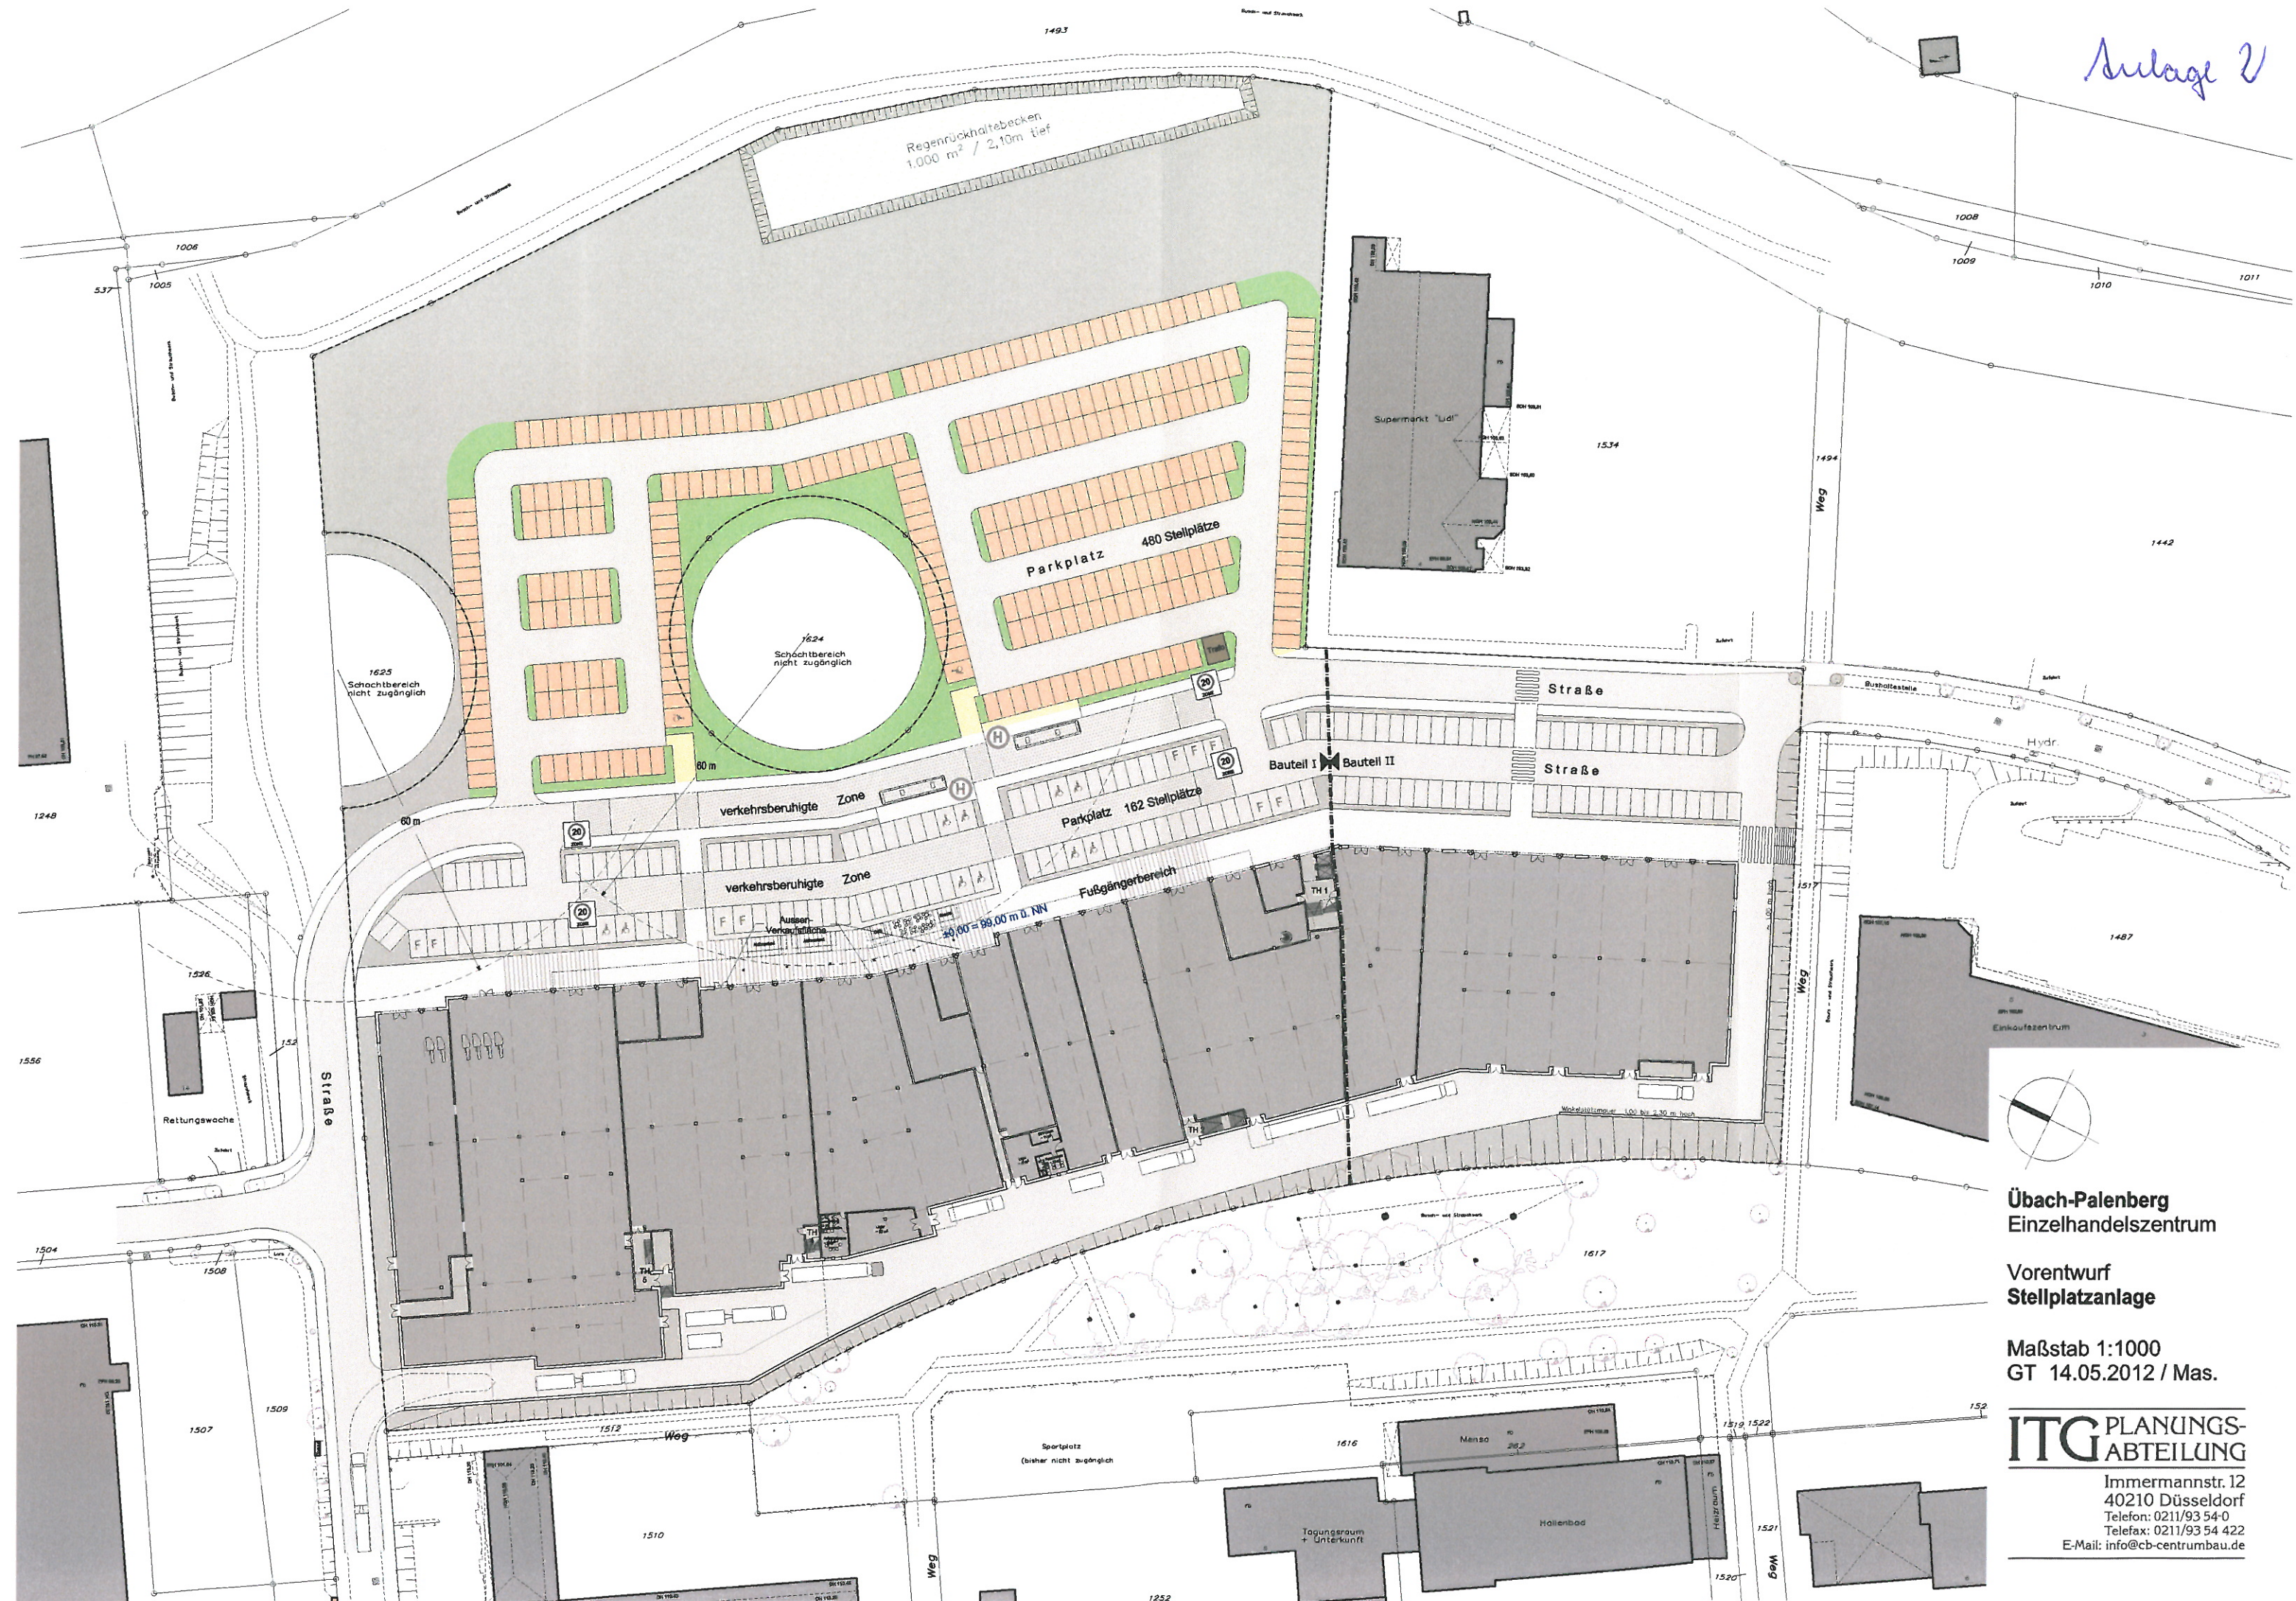

Übach-Palenberg
Einzelhandelszentrum


Vorentwurf Stellplatzanlage

Maßstab 1:1000
GT 14.05.2012 / Mas.

ITG PLANUNGS-
ABTEILUNG

Immermannstr. 12
40210 Düsseldorf
Telefon: 0211/93 54-0
Telefax: 0211/93 54 422
E-Mail: info@cb-centrumbau.de

Anlage 4a

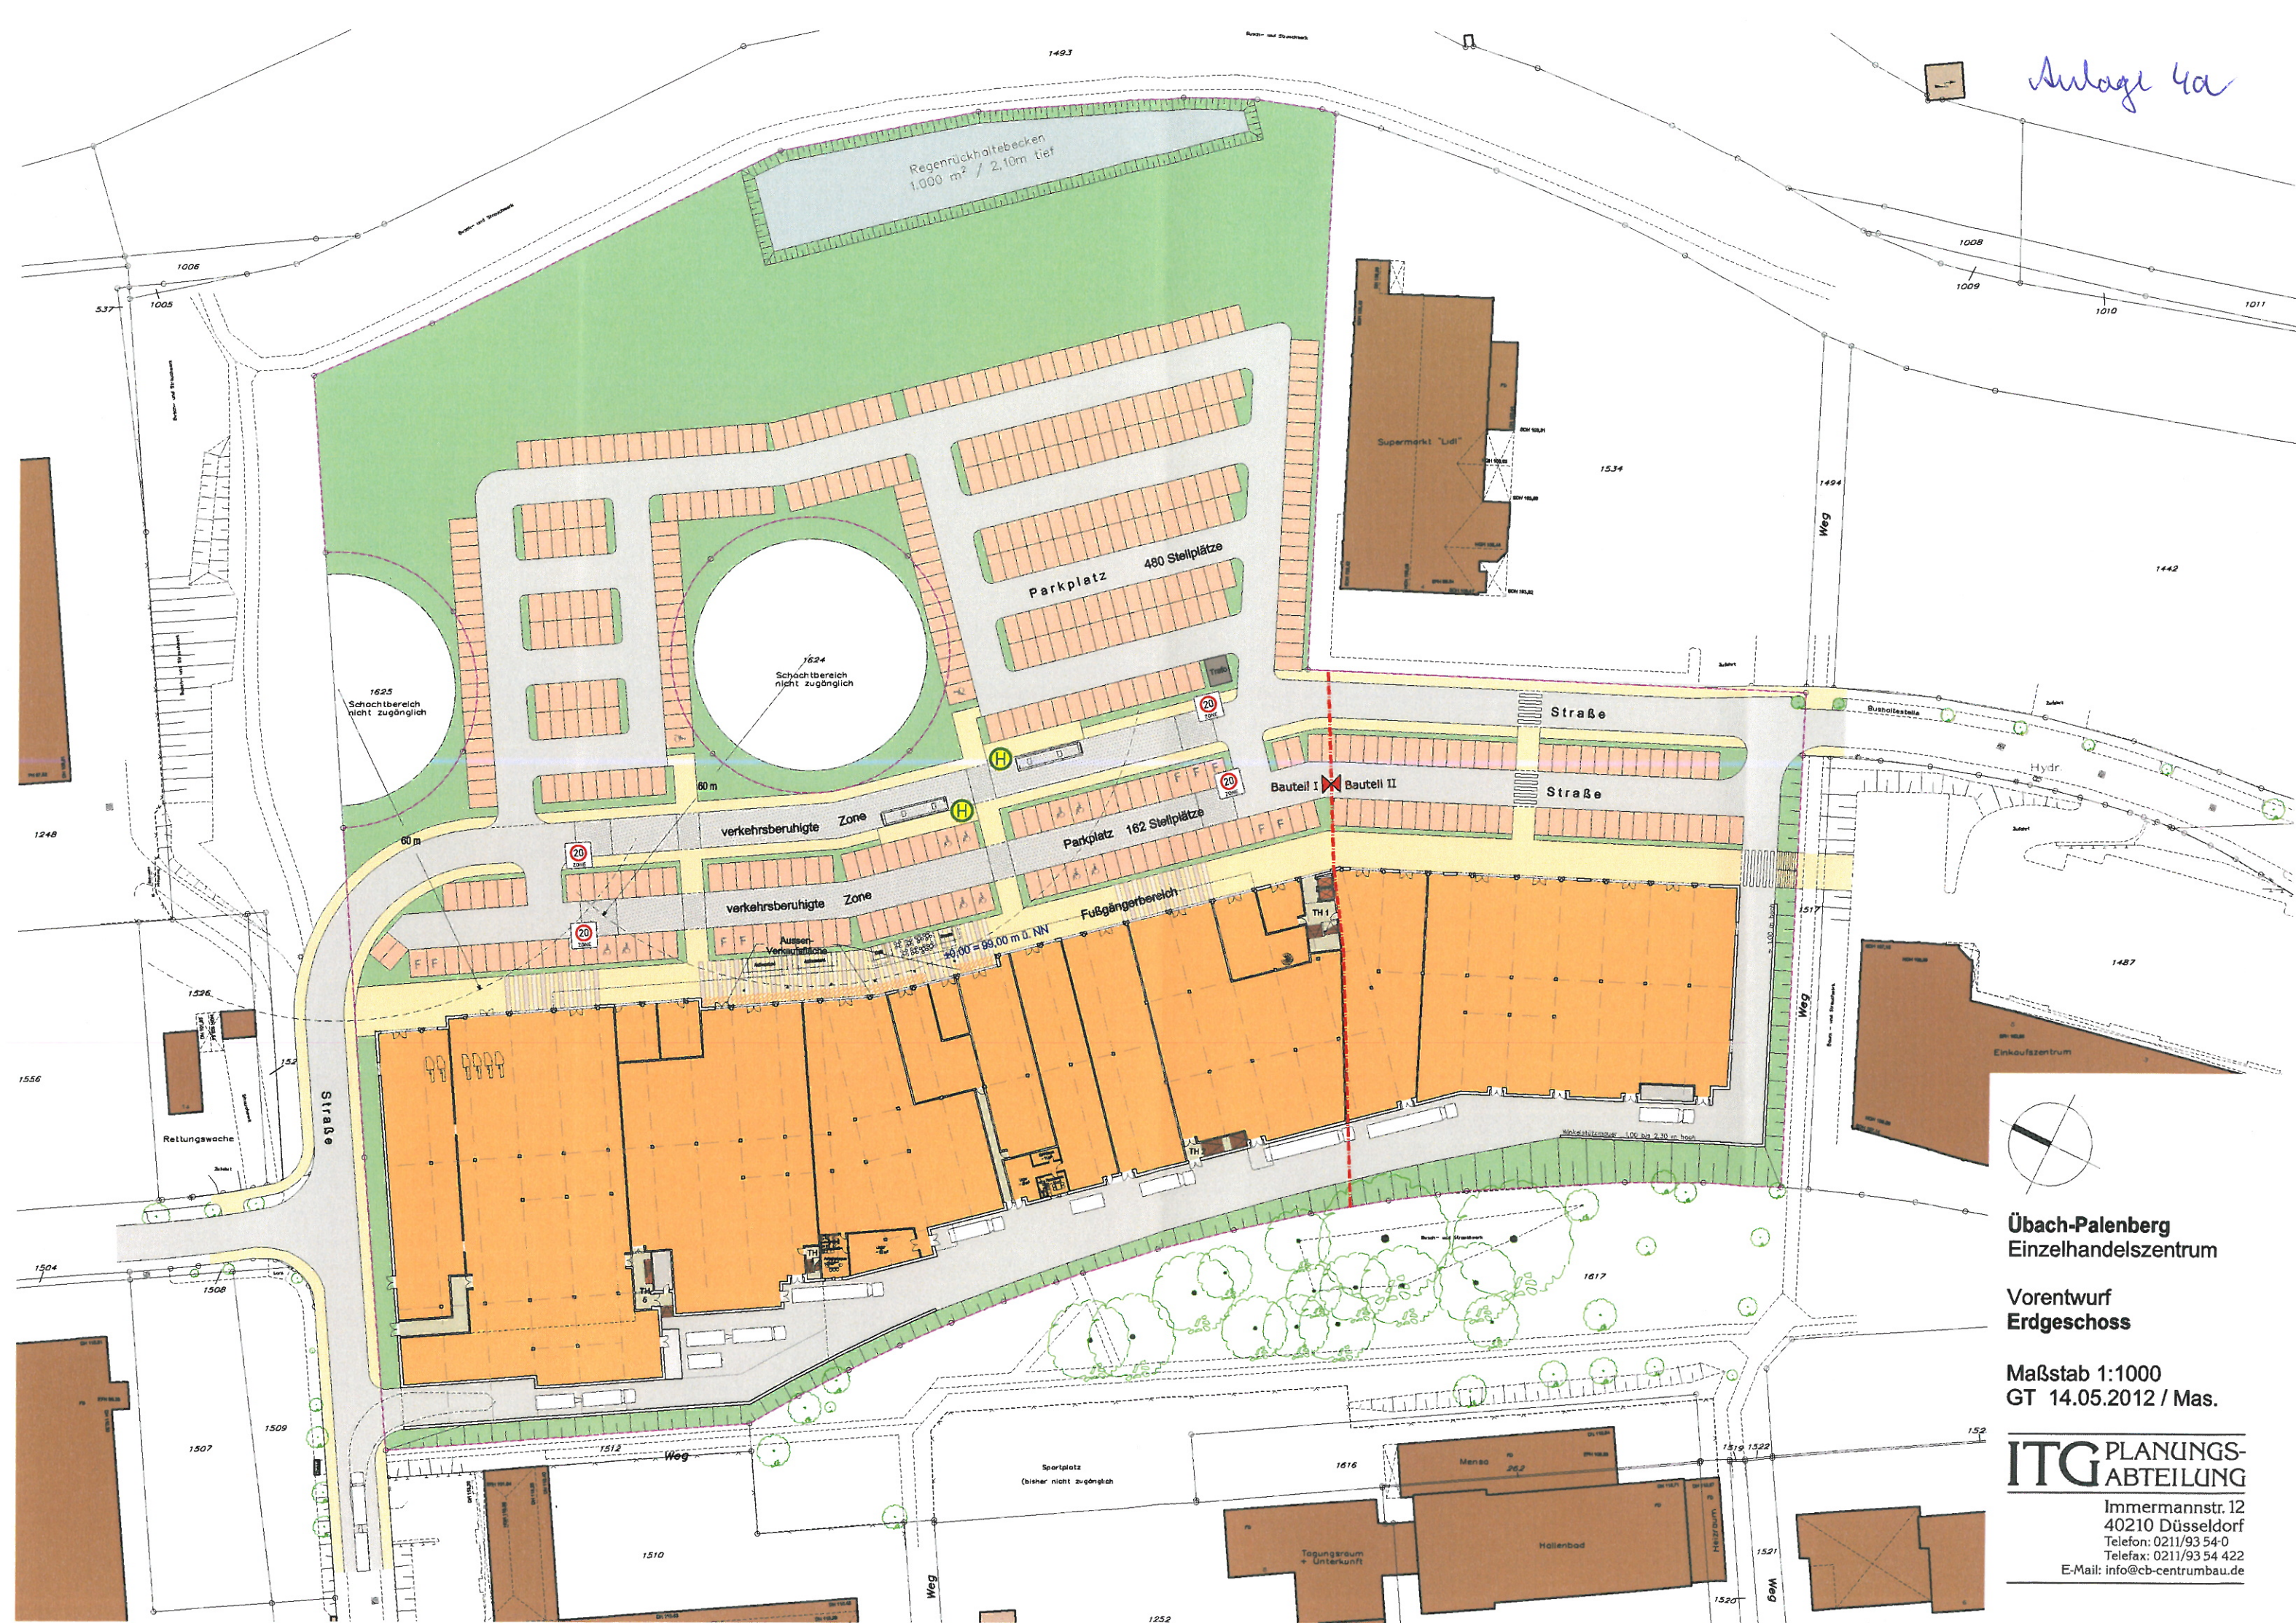

Übach-Palenberg
Einzelhandelszentrum


Vorentwurf
Erdgeschoss

Maßstab 1:1000
GT 14.05.2012 / Mas.

ITG PLANUNGS-
ABTEILUNG

Immermannstr. 12
40210 Düsseldorf
Telefon: 0211/93 54-0
Telefax: 0211/93 54 422
E-Mail: info@cb-centrumbau.de

Anlage 4b

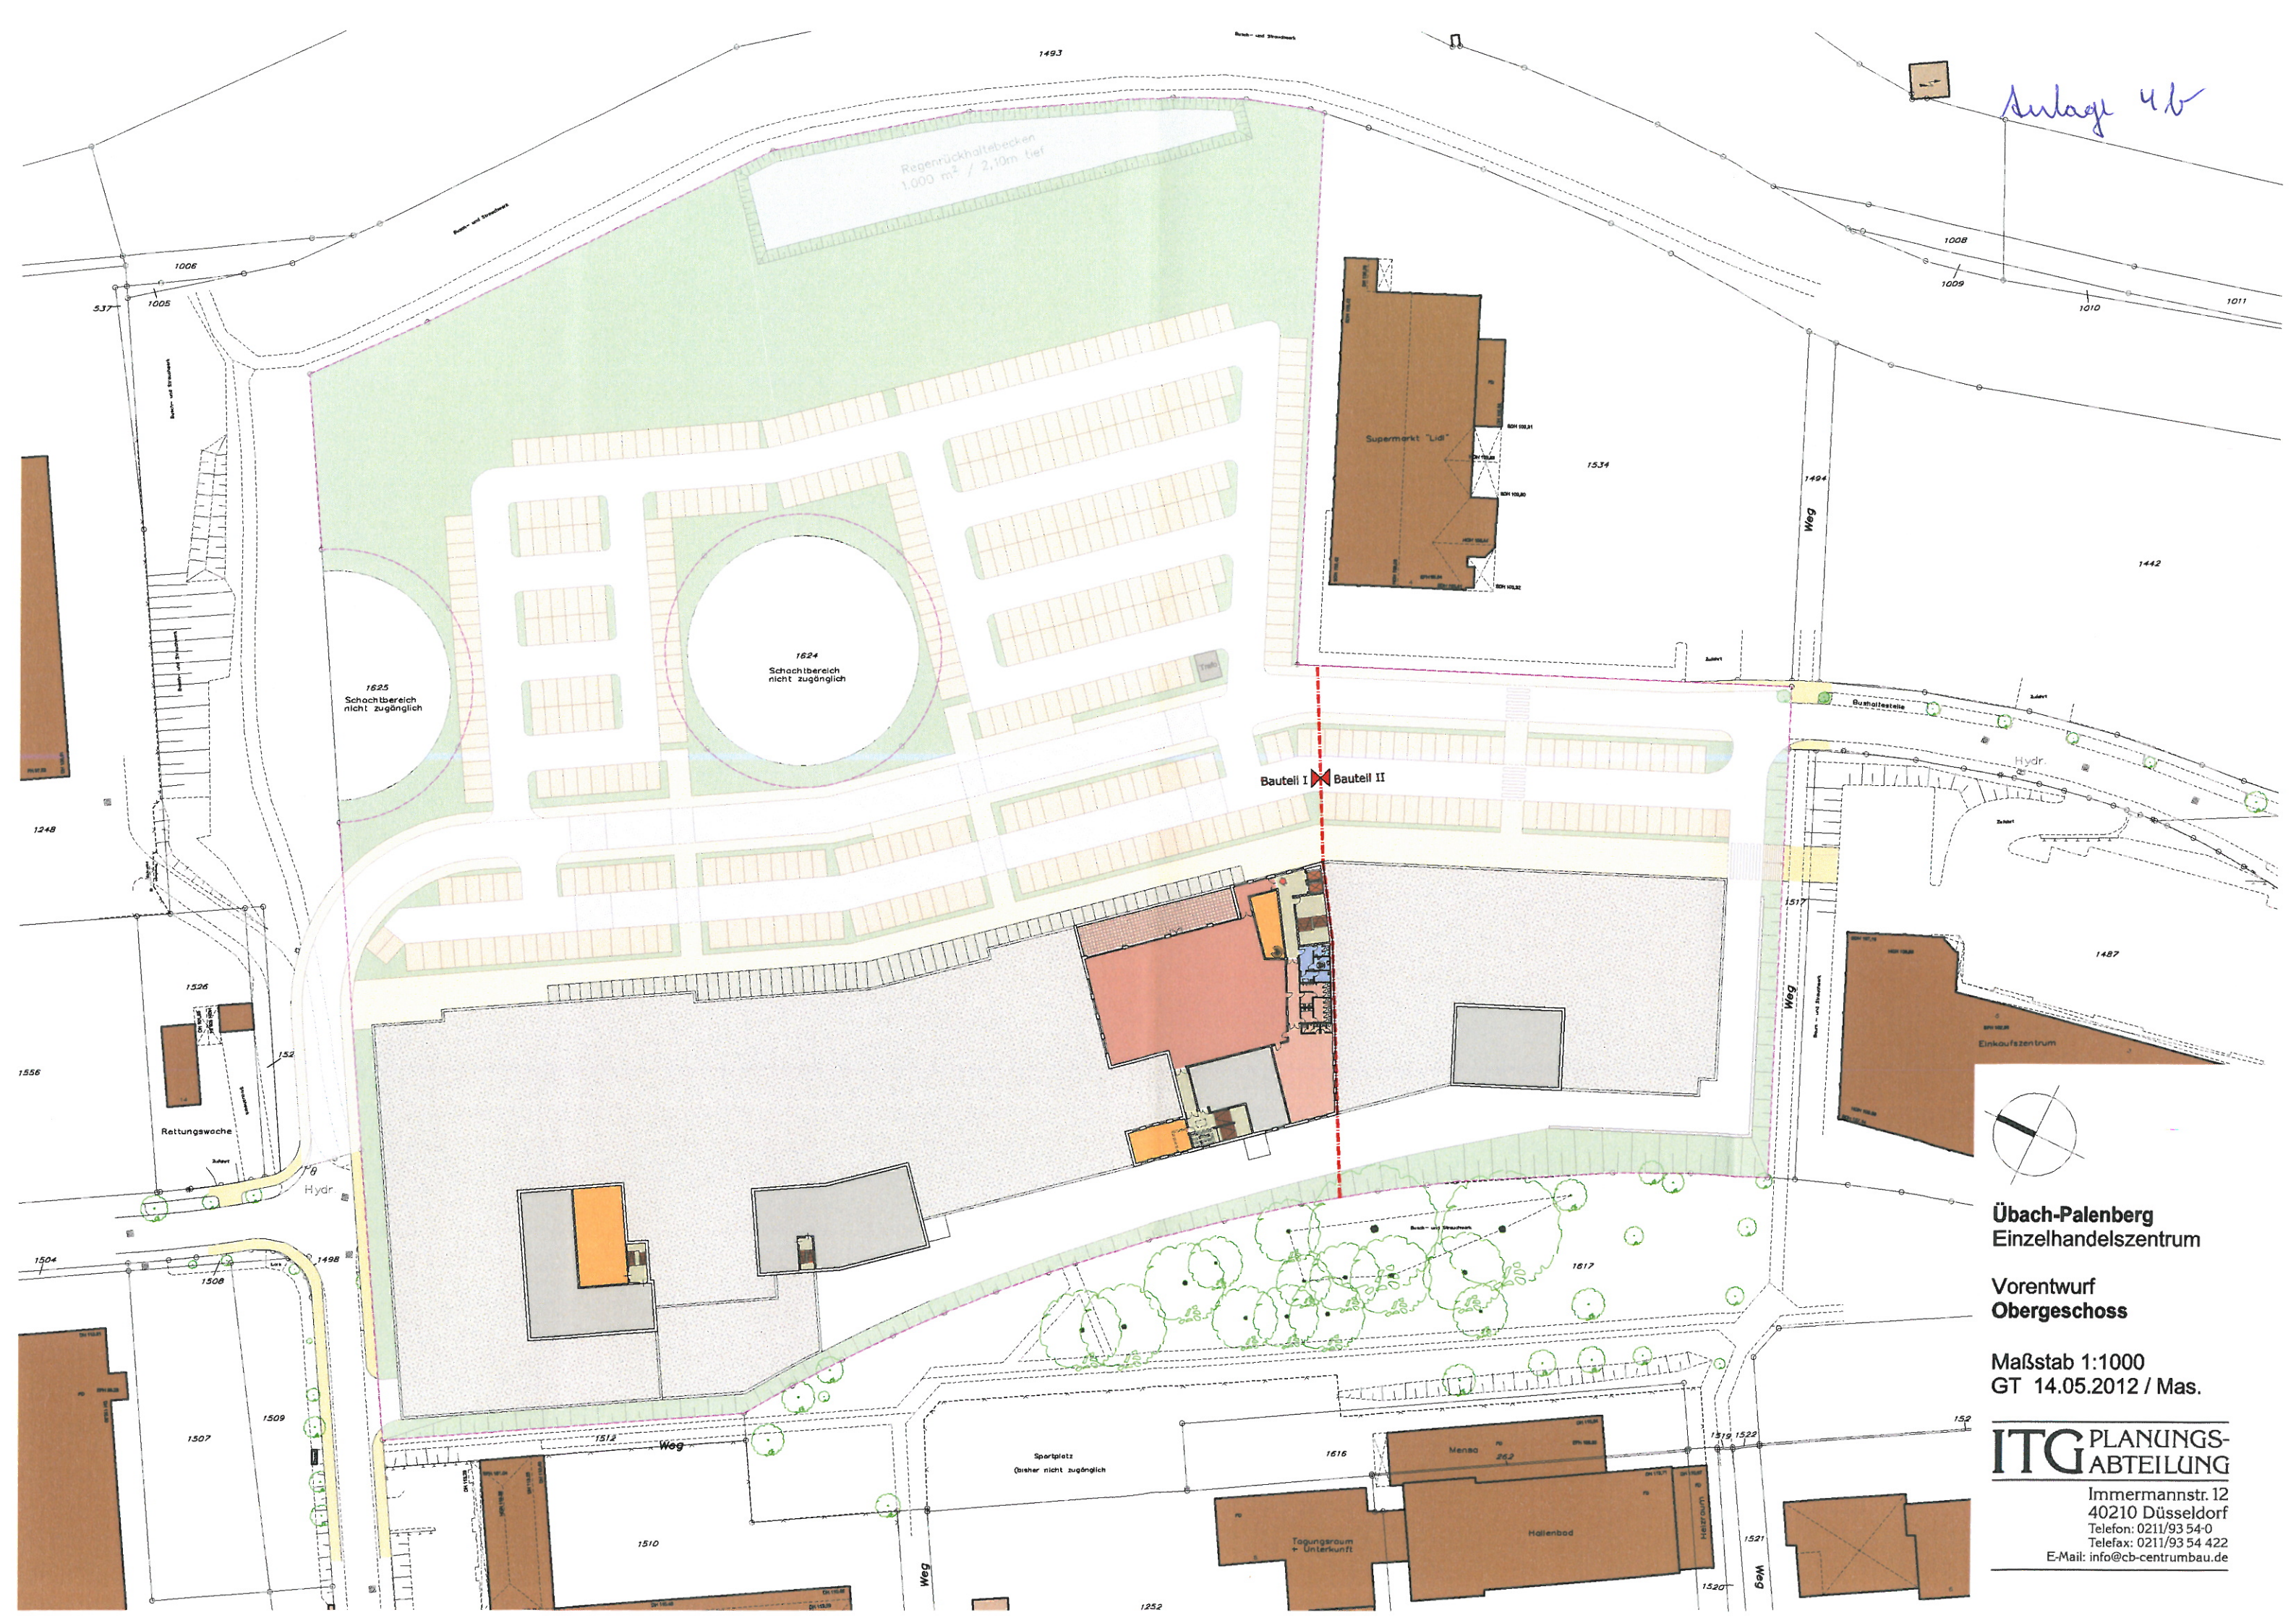

Übach-Palenberg
Einzelhandelszentrum


Vorentwurf
Obergeschoss

Maßstab 1:1000
GT 14.05.2012 / Mas.

ITG PLANUNGS-
ABTEILUNG

Immermannstr. 12
40210 Düsseldorf
Telefon: 0211/93 54-0
Telefax: 0211/93 54 422
E-Mail: info@cb-centrumbau.de

Auflage 5b

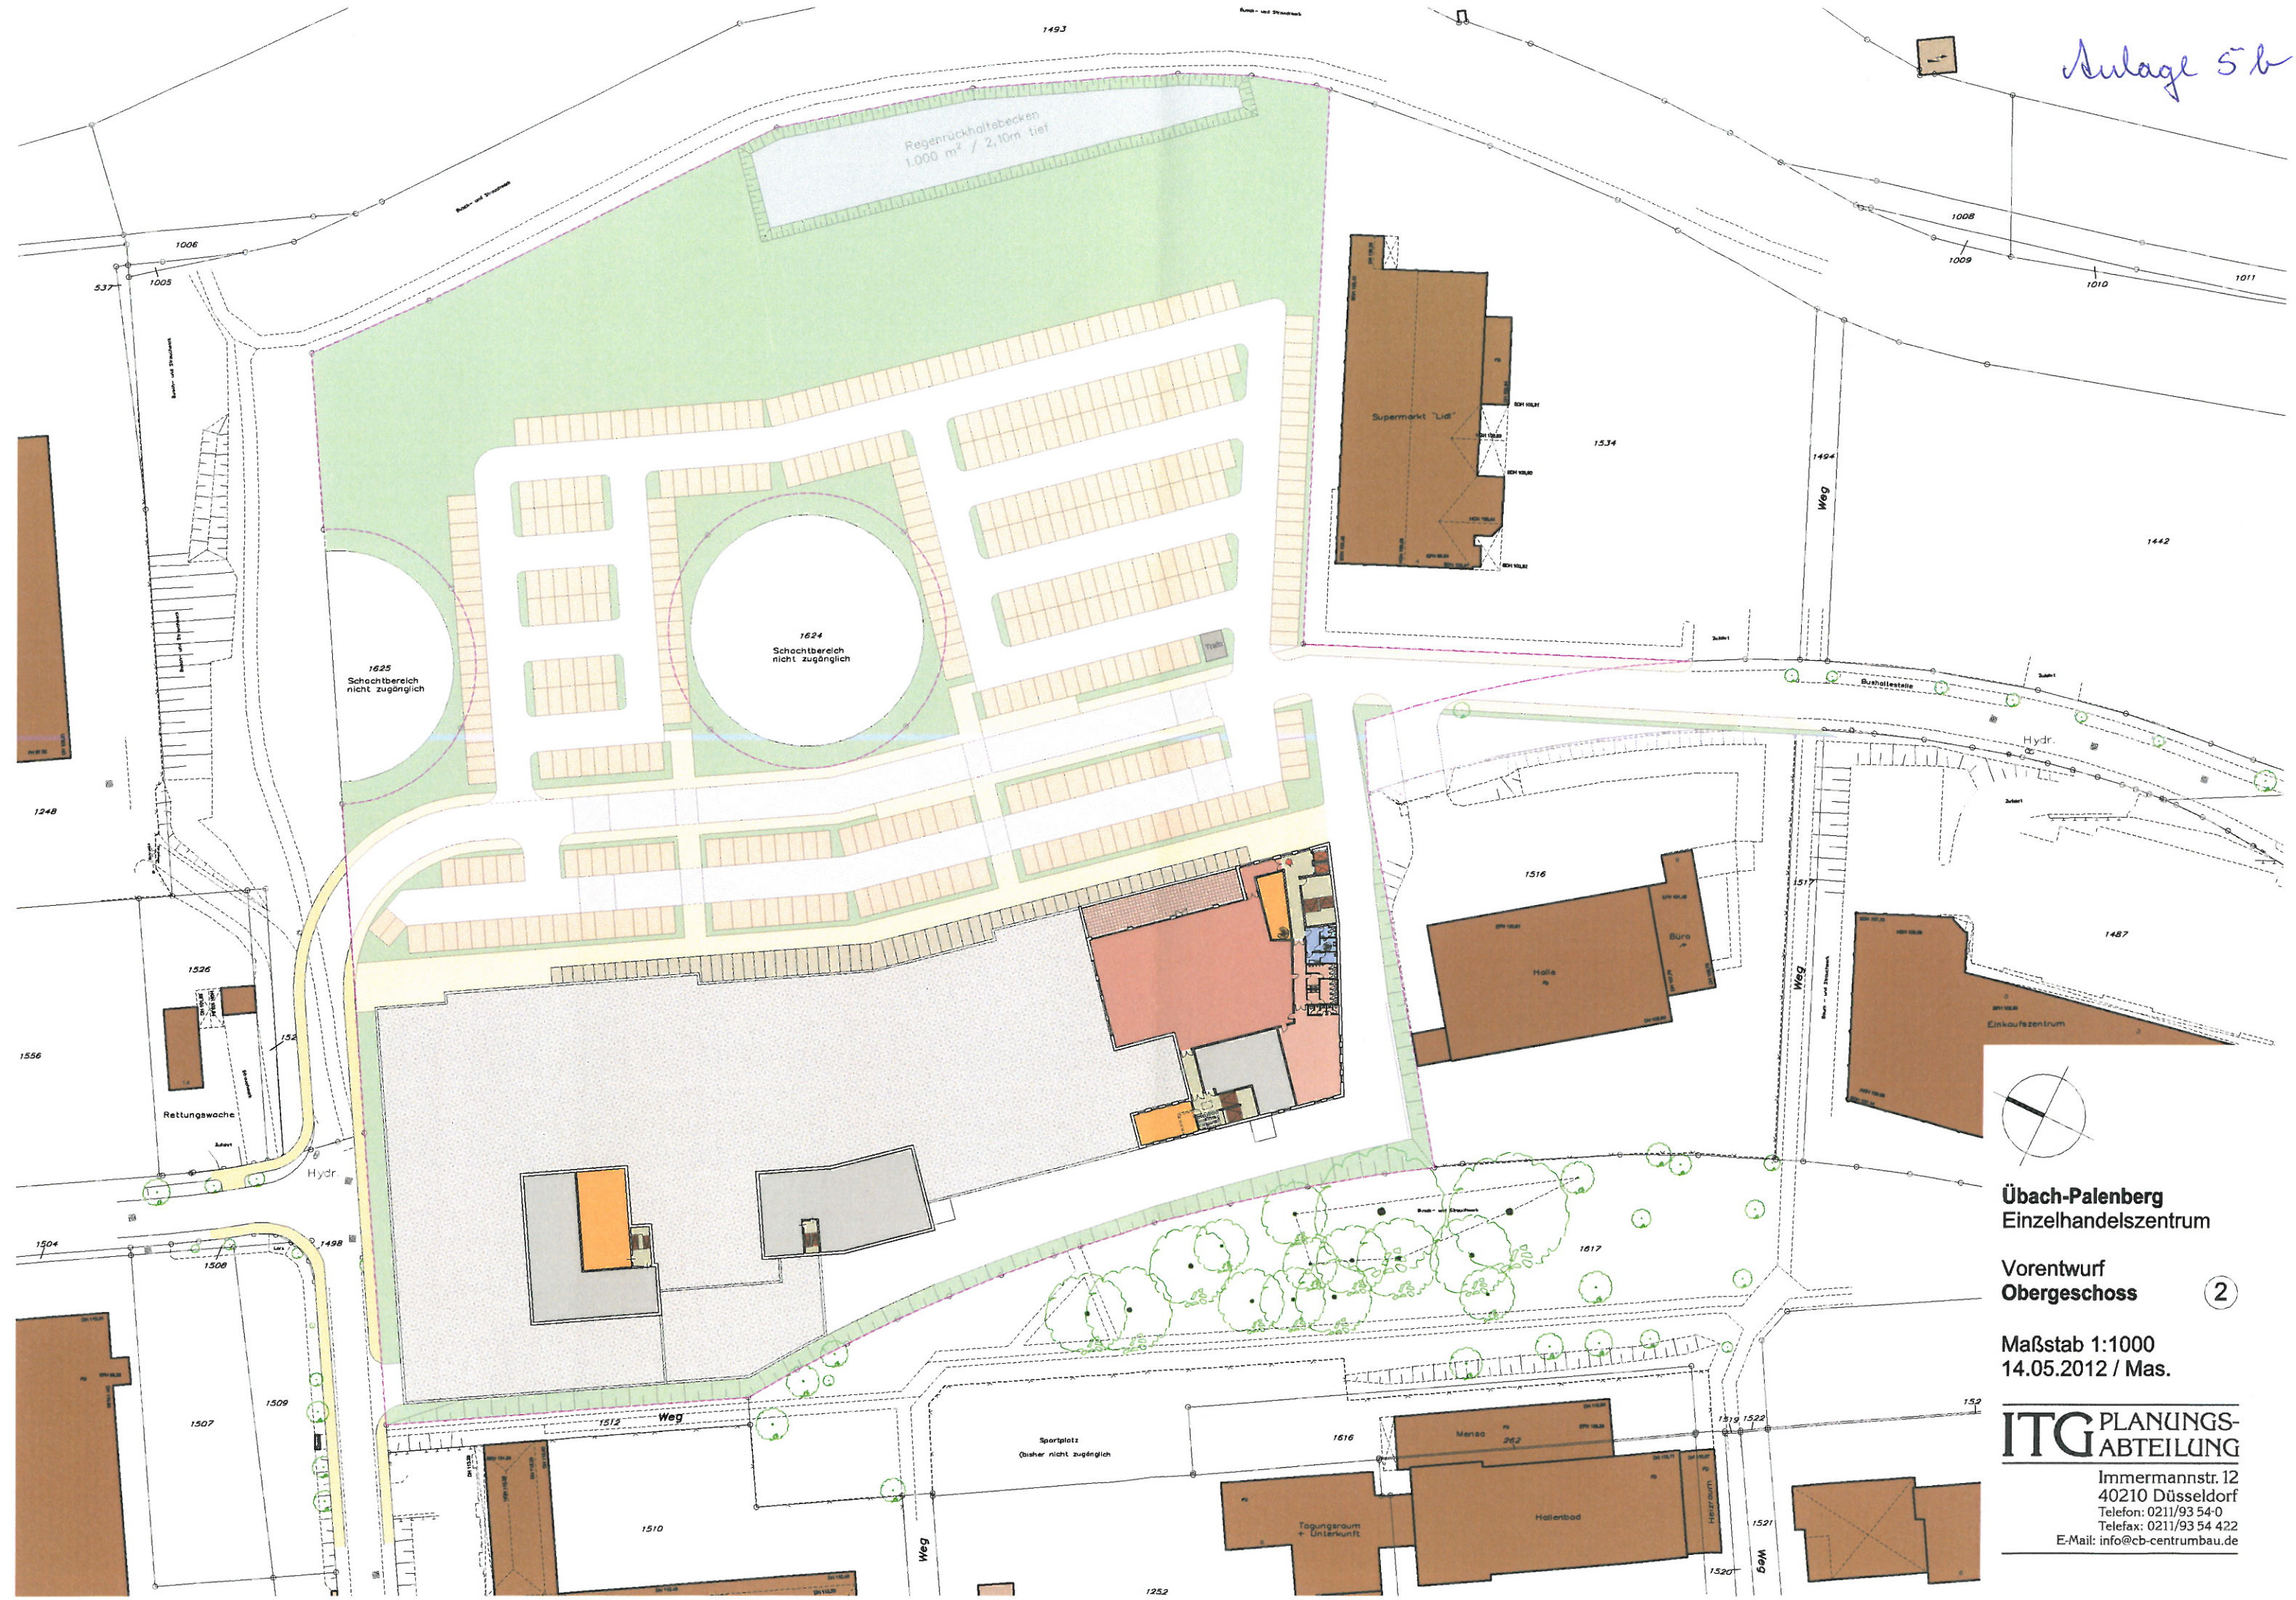

Übach-Palenberg
Einzelhandelszentrum

Vorentwurf
Obergeschoss

2

Maßstab 1:1000
14.05.2012 / Mas.

ITG PLANUNGS-
ABTEILUNG

Immermannstr. 12
40210 Düsseldorf
Telefon: 0211/93 54-0
Telefax: 0211/93 54 422
E-Mail: info@cb-centrumbau.de