


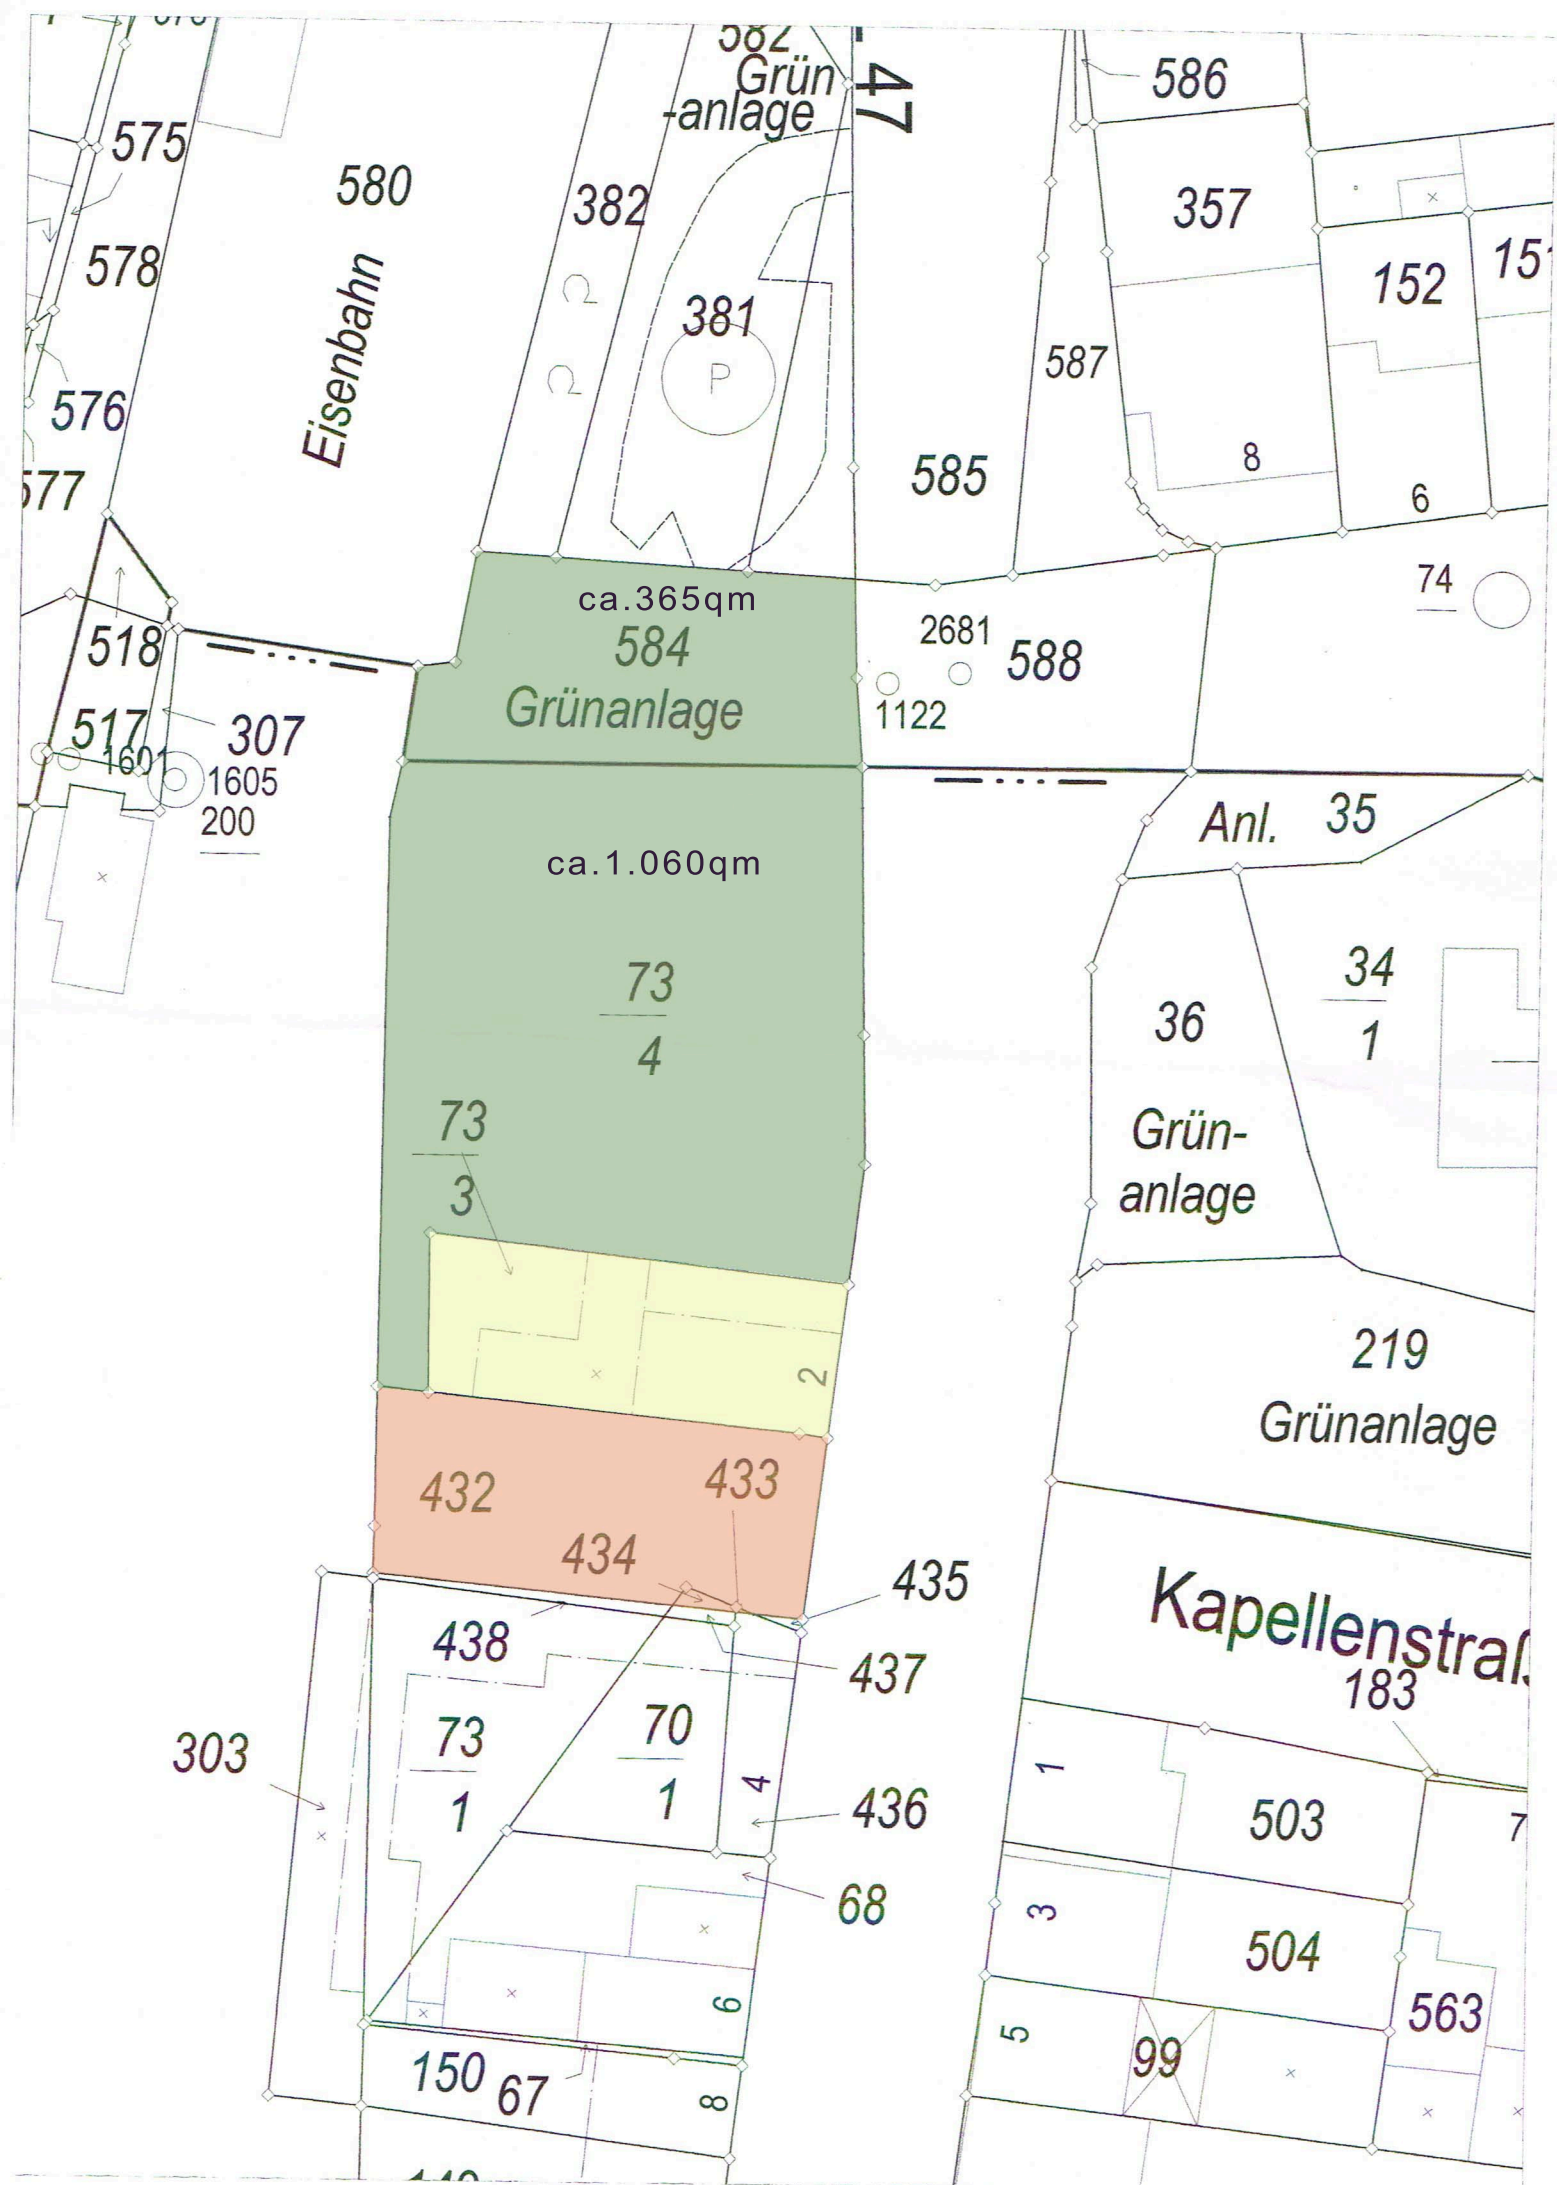






han
sen

ARCHITEKTUR





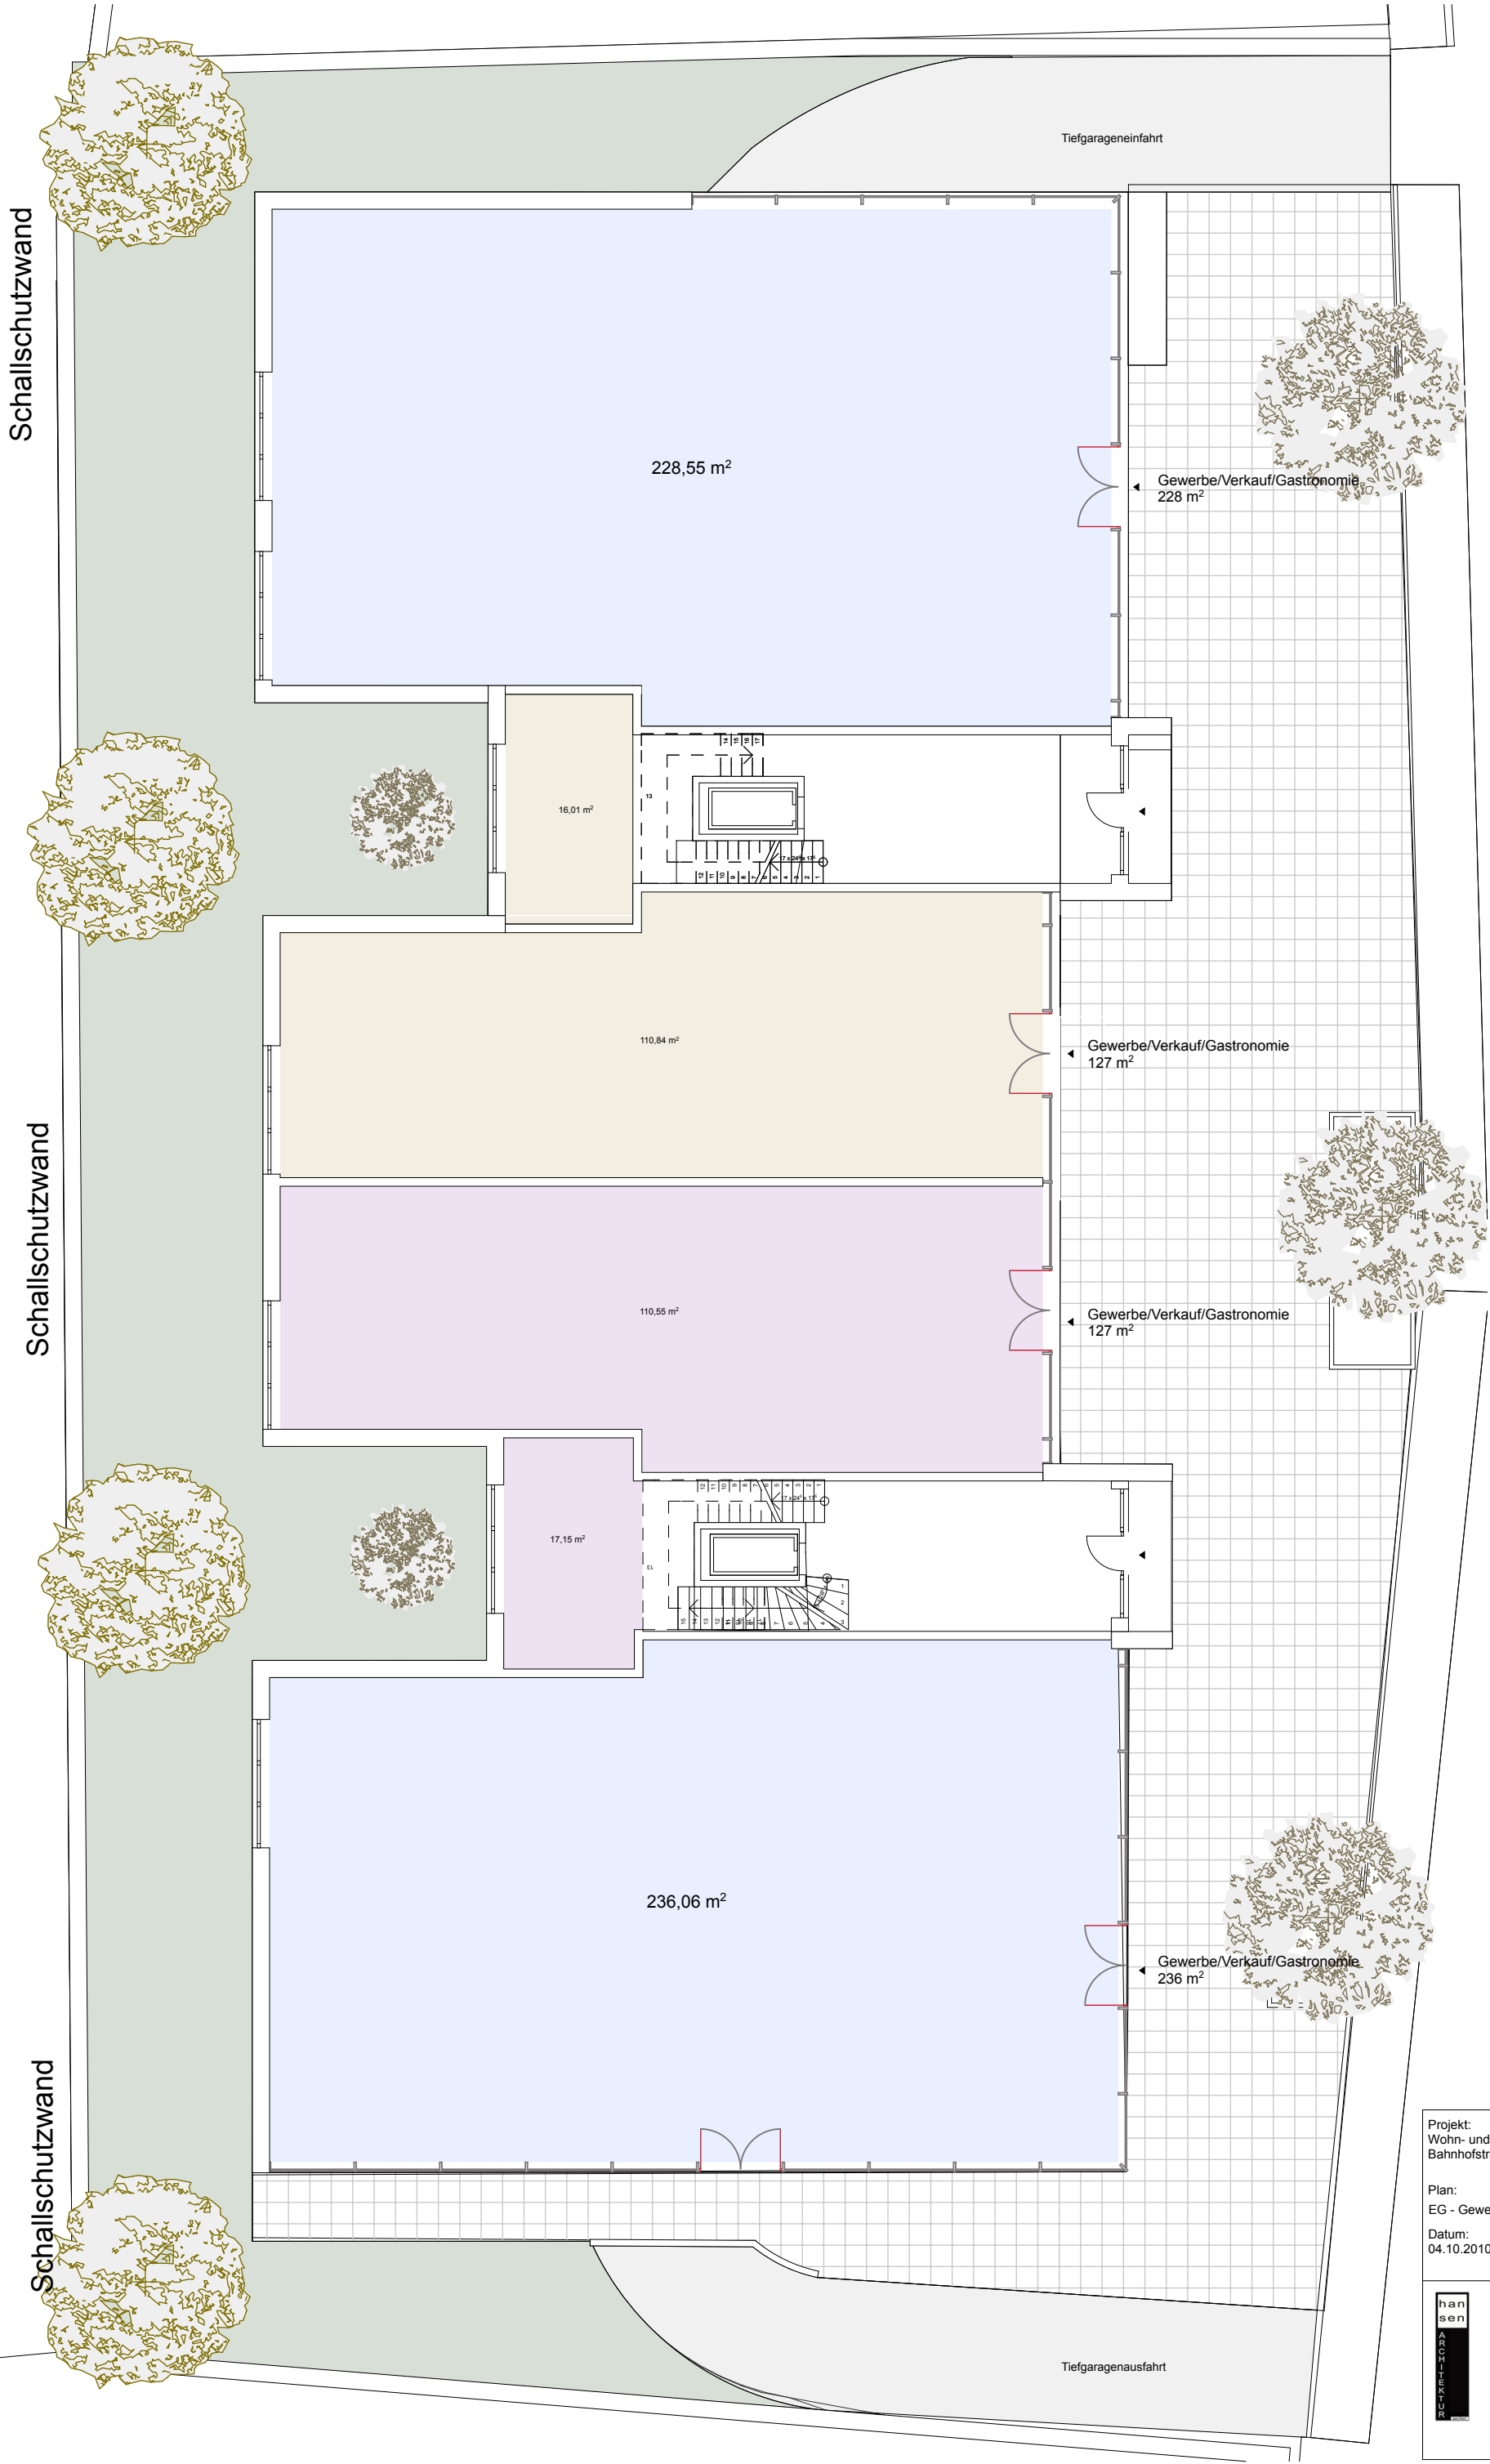

Gewerbefläche EG
720 qm

Projekt:
Wohn- und Geschäftshaus
Bahnhofstraße - Übach-Palenberg


Plan:
EG - Gewerbe / Verkauf / Gastro

Datum:
04.10.2010

han
sen

PROJEKT

hansen architektur
Lousbergstrasse 50 | D-52072 Aachen
Tel: 0241 938 59 557 M: +49 177 402 401 3 |
info@hansenarchitektur.de |
www.hansenarchitektur.de |
www.facebook.com/hansen.architektur |

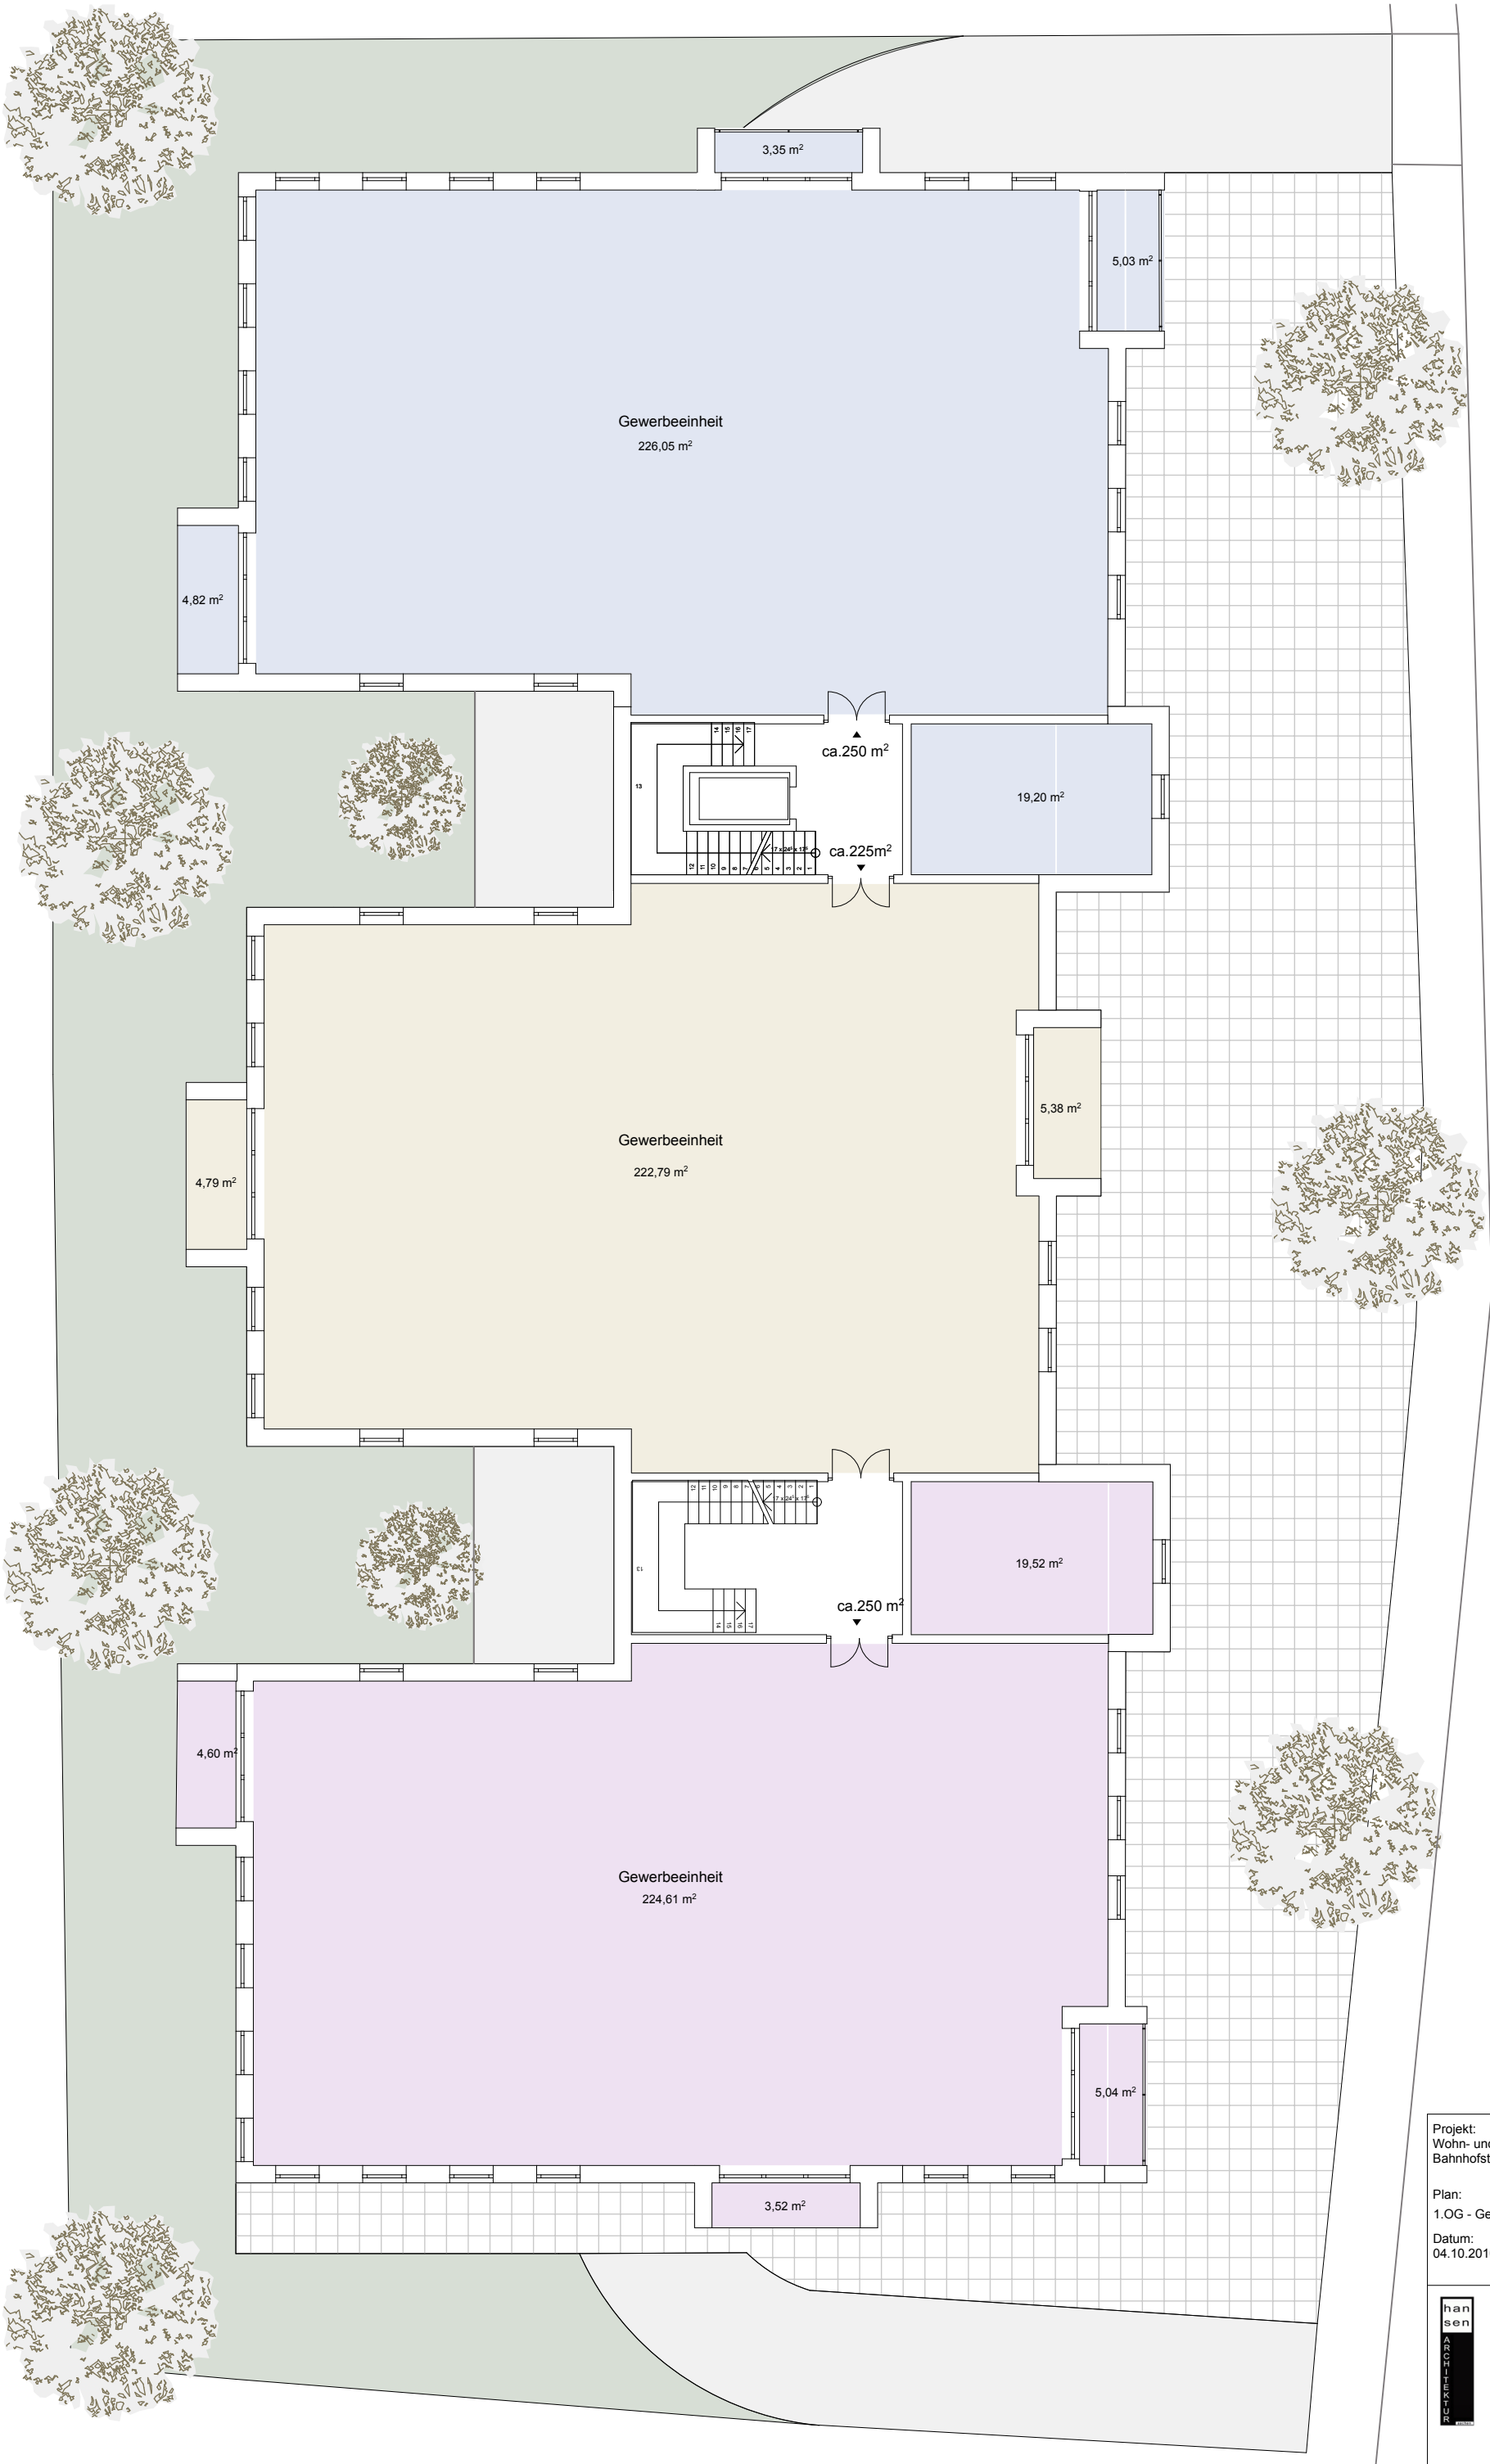

Gewerbefläche 1.OG
725 qm

Projekt:
Wohn- und Geschäftshaus
Bahnhofstraße - Übach-Palenberg

Plan:
1.OG - Gewerbe


Datum:
04.10.2010

han
sen

ARCHITEKTUR

hansen architektur
Lousbergstrasse 50 | D-52072 Aachen
Tel: 0241 938 59 557 M: +49 177 402 401 3 |
info@hansenarchitektur.de |
www.hansenarchitektur.de |
www.facebook.com/hansen.architektur |

700 qm

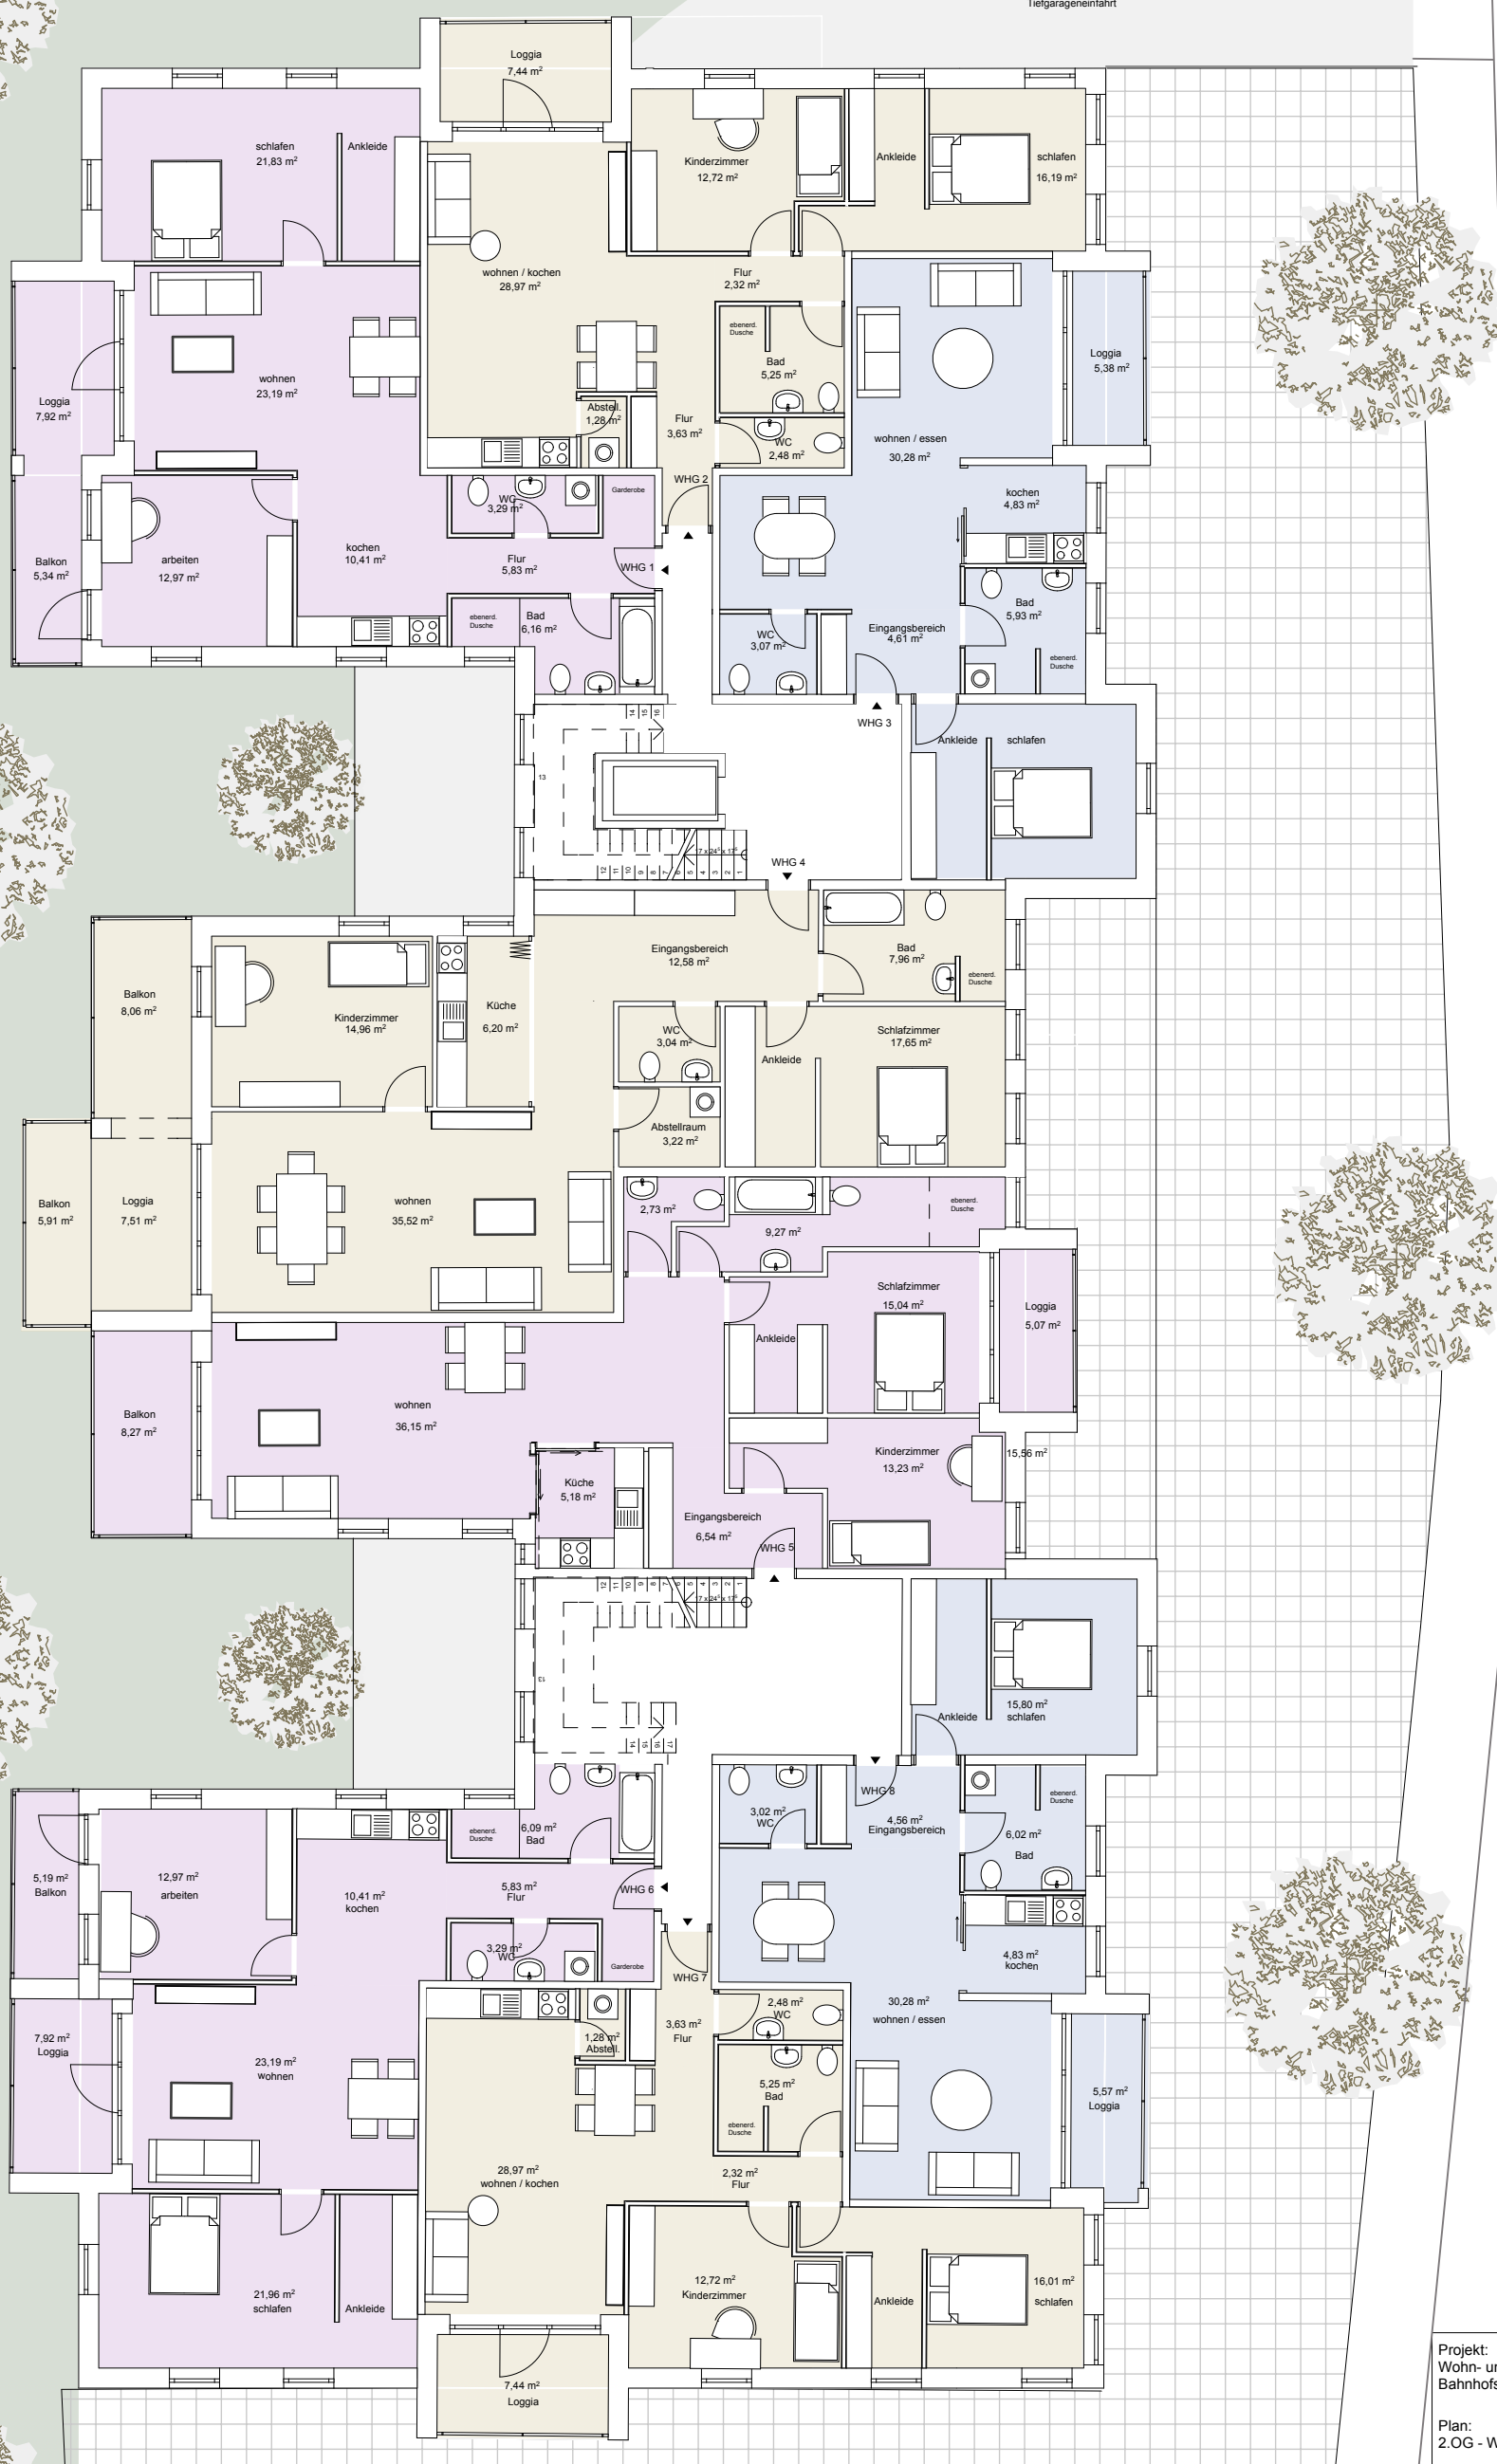


Datum:
04.10.2010



hansen architektur
Lousbergstrasse 50 | D-52072 Aachen
Tel: 0241 938 59 557 M: +49 177 402 401 3 |
info@hansenarchitektur.de |
www.hansenarchitektur.de |
www.facebook.com/hansen.architektur |

600 qm

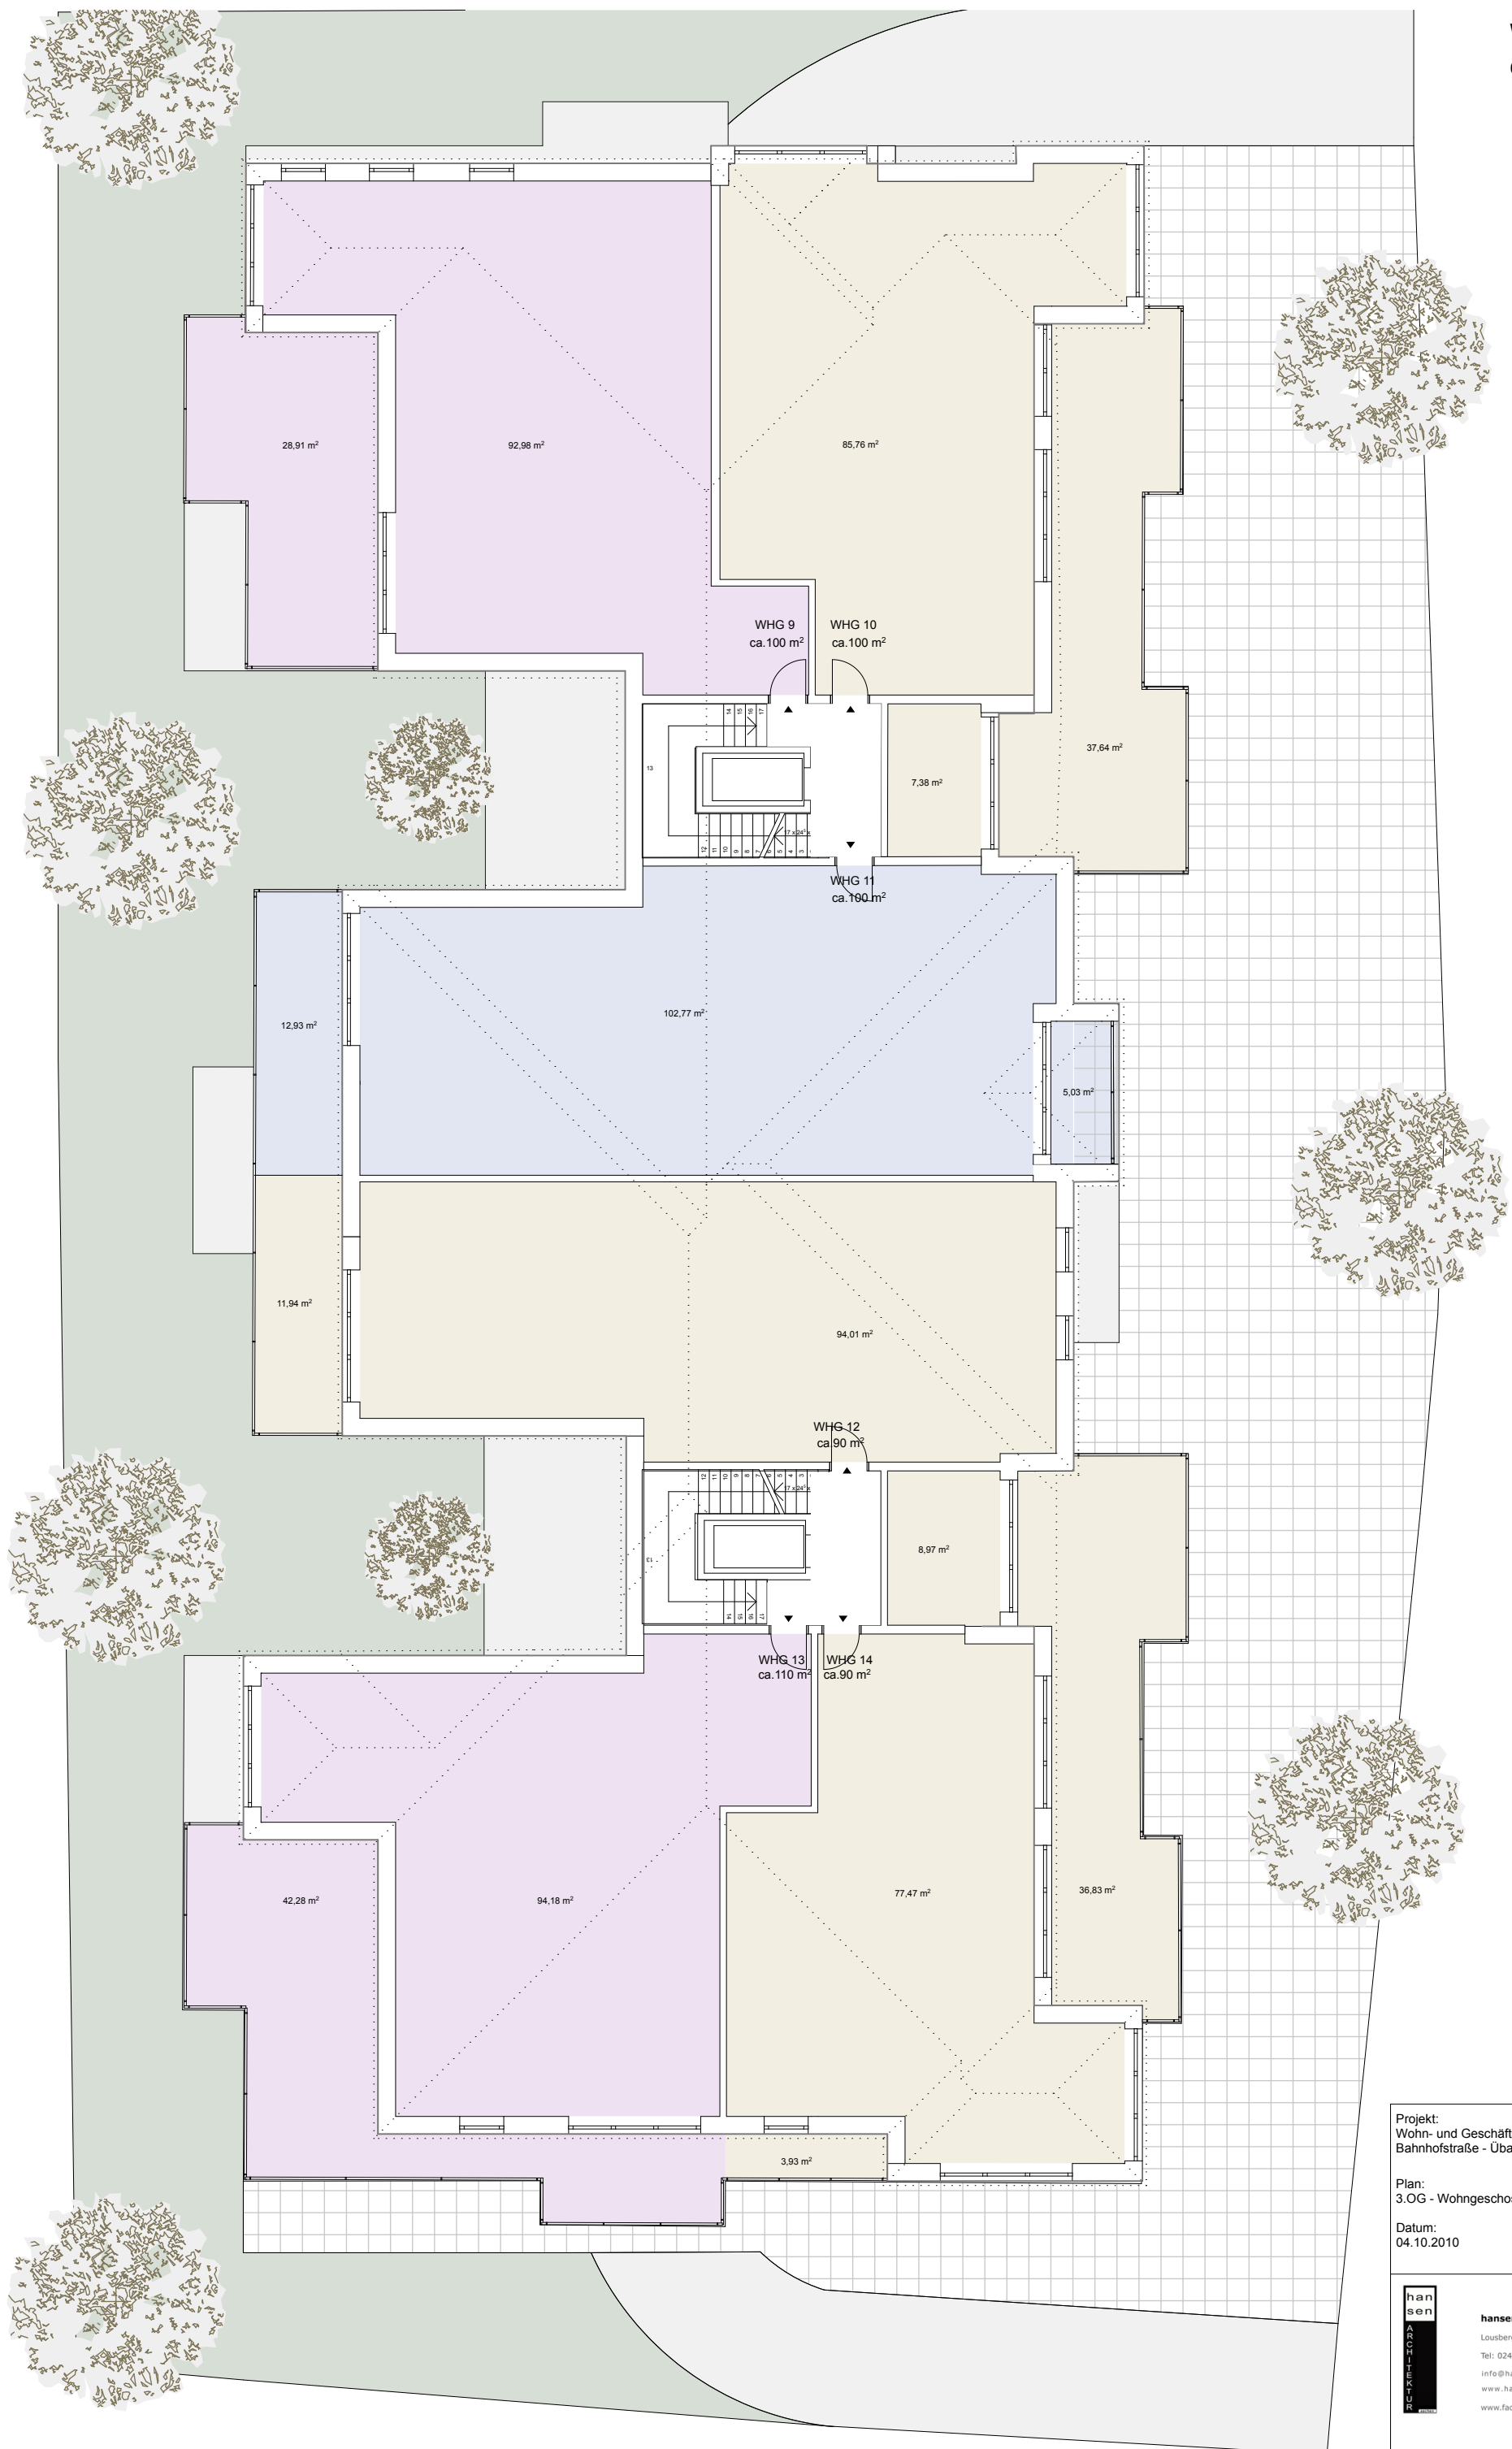

Datum:
04.10.2010

hansen

ARCHITEKTUR

hansen architektur
Lousbergstrasse 50 | D-52072 Aachen
Tel: 0241 938 59 557 M: +49 177 402 401 3 |
info@hansenarchitektur.de |
www.hansenarchitektur.de |
www.facebook.com/hansen.architektur |