



Stadt Übach Palenberg

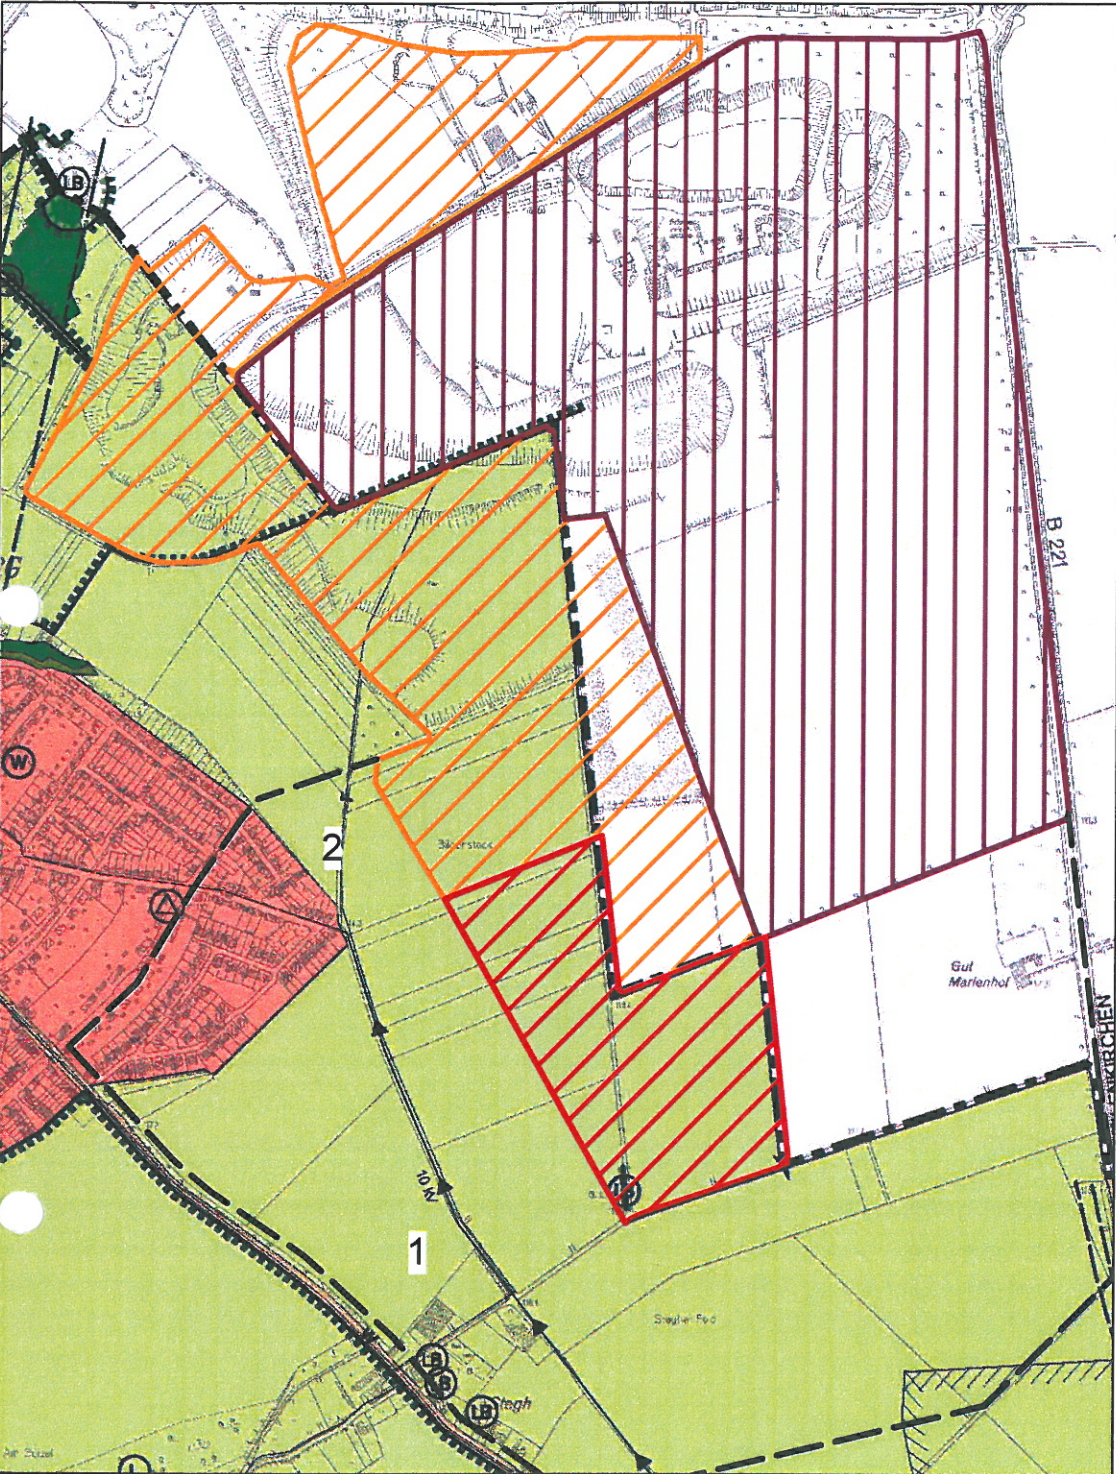

- 1 10kV Elektrizitätskabel
- 2 Fernmeldeleitung (inaktiv)
- Flächen für Wald
- Flächen für Landwirtschaft
- Landschaftsschutzgebiet
- Geschützter Landschaftsbestandteil
- Wohnbaufläche
- Umformerstation

Stadt Geilenkirchen

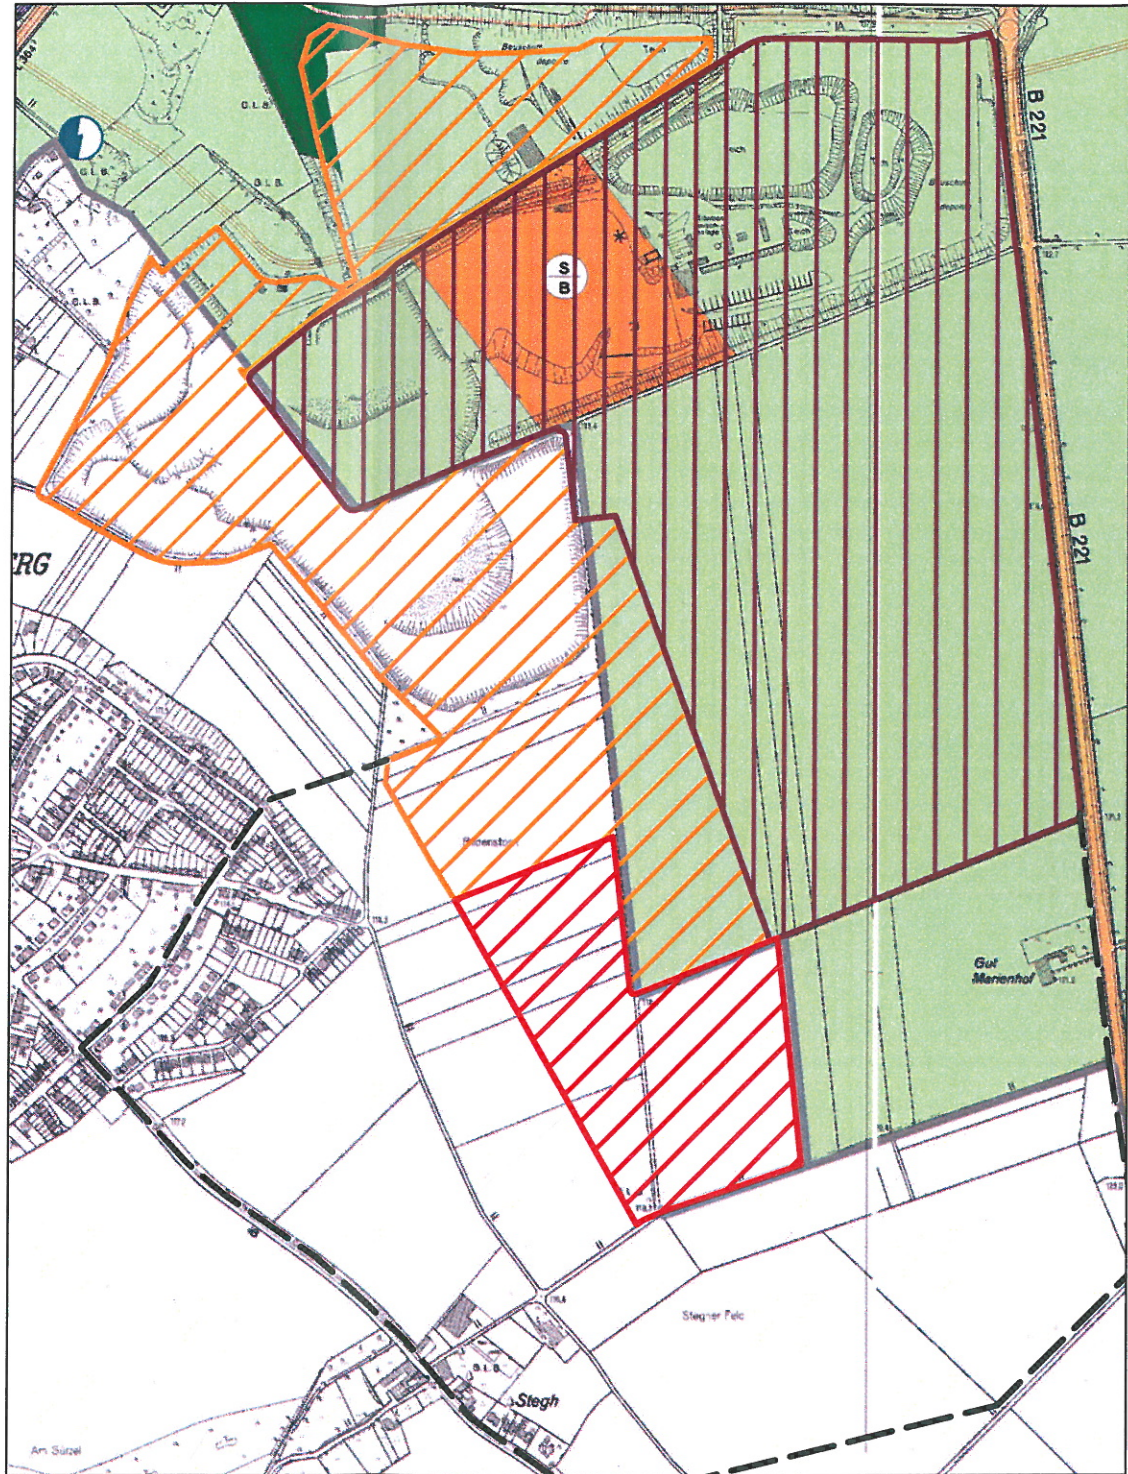

- Sonderbaufläche - Bitumen, Betonmischanlage; Kies-, Wasch- und Klassieranlage
- Flächen für Wald
- Flächen für Landwirtschaft
- Umformerstation

BAULEITPLANUNG FLÄCHENNUTZUNGSPLAN

- Untersuchungsraum
- FIRMA DOHMEN
- Bestehende Abgrabung
- FIRMA DAVIDS
- Bestehende Abgrabung
- Erweiterung

Kartengrundlage:
Stadt Übach-Palenberg: Flächennutzungsplan der Stadt Übach-Palenberg mit den Änderungen 1-19, 25, 26, 28-32, 4. Auflage 2008; Vorabzug

Stadt Geilenkirchen: Flächennutzungsplan, nach der 53. Änderung



FRELENBERG V

Franz Davids
Sand- und Kiesgruben GmbH & Co. KG
Gut Hommerschen
52511 Geilenkirchen

DAVIDS

UTE REBSTOCK
BÜRO FÜR LANDSCHAFTSPLANUNG
Auf dem Horst 15 Tel. 02402-1275303
52224 Stolberg-Mausbach

UVS - 2.2

BAULEITPLANUNG FNP
Februar 2013 M = 1 : 10'000 (A3)