




Stadt Übach-Palenberg

Bebauungsplan Nr. 8 – Hildegardstraße –
1. vereinfachte Änderung

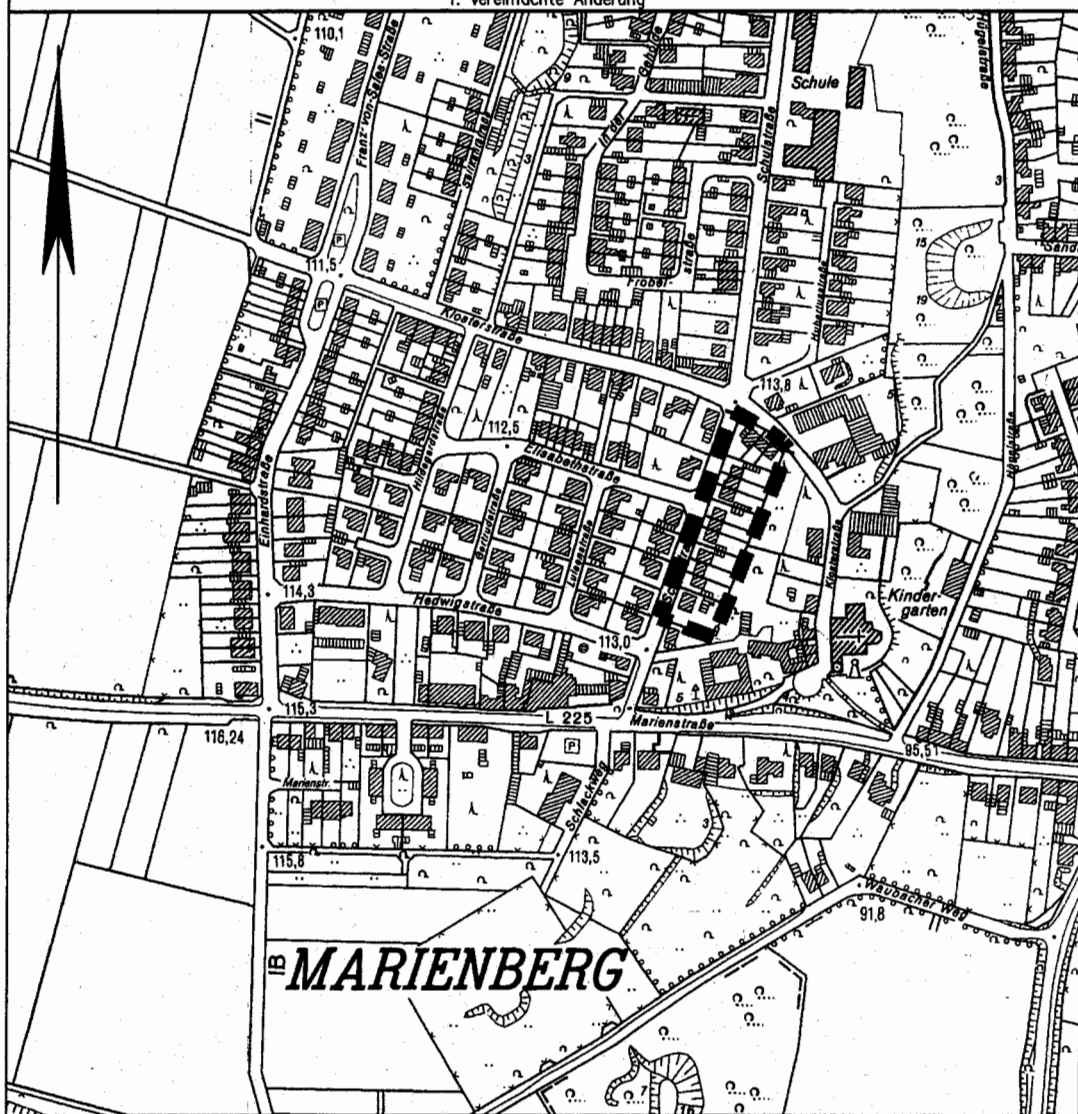

Auszug aus der Deutschen Grundkarte

Vervielfältigung mit Genehmigung des Kataster- und Vermessungsamtes des
Kreises Heinsberg vom 04/2002

Maßstab 1:5000

■ ■ ■ ■ ■ Änderungsgebiet

■ ■ ■ ■ ■ Verfahrensgrenze BP 8

beurteilt W. Dressel