



Anlage dh)

REGELQUERSCHNITT

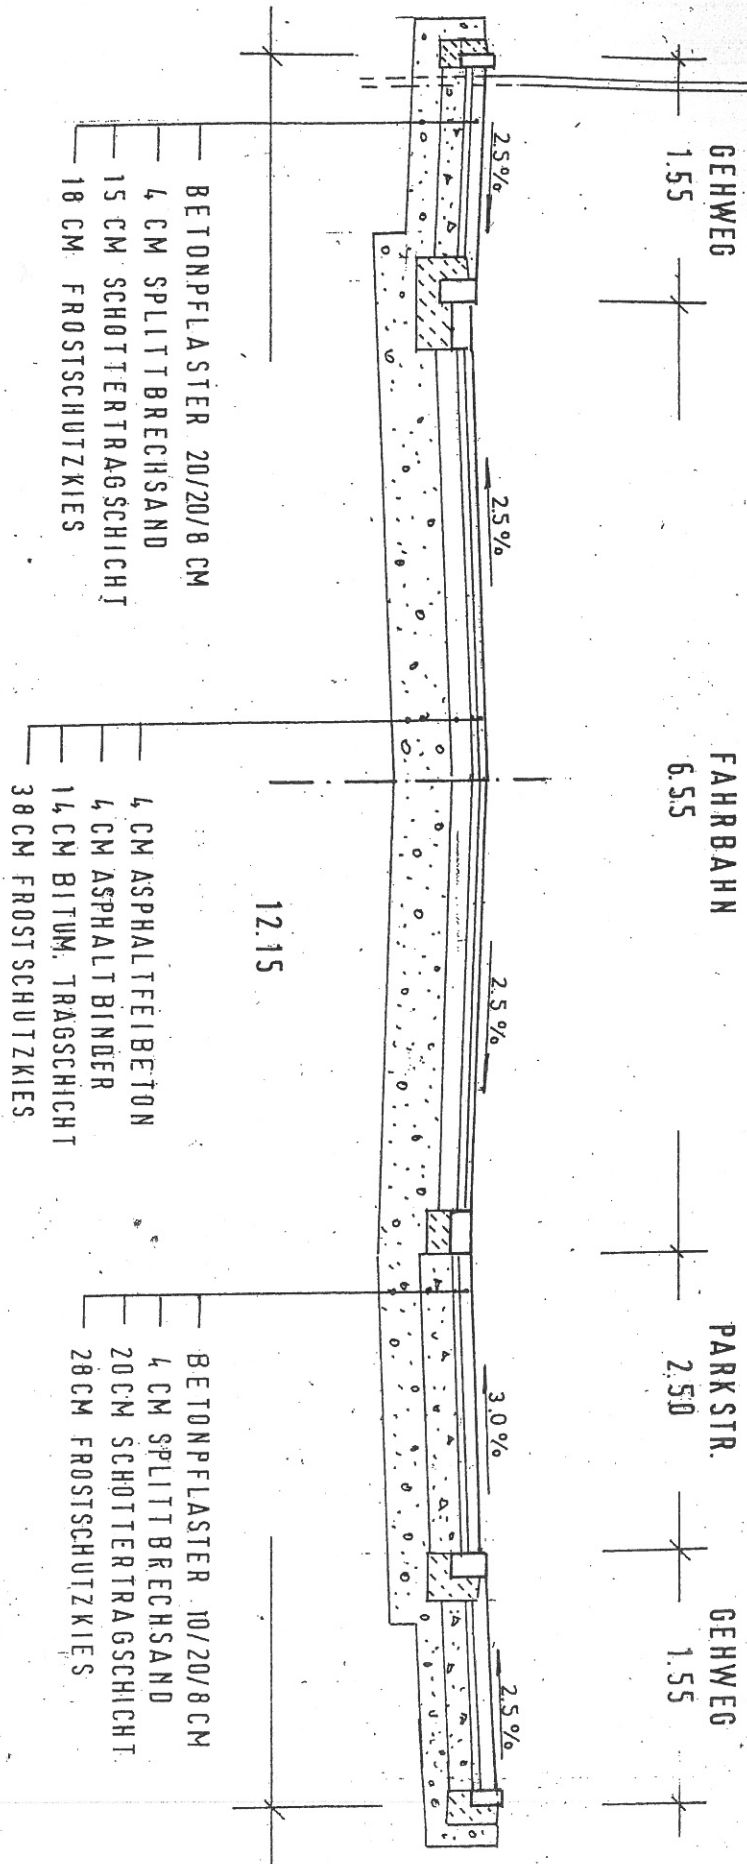

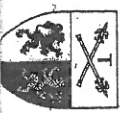

STADT ÜBACH-PALENBERG
TIEFBAUAMT

VORHABEN :
BP 56 WEISSENHAUS