
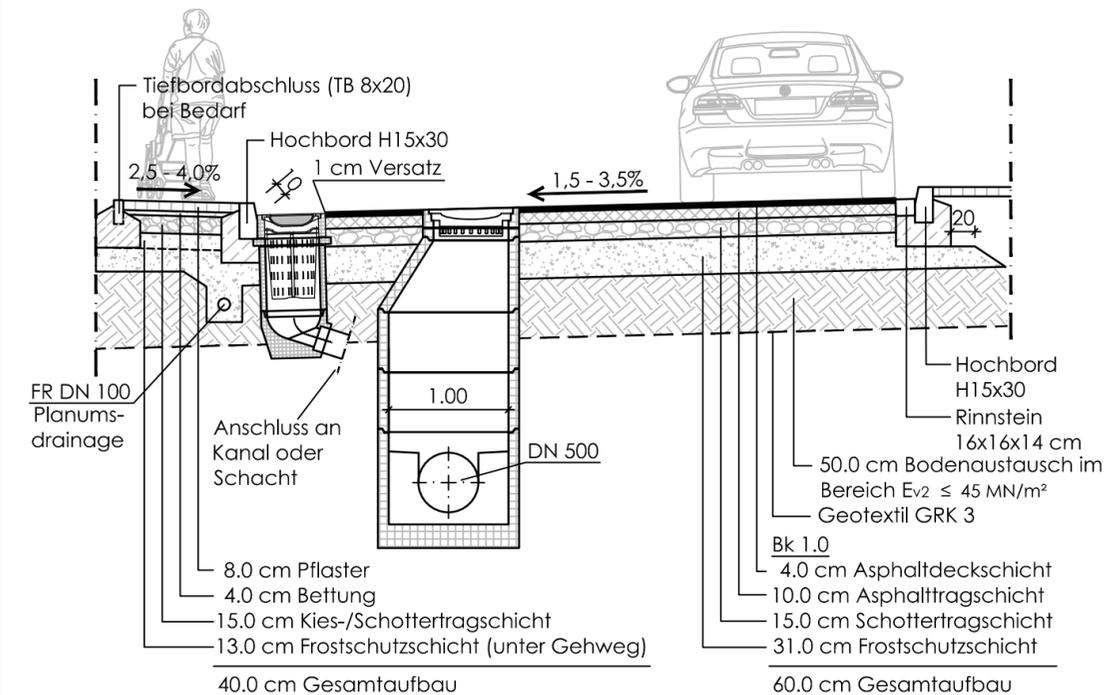




Regelquerschnitt 1

Maßstab 1 : 50

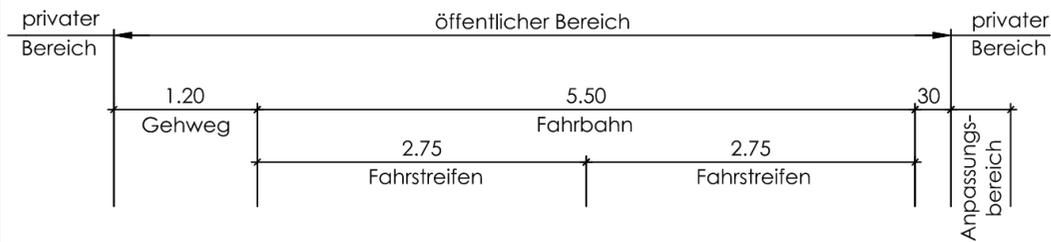

Regelquerschnitt 2

Einfahrtsbereich
Maßstab 1 : 50

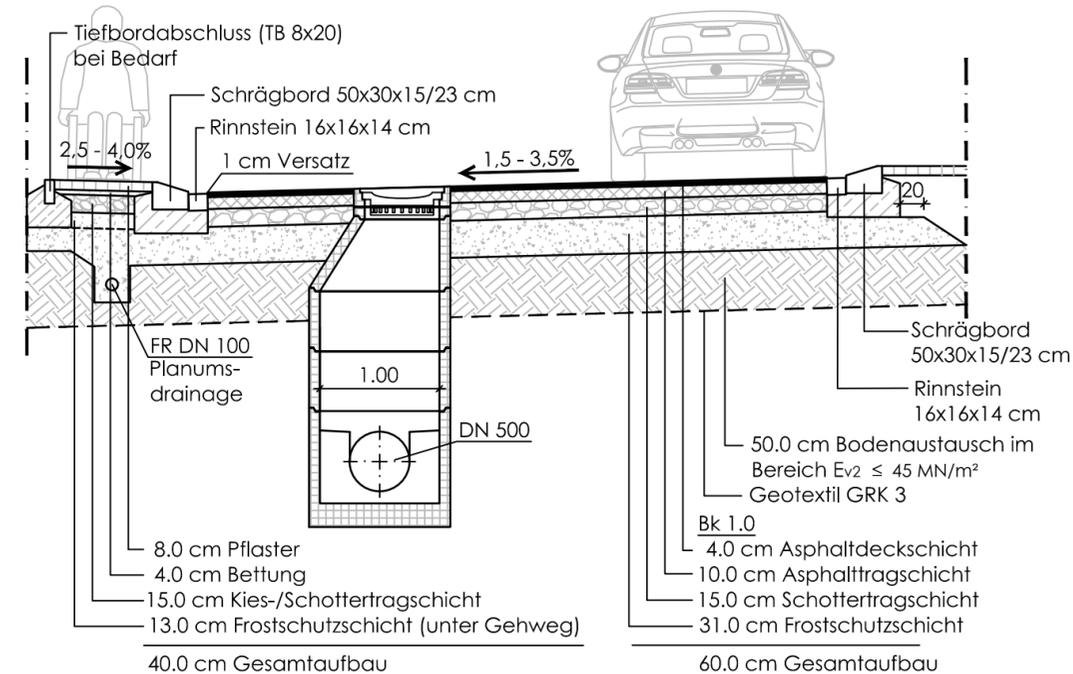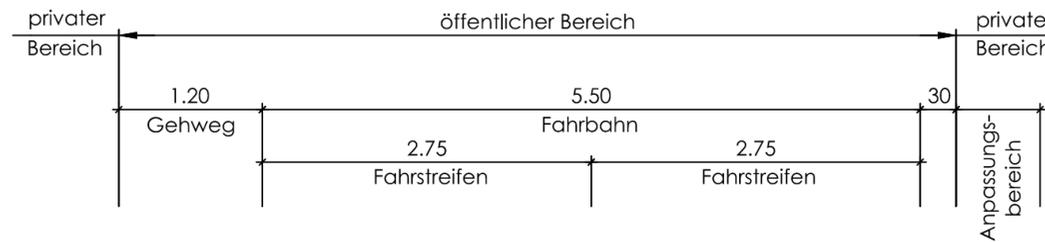

INDEX	ÄNDERUNG	GEZ.	DATUM



BAUHERR: Stadt Übach-Palenberg
Rathausplatz 4
52531 Übach-Palenberg



Projekt: Erneuerung der Waldstraße

PLANER: **ingen**aix GmbH

IngenAix GmbH
Schurzeller Straße 27
D-52074 Aachen
Tel.: +49 (0)241-894 918 4-0
Fax.: +49 (0)241-894 918 4-9
Email: mailbox@ingenaix.de
Internet: www.ingenaix.de



PLANUNGSPHASE: Entwurfsplanung

GEZ.: KT

PLANBEZEICHNUNG: Regelquerschnitt

PRJ-NR.: 14-2700

DATUM: 06.08.2014

MASSTAB: 1:50

PLANNUMMER: UPW-3-RC-CS-01

PLANGRÖSSE: 59x29,7cm

INDEX: