


Umleitung für den Durchgangsverkehr



PT 4 + PT 6

**Großbaustelle
Boscheln
Staugefahr!**

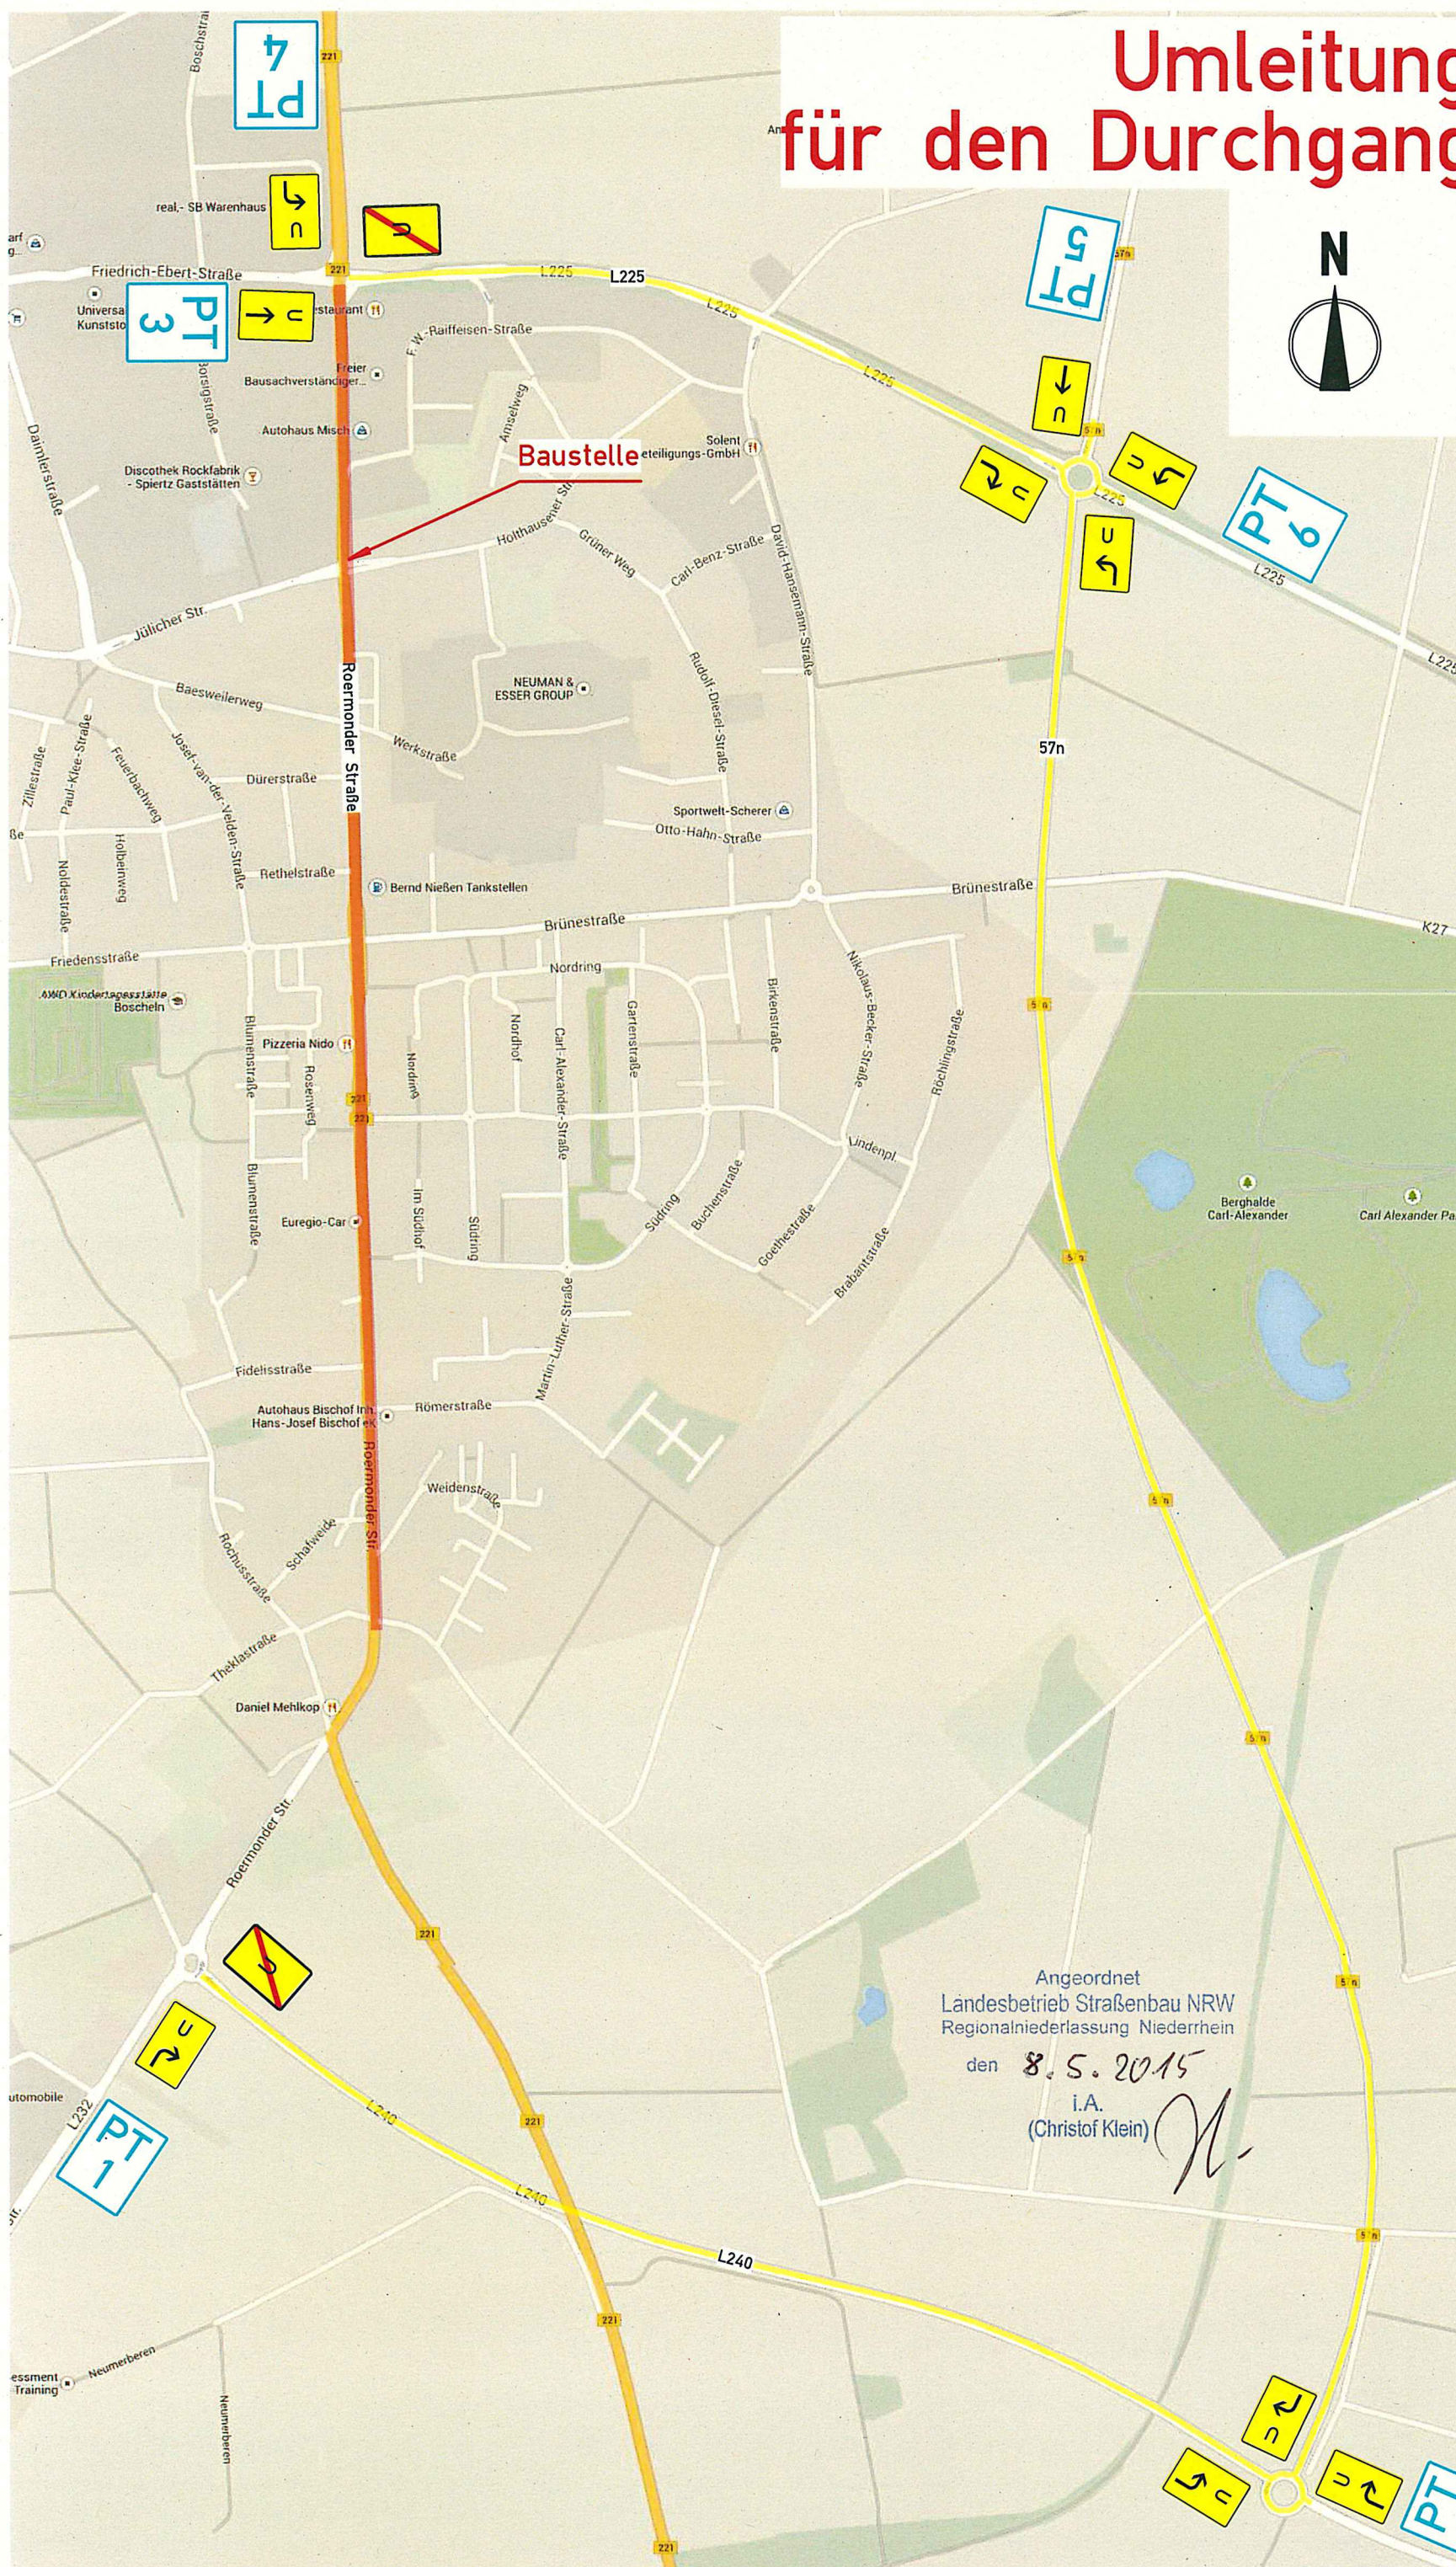

01.06. - 29.08.15

PT 3 + PT 5

**Großbaustelle
Boscheln
Staugefahr!**



01.06. - 29.08.15

PT 1 + PT 2

**Großbaustelle
Boscheln
Staugefahr!**



01.06. - 29.08.15

Schriftgröße 126 mm

**Hinweistafeln
1,60 x 1,25m**

Larissa
verkehrstechnik

Seilerwall 5
41747 Viersen
☎ : 021628907991
☎ : 021628907992
✉ : verwaltung@larissa-vt.de
www.larissa-vt.de

Plan-Nr.: 05

gez.: LK

Bauvorhaben:

Deckensanierung
Roermonder Straße (B221)
52531 Übach-Palenberg

Verkehrssicherungspflicht obliegt
der bauausführenden Firma

Beginn: 01.06.2015

Dauer/Ende: 29.08.2015

Auftraggeber:

Willy Dohmen
GmbH & Co. KG
Hasenbuschstraße 46
52531 Übach-Palenberg
02451 98 50 22
02451 89 50 50

Bauleiter: G. Schreinemacher

☎ 015144147817

Maßstab: 1:500

Projekt-Nr.: P2015-0019

Angeordnet
Landesbetrieb Straßenbau NRW
Regionalniederlassung Niederrhein

den 8.5.2015

i.A.
(Christof Klein)

Innerörtliche Umleitung

real - SB Warenhaus

Friedrich-Ebert-Straße

Thomas Philipps GmbH & Co.

Universal Polythex Kunststoffe

McDonald's Restaurant

Freier Bausachverständiger...

Autohaus Misch

Discothek Rockfabrik - Spiertz Gaststätten

Baustelle (siehe Detailplan 3)

Zusätzliche V2's 283 auf der Nikolaus-Becker-Str. beidseitig vor HS-Nr. 12 bis 16 und vor HS-Nr. 17 bis 21.

Angeordnet
Landesbetrieb Straßenbau NRW
Regionalniederlassung Niederrhein

den 08.05.2015

i.A.
(Christof Klein)

Rubensstraße

Baesweilerweg

NEUMAN & ESSER GROUP

Werkstraße

Sportwelt-Scherer
Otto-Hahn-Straße

Bernd Nießen Tankstellen

Brünestraße

HVZ 60m

Friedensstraße

AWO Kindertagesstätte Boscheln



Nido

Rosenweg

221

22

HVZ 50m



HVZ je 20m

Nikolaus Becker Straße



Larissa
verkehrstechnik

Seilerwall 5
41747 Viersen
☎ : 021628907991
☎ : 021628907992
✉ : verwaltung@larissa-vt.de
www.larissa-vt.de

Bauvorhaben: Deckensanierung
Roermonder Straße (B221)
52531 Übach-Palenberg

Auftraggeber:

Willy Dohmen
GmbH & Co. KG
Hasenbuschstraße 46
52531 Übach-Palenberg
02451 98 50 22
02451 89 50 50

Plan-Nr.: 06
Bauleiter: Georg Schreinemacher
Projektnummer: P2015-0019
Maßstab: 1:500



Datum

