



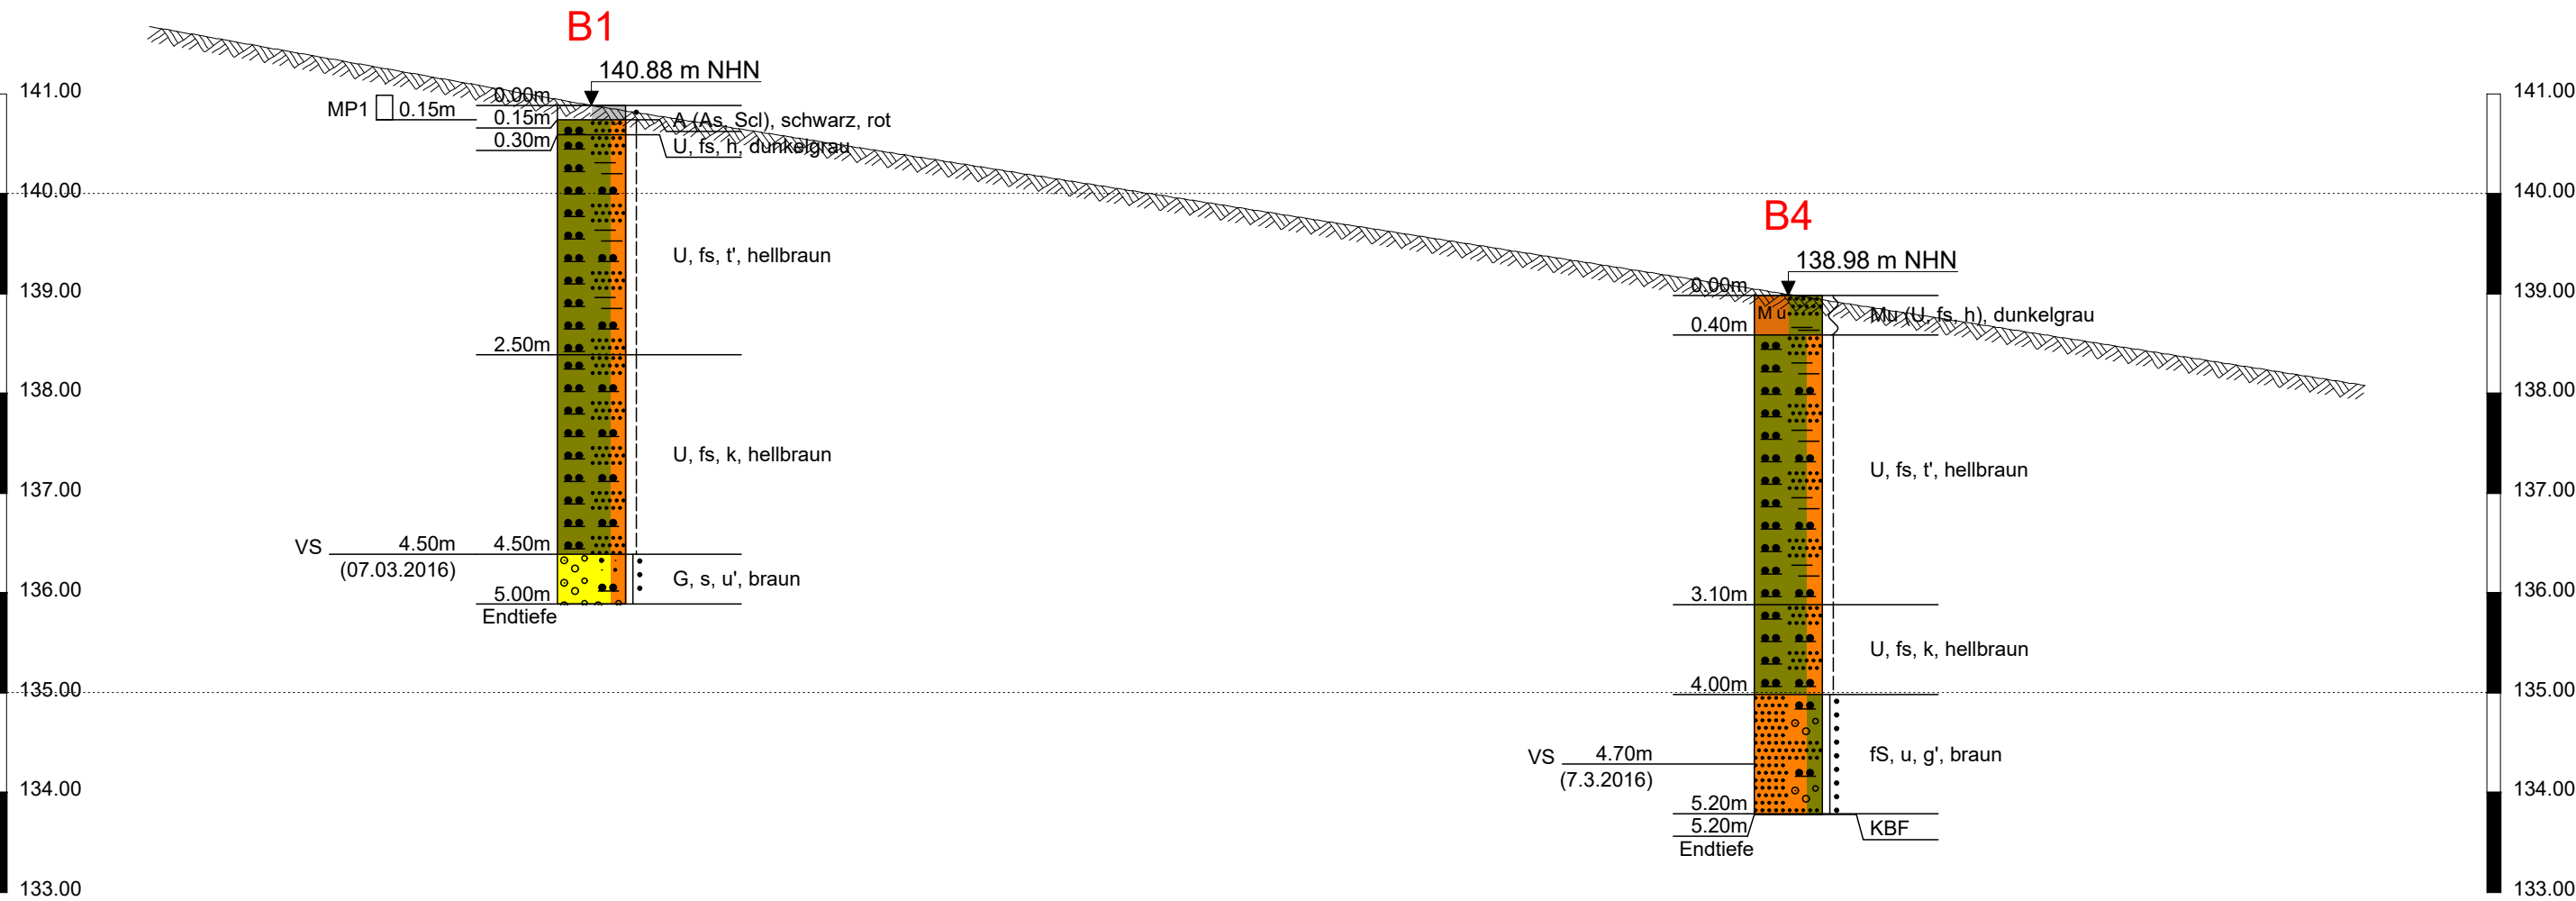

Schnitt A

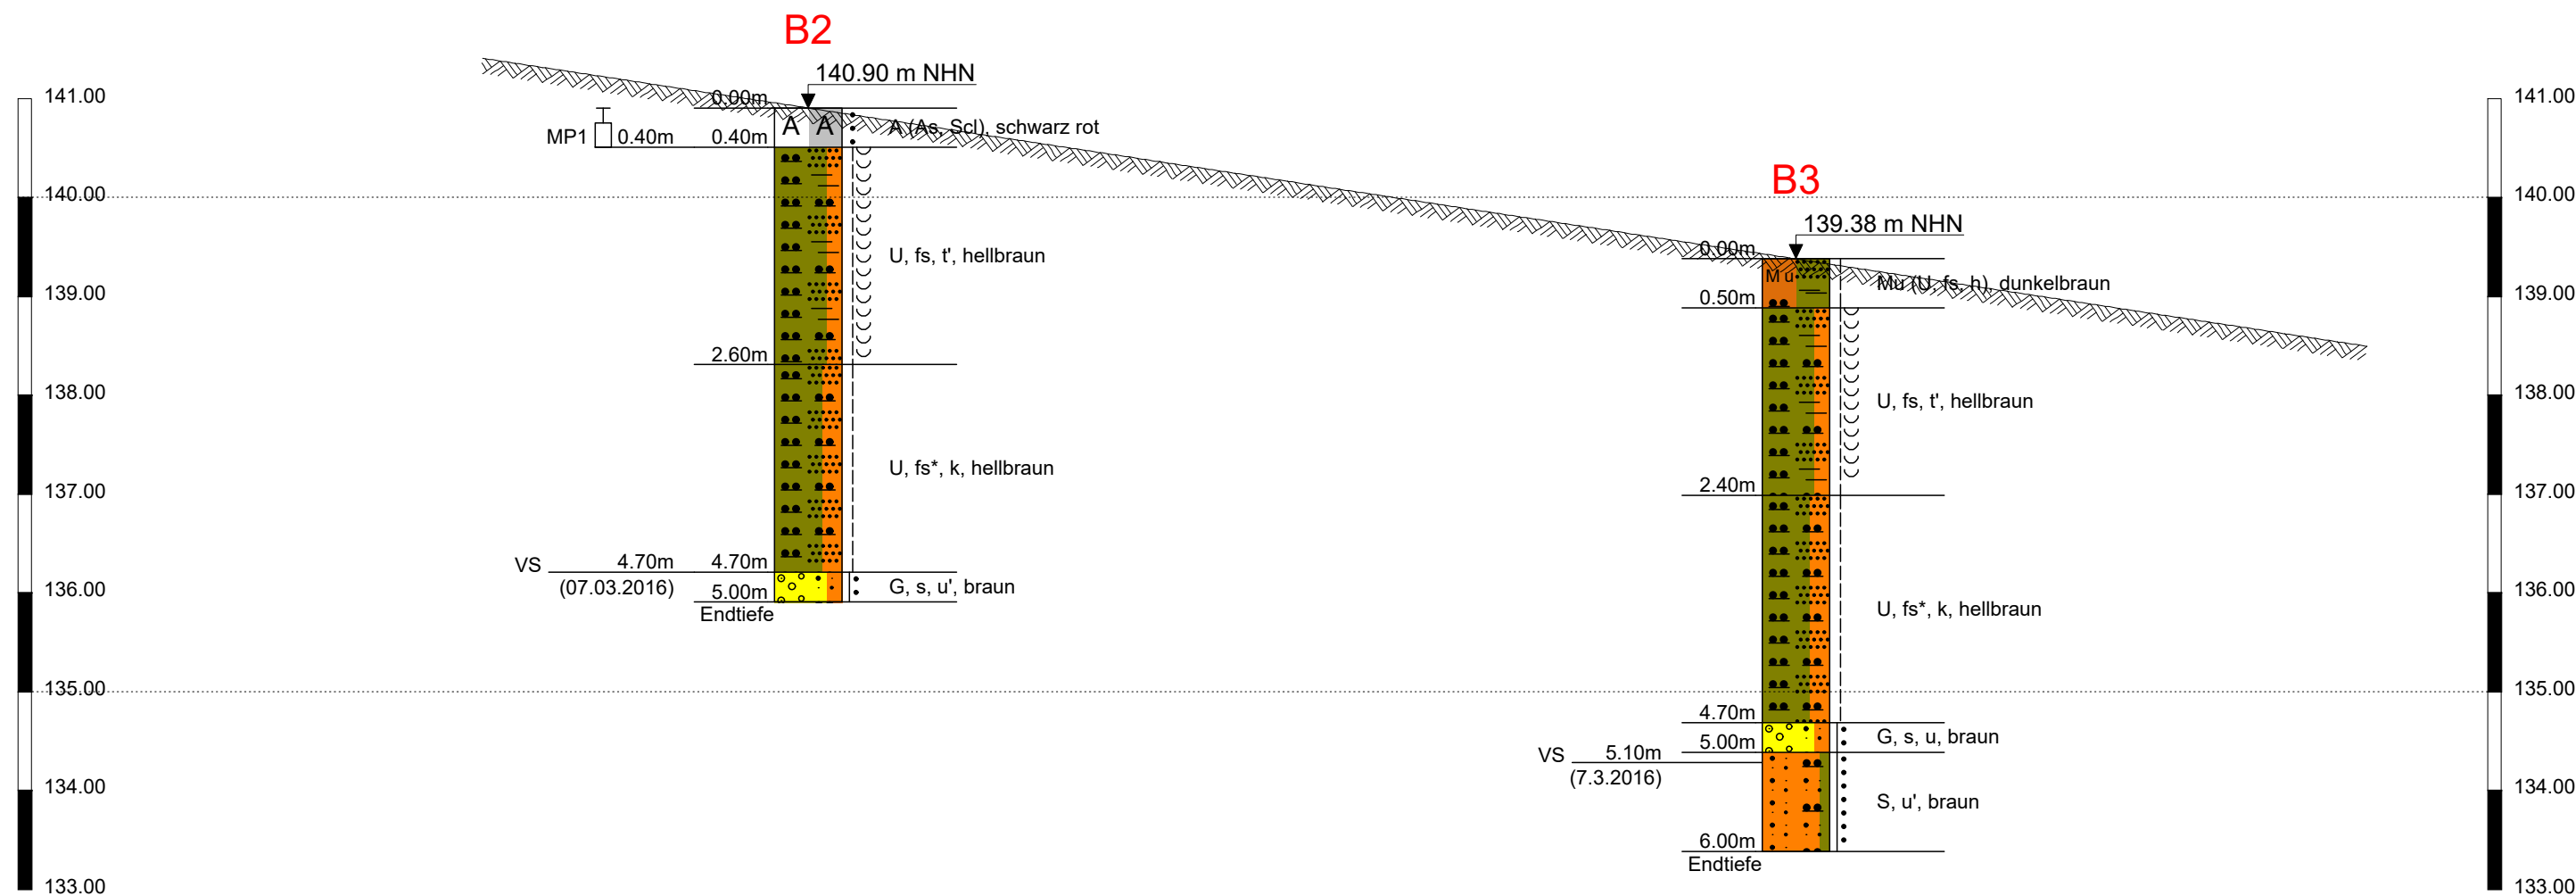


Schnitt B

Legende

As As As As	As = Asche	A A A A	A = Auffüllung		fs = Feinsand fs = feinsandig		h = humos
	G = Kies g = kiesig	M u M u M u M u	Mu= Mutterboden		S = Sand s = sandig		U = Schluff u = schluffig
	t = tonig						

Proben	Wasserstände	Beschaffenheit nach DIN 4023			Verwitterungsstufen
_____ Sonderprobe	GW ▽ _____ GW angebohrt	nass	halbfest	locker	schwach verwittert
_____ Gestörte Probe	GW ▽ _____ Änderung des WSP	breiig	fest	mitteldicht	mäßig-stark verw.
_____ Kernprobe	GW ▽ _____ Ruhewasserstand	weich	klüftig	dicht	vollständig verw.
_____ Wasserprobe	SW ▽ _____ Sickerwasser	steif		sehr dicht	

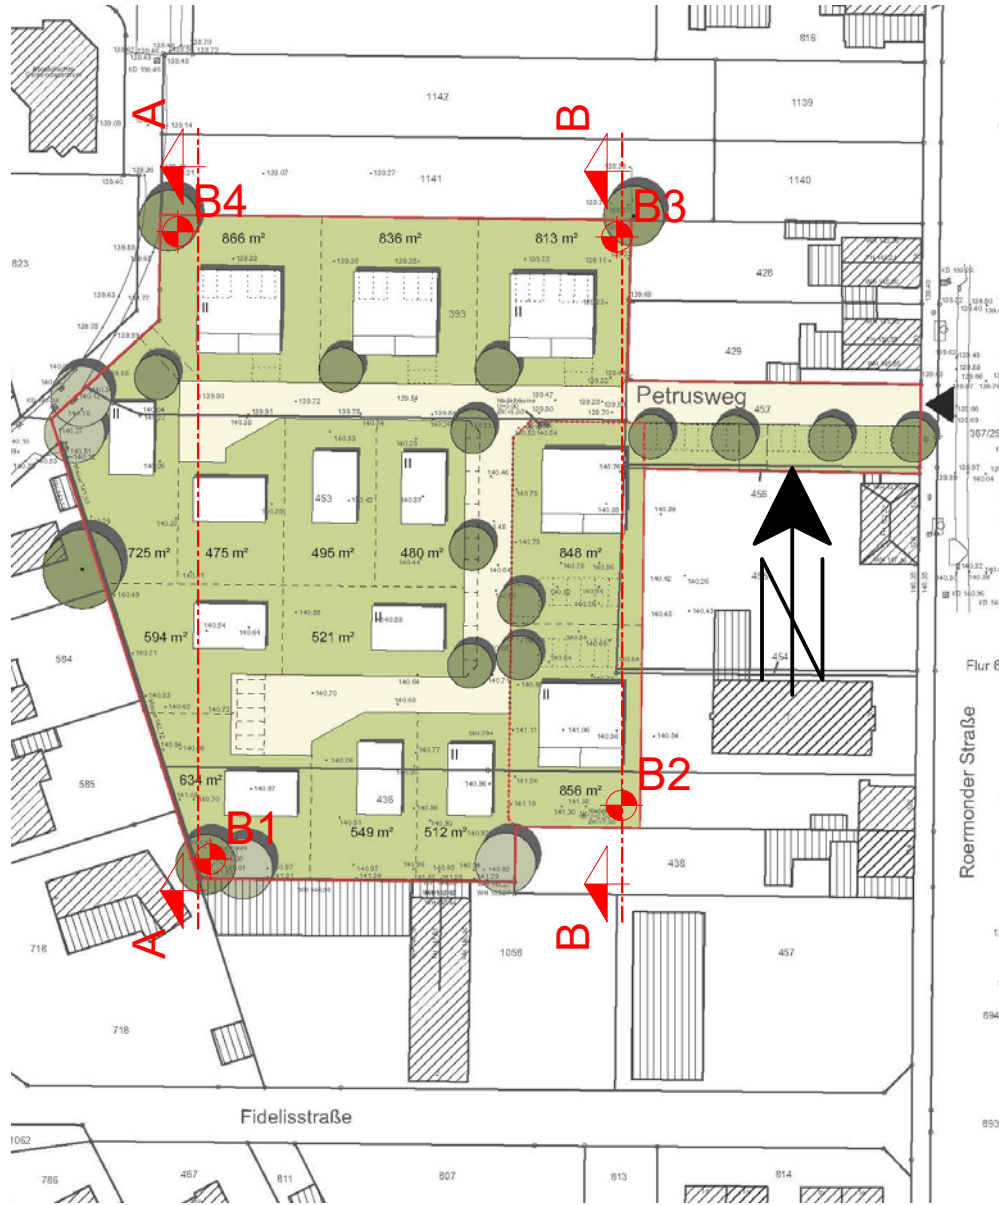

Dipl.-Geol. Michael Eckardt, Johanniterstraße 23, 52064 Aachen			
Bauherr			
Bauvorhaben		Bebauungsplan 119 - Petrusweg -	
Bauort		Übach-Palenberg, Flur 6. Flurstücke 436 und 453	
Planinhalt		Lageplan und Schnitte durch den Untergrund	
Maßstab der Höhen	1:100	Auftrag Nr.	3257-1
Maßstab der Längen	1:1000		
Datum/Index	04.04.2016	Anlage Nr.	1
Originalformat	DIN A3		