


Darstellung im Flächennutzungsplan vor der Änderung

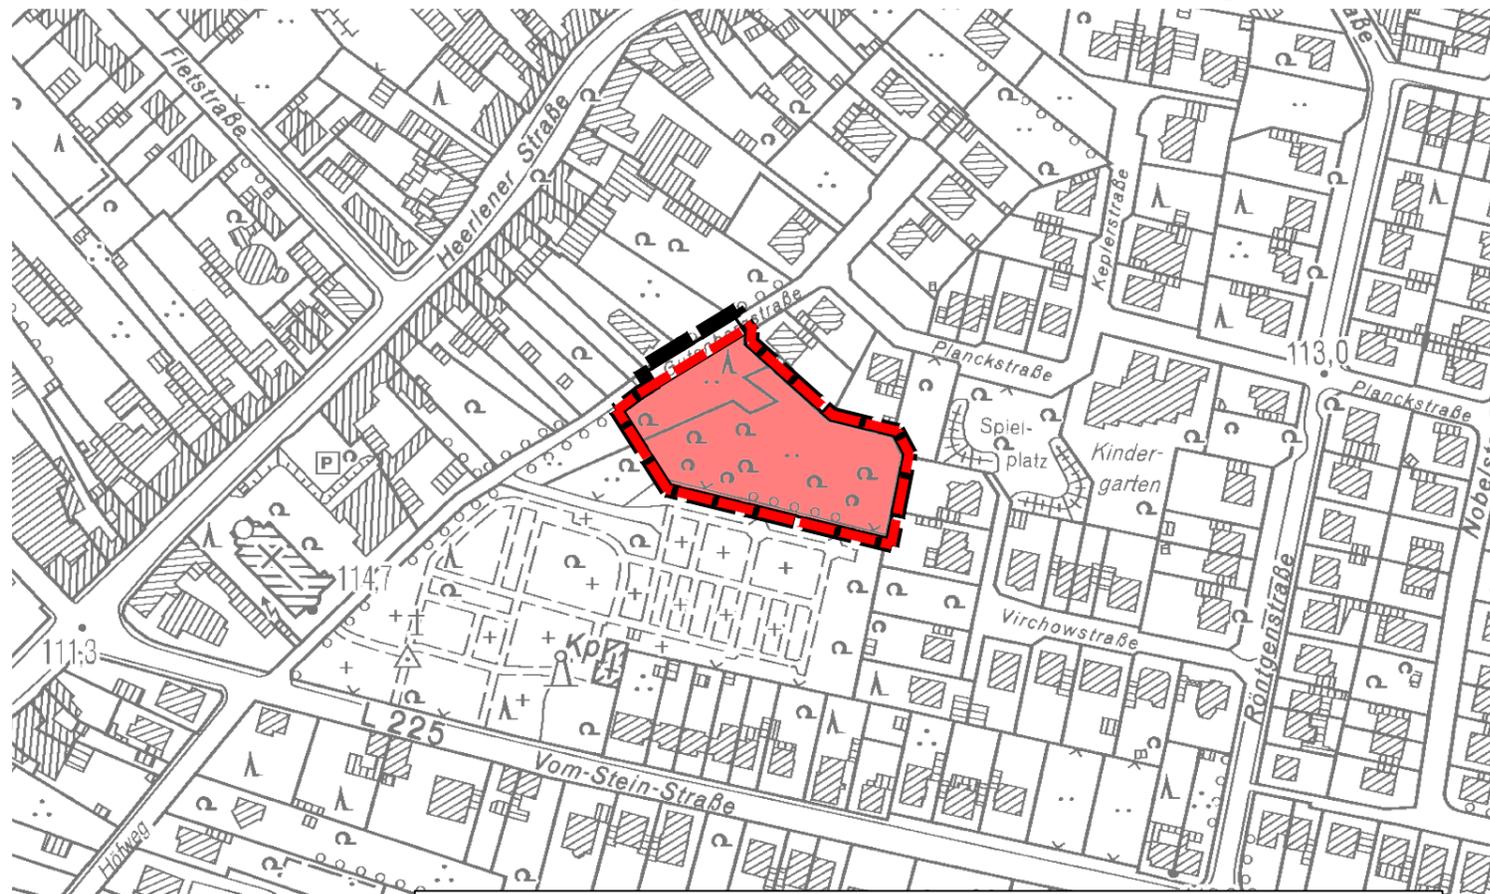

Darstellung im Flächennutzungsplan nach der Änderung



Stadt Übach-Palenberg

51. Änderung des Flächennutzungsplanes
Berichtigung des Flächennutzungsplanes gem. § 13a Abs. 2 BauGB im Bereich des Bebauungsplanes Nr. 120 -Gutenbergsstraße-

Kreis Heinsberg

Gemarkung **Übach-Palenberg**

Flur **40**

Maßstab **1:2500**

Legende:

-  öffentl. Grünfläche
-  Friedhof
-  Wohnbaufläche
-  Umgrenzung BP 120 -Gutenbergsstraße-
-  Änderung 51. Änderung FNP

Diese Berichtigung wurde am 00.00.0000 vom Rat der Stadt Übach-Palenberg beschlossen.

Gemäß § 13a (2) Nr. 2 BauGB wurde somit der Flächennutzungsplan im Wege der Berichtigung an die Festsetzungen des Bebauungsplanes Nr. 120 -Gutenbergsstraße- entsprechend angepasst.

Übach-Palenberg, den

.....
Der Bürgermeister

Die Berichtigung wurde am 00.00.0000 öffentlich bekannt gemacht.