



Darstellung im Flächennutzungsplan vor der Änderung

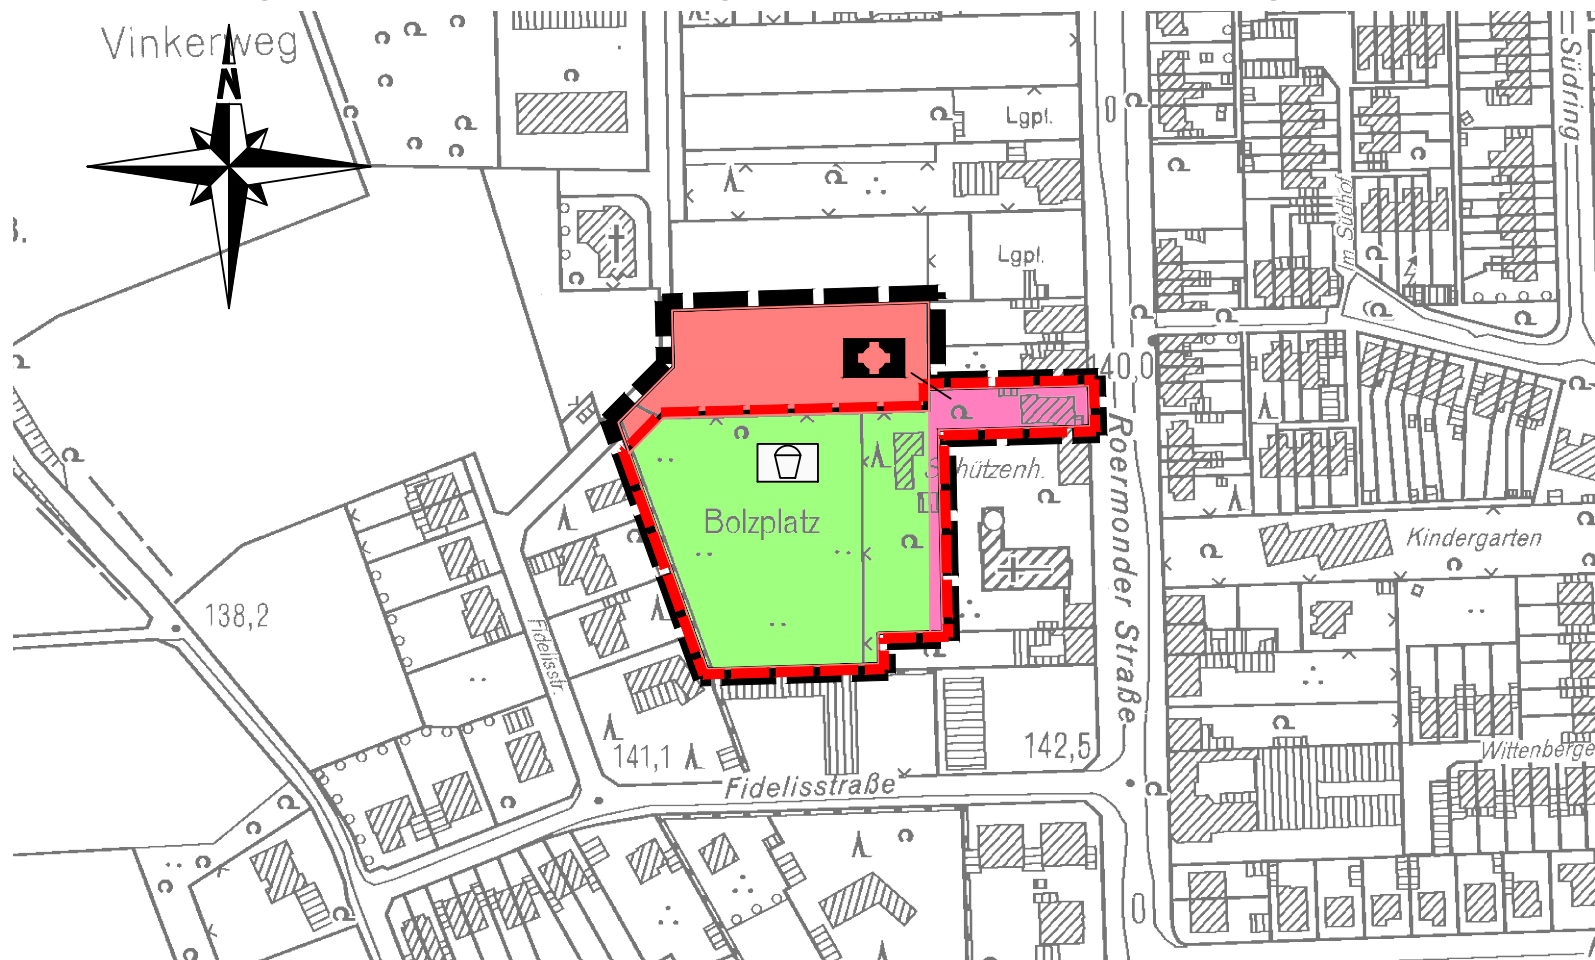

Darstellung im Flächennutzungsplan nach der Änderung

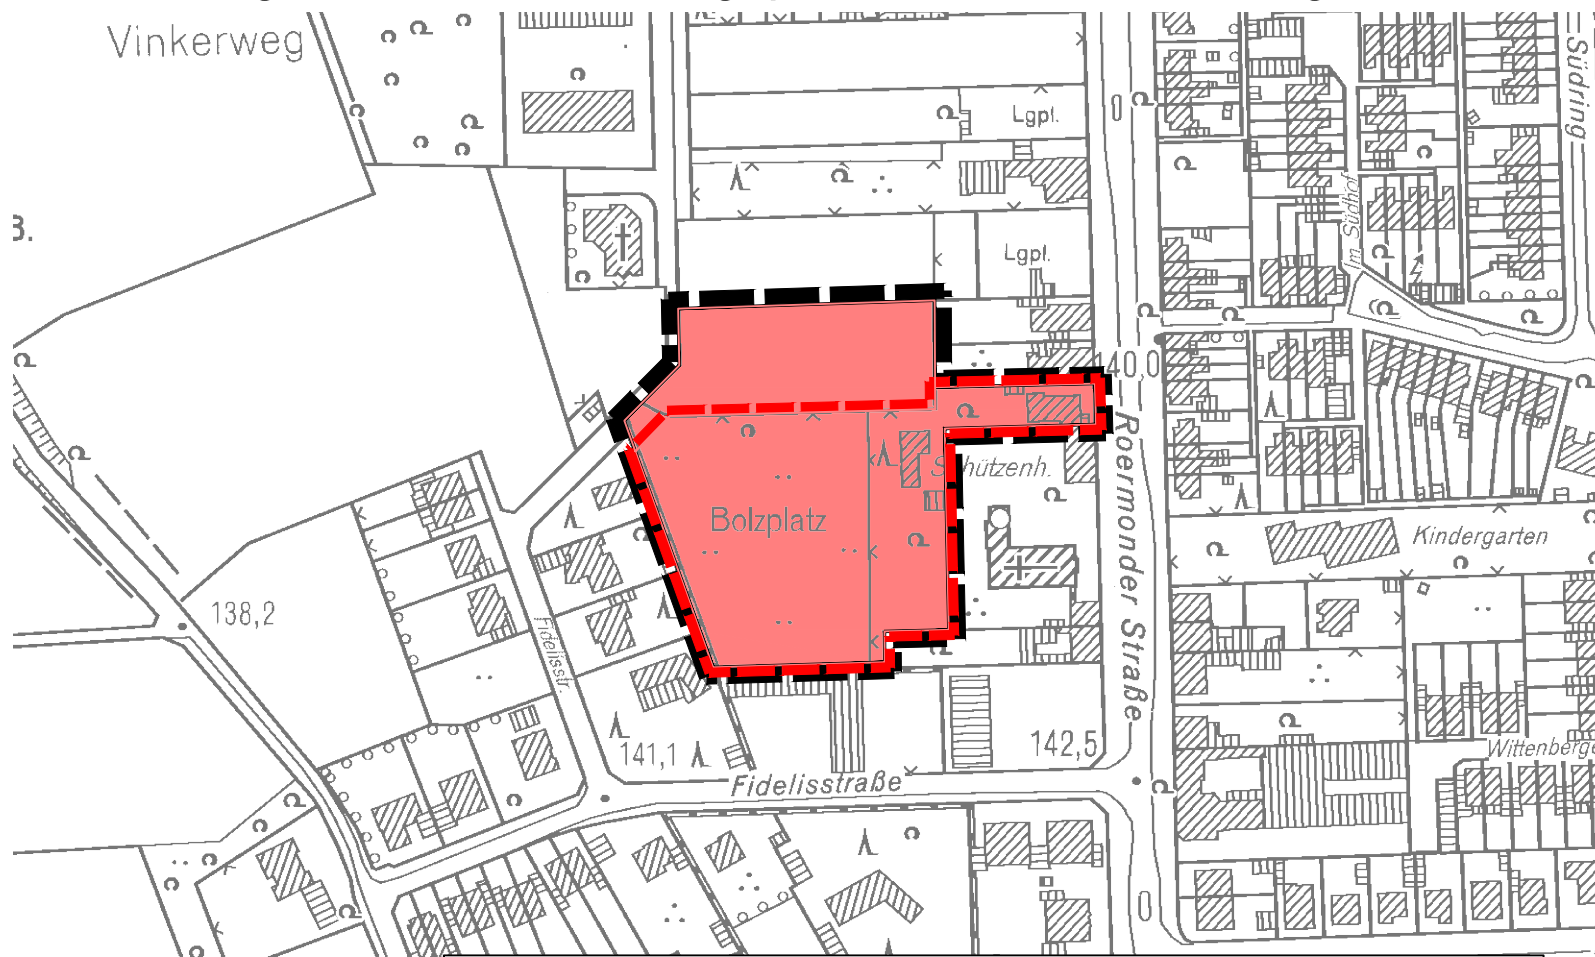

Stadt Übach-Palenberg

50. Änderung des Flächennutzungsplanes

Berichtigung des Flächennutzungsplanes gem. § 13a Abs. 2 BauGB im Bereich des Bebauungsplanes Nr. 119 -Petrusweg-

Kreis Heinsberg

Gemarkung **Übach-Palenberg**

Flur **6**

Maßstab **1:2500**

Legende:

- Fläche für den Gemeinbedarf
- ✙ Kirche
- öffentl. Grünfläche
- ⌂ Spielplatz
- Wohnbaufläche
- Umgrenzung BP 119 -Petrusweg-
- Änderung 50. Änderung FNP

Diese Berichtigung wurde am 00.00.0000 vom Rat der Stadt Übach-Palenberg beschlossen.

Gemäß § 13a (2) Nr. 2 BauGB wurde somit der Flächennutzungsplan im Wege der Berichtigung an die Festsetzungen des Bebauungsplanes Nr. 119 -Petrusweg- entsprechend angepasst.

Übach-Palenberg, den

.....
Der Bürgermeister

Die Berichtigung wurde am 00.00.0000 öffentlich bekannt gemacht.