

# St. Sebastianus Schützenbruderschaft 1410 Übach e.V.

Mitglied im Bund der Historischen Deutschen Schützenbruderschaften e.V. Köln

Kontaktadresse:

1. Vors. Anton Crampen  
Talstraße 81

52531 Übach-Palenberg

Telefon: 02451 - 44312

Mobil: 0162 - 745 6636

E-Mail: anton.crampen@bahn.de

An den Rat  
der Stadt Übach-Palenberg  
z.H. Herrn Bürgermeister  
Paul Schmitz-Kröll  
Rathaus  
52531 Übach-Palenberg

Stadt ÜBACH-PALENBERG		
Eing. 28. OKT. 2004		
Abt.:		

1) Federführung von Dez. II  
zu Übernahme Übach, den 25.10.2004  
2) Bitte auf Tagesordnung für  
Dezember - Sitzung vorbringen.

Antrag auf eine Finanzierungsbeihilfe für den Bau eines vereinseigenen Schützenheims incl.  
Luftgewehr-Schießanlage

Sehr geehrter Herr Bürgermeister,

um für die Zukunft gerüstet zu sein und hier erfolgsversprechende Chancen und Perspektiven zu haben, muß die St. Sebastianus Schützenbruderschaft Übach - wie andere Vereine auch - rechtzeitige Weichenstellungen betreiben und sich bietende Zukunftschancen erkennen und nutzen.

Auf Grund des in 2005 seitens der Pfarrgemeinde St. Dionysius Übach vorgesehenen Neubaus eines Pfarrsaales auf dem Gelände des ehemaligen Bauhofs der Stadt (hinter dem Pfarrzentrum, Bischoff Josef van der Velden Haus, am Kirchplatz in Übach), bietet sich uns die einmalige Möglichkeit, in Absprache mit dem Eigentümer einen Teil der für den Pfarrsaalneubau nicht benötigten Garagen, zu einem vereinseigenen Schützenheim incl. Schießanlage umzubauen und herzurichten.

Zur satzungsgemäßen Pflege des Schießsports (wöchentliches Training u. Rundenwettkämpfe auf der Ebene des Stadtverbandes Übach-Palenberg sowie des Bezirksverbandes Geitenkirchen), waren wir bisher immer darauf angewiesen, auswärtige Schießheime anzumieten. Auch zur Förderung unserer Jugendarbeit, mußten immer nur anderweitige Räumlichkeiten gesucht und gefunden werden.

Für den beabsichtigten Bau eines vereinseigenen Schützenheims im Jahre 2005 werden jedoch finanzielle Mittel benötigt, die unsere derzeitigen Möglichkeiten weit übersteigen. Unsere Kostenkalkulation ergibt einen geschätzten Aufwand für unser Bauvorhaben von ca. 35.000 Euro. Die sogenannte Muskelhypothek (Eigenleistungen) vermindert die Kosten vsl. um ca. 7.500 Euro. Aus Eigenmitteln könnten wir eine Summe von ca. 12.500 Euro aufbringen. Der verbleibende Restbetrag von ca. 15.000 Euro muß von unserer Schützenbruderschaft fremdfinanziert werden.

Wir stellen hiermit den Antrag an den Rat der Stadt Übach-Palenberg, auf finanzielle Unterstützung unseres Bauvorhabens, z.B. in der Form einer Finanzierungsbeihilfe. Sehr gerne nehmen wir natürlich auch Ihre ggf. anderweitigen Unterstützungsvorschläge an.

Einen ersten Planungsentwurf sowie eine Kostenaufstellung haben wir in der Anlage beigefügt.

Für evtl. Rückfragen oder auch einem persönlichen Gespräch stehen wir Ihnen sehr gerne zur Verfügung.

In der Hoffnung auf Ihr Verständnis und in Erwartung Ihrer geschätzten Nachricht verbleiben wir

Mit freundlichen Grüßen

**St. Sebastianus Schützenbruderschaft  
1410 Übach e.V.  
Der Vorstand**



*A.T. Walzen*  
.....  
1. Vorsitzender

*J.H. Hill*  
.....  
Geschäftsführer

## Kostenaufstellung Schießheim der St. Sebastianus Schützen Übach 1410 e.V.


Abbruch-, MW- und Putzarbeiten	4.000.-€
Innenausbau (Boden, Decke, Wand)	10.500.-€
Metallbau/Schreinerarbeiten (Fenster/Türen)	5.000.-€
TGA (Heizung, Sanitär, Licht)	12.000.-€
Schießanlagen	3.500.-€
Summe:	35.000.-€

Aufgestellt:

Herbert Nickels


(Maurermeister u. Dipl. Designer)



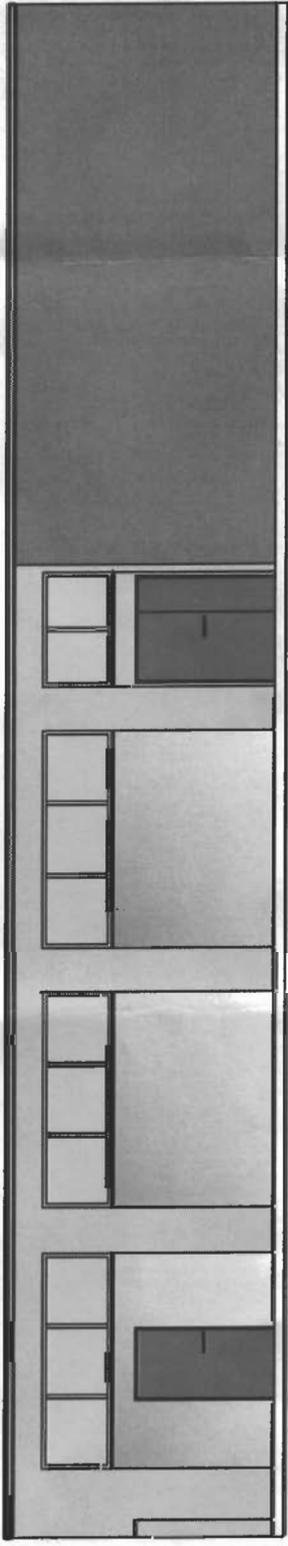

2. Eingang/Notausgang

Eingang

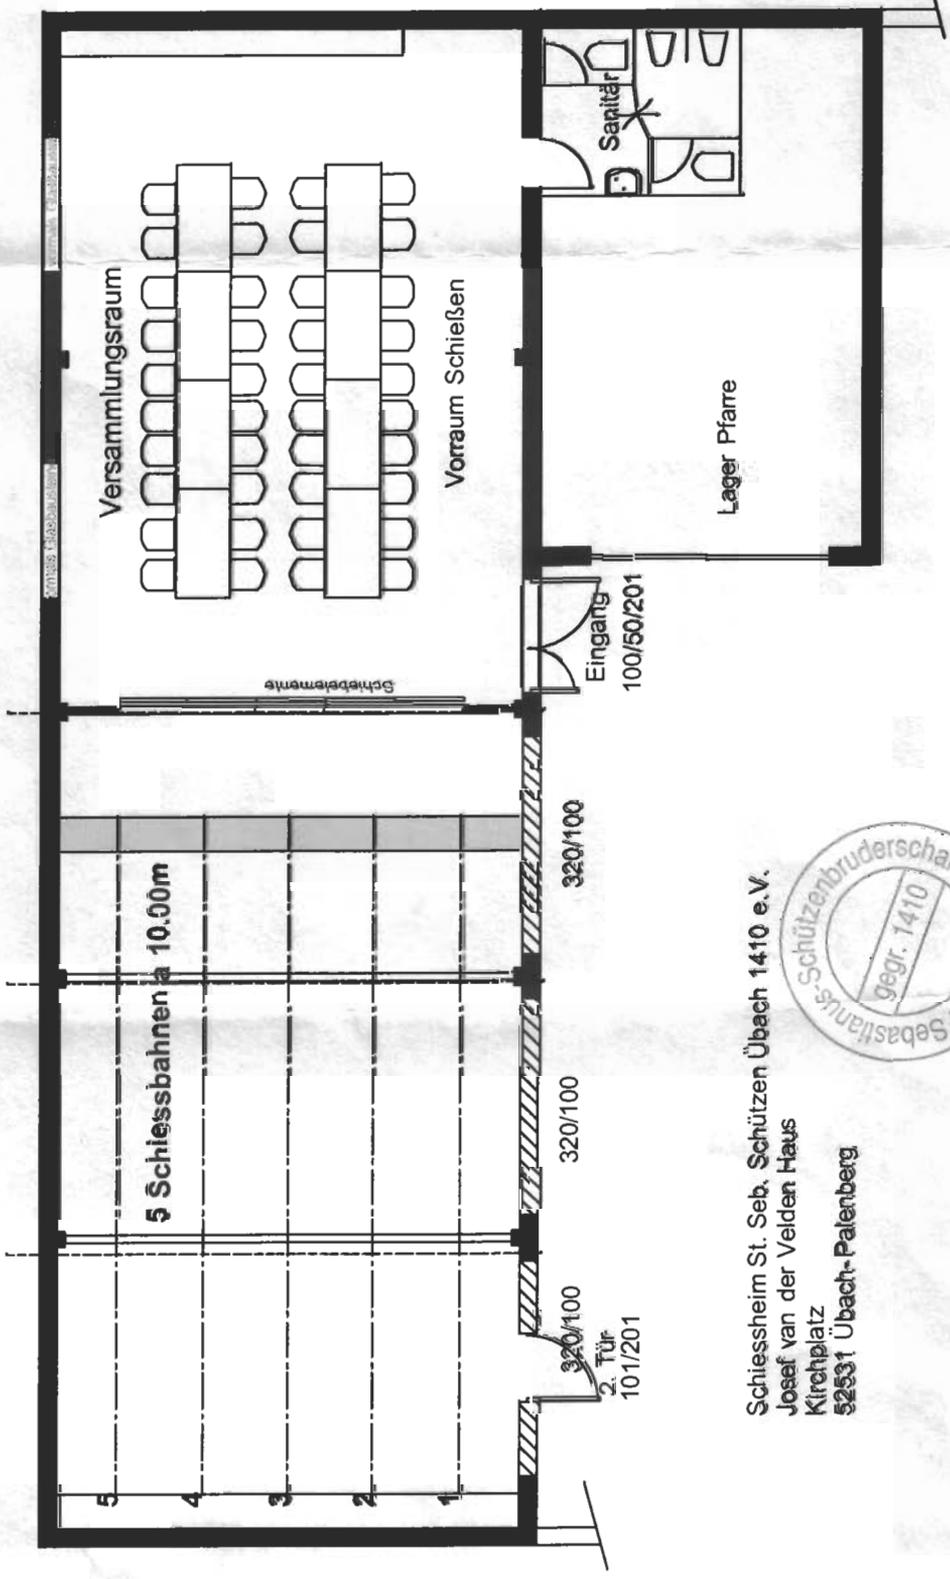

Schiessheim St. Seb. Schützen Übach 1410 e.V.  
 Josef van der Velden Hays  
 Kirchplatz  
 52531 Übach-Palenberg



*H. Nickels*

gez:  
 Herbert Nickels  
 Übach, den 07.09.2004

M = 1 : 75