





Casademont Architekten:

10 Mitarbeiter, Hochbauarchitekten


Schwerpunkt:

- Gesamtkonzept-Entwicklung
- Entwurf
- Ausführungsplanung

Philosophie des Büros:



- Dienstleistung, Teamarbeit, Emotionen in Form übersetzen

- Wir arbeiten in der Überzeugung, dass gestalterische Innovation nur in Verbindung mit höchsten Qualitätsansprüchen in der Umsetzung zu fühlbar guten und hochwertigen Ergebnissen führt. Dabei müssen Kosten in einem angemessenen Rahmen gehalten werden und auf das jeweilige Objekt angepasst sein.

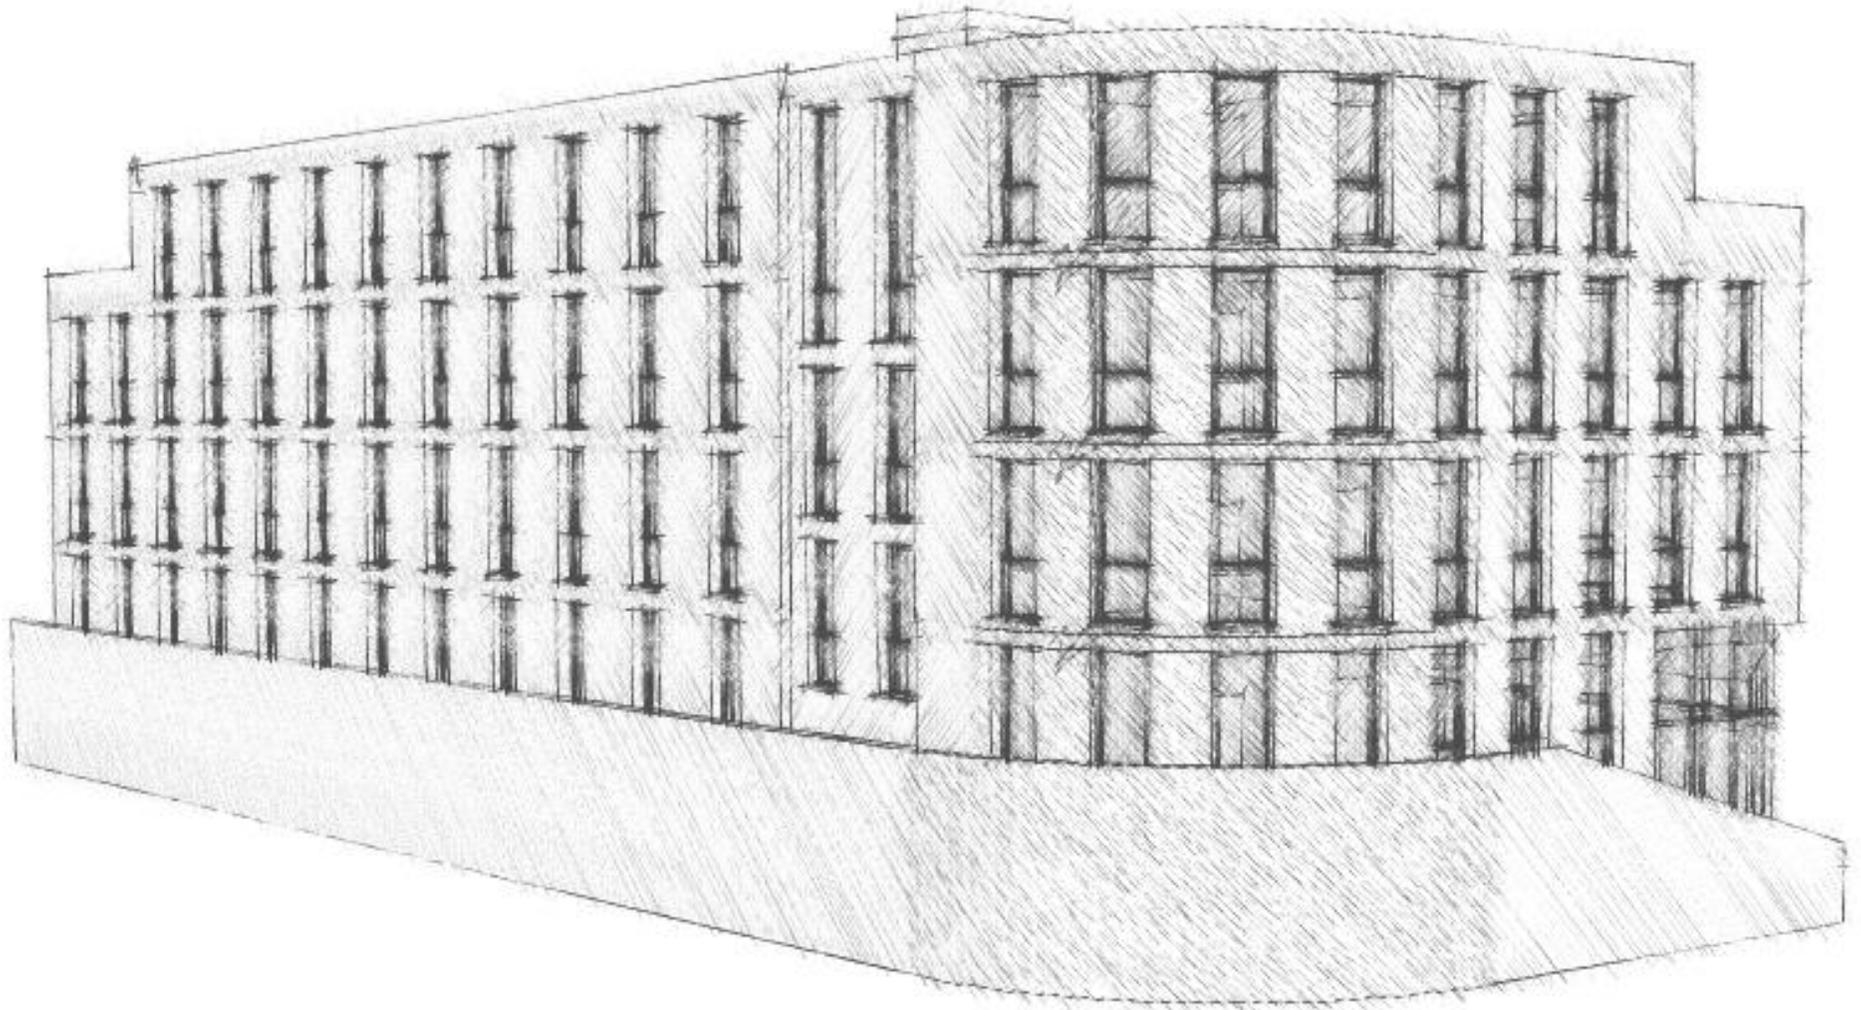

BOARDINGHOUSE ÜBACH-PALENBERG

Übach-Palenberg

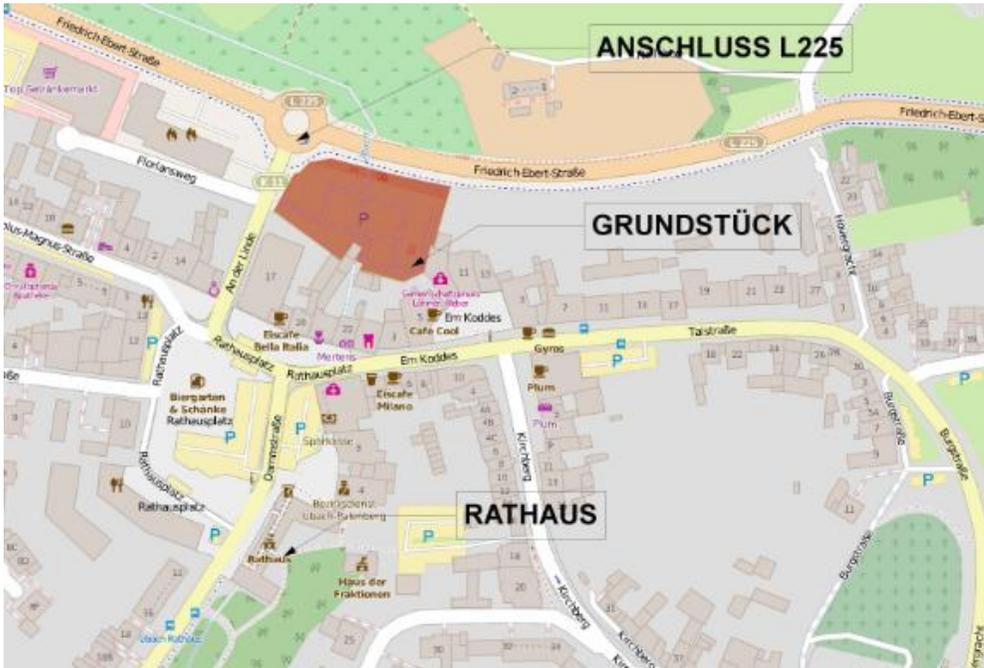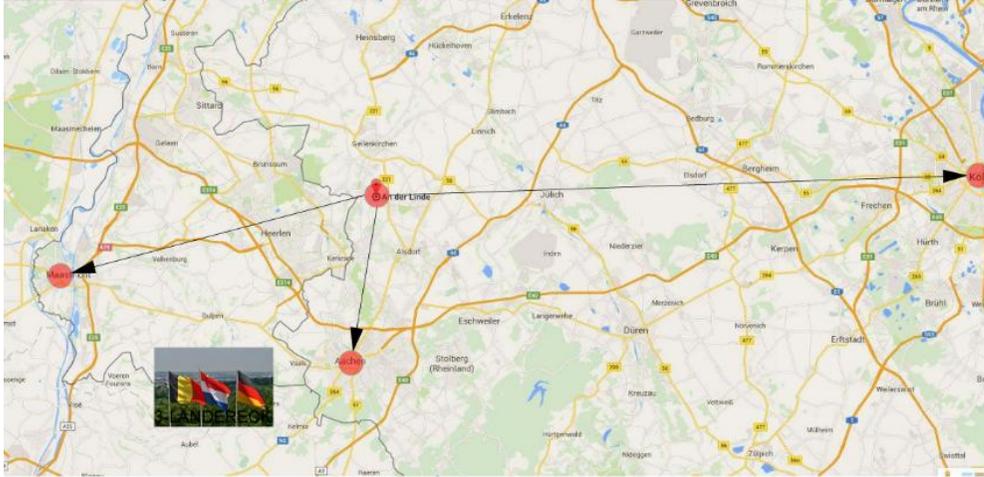

Grundstück und Lage



Katasterplan 1:1000

Flurstück 1766



1



2



3



4




5




6


Grundriss EG

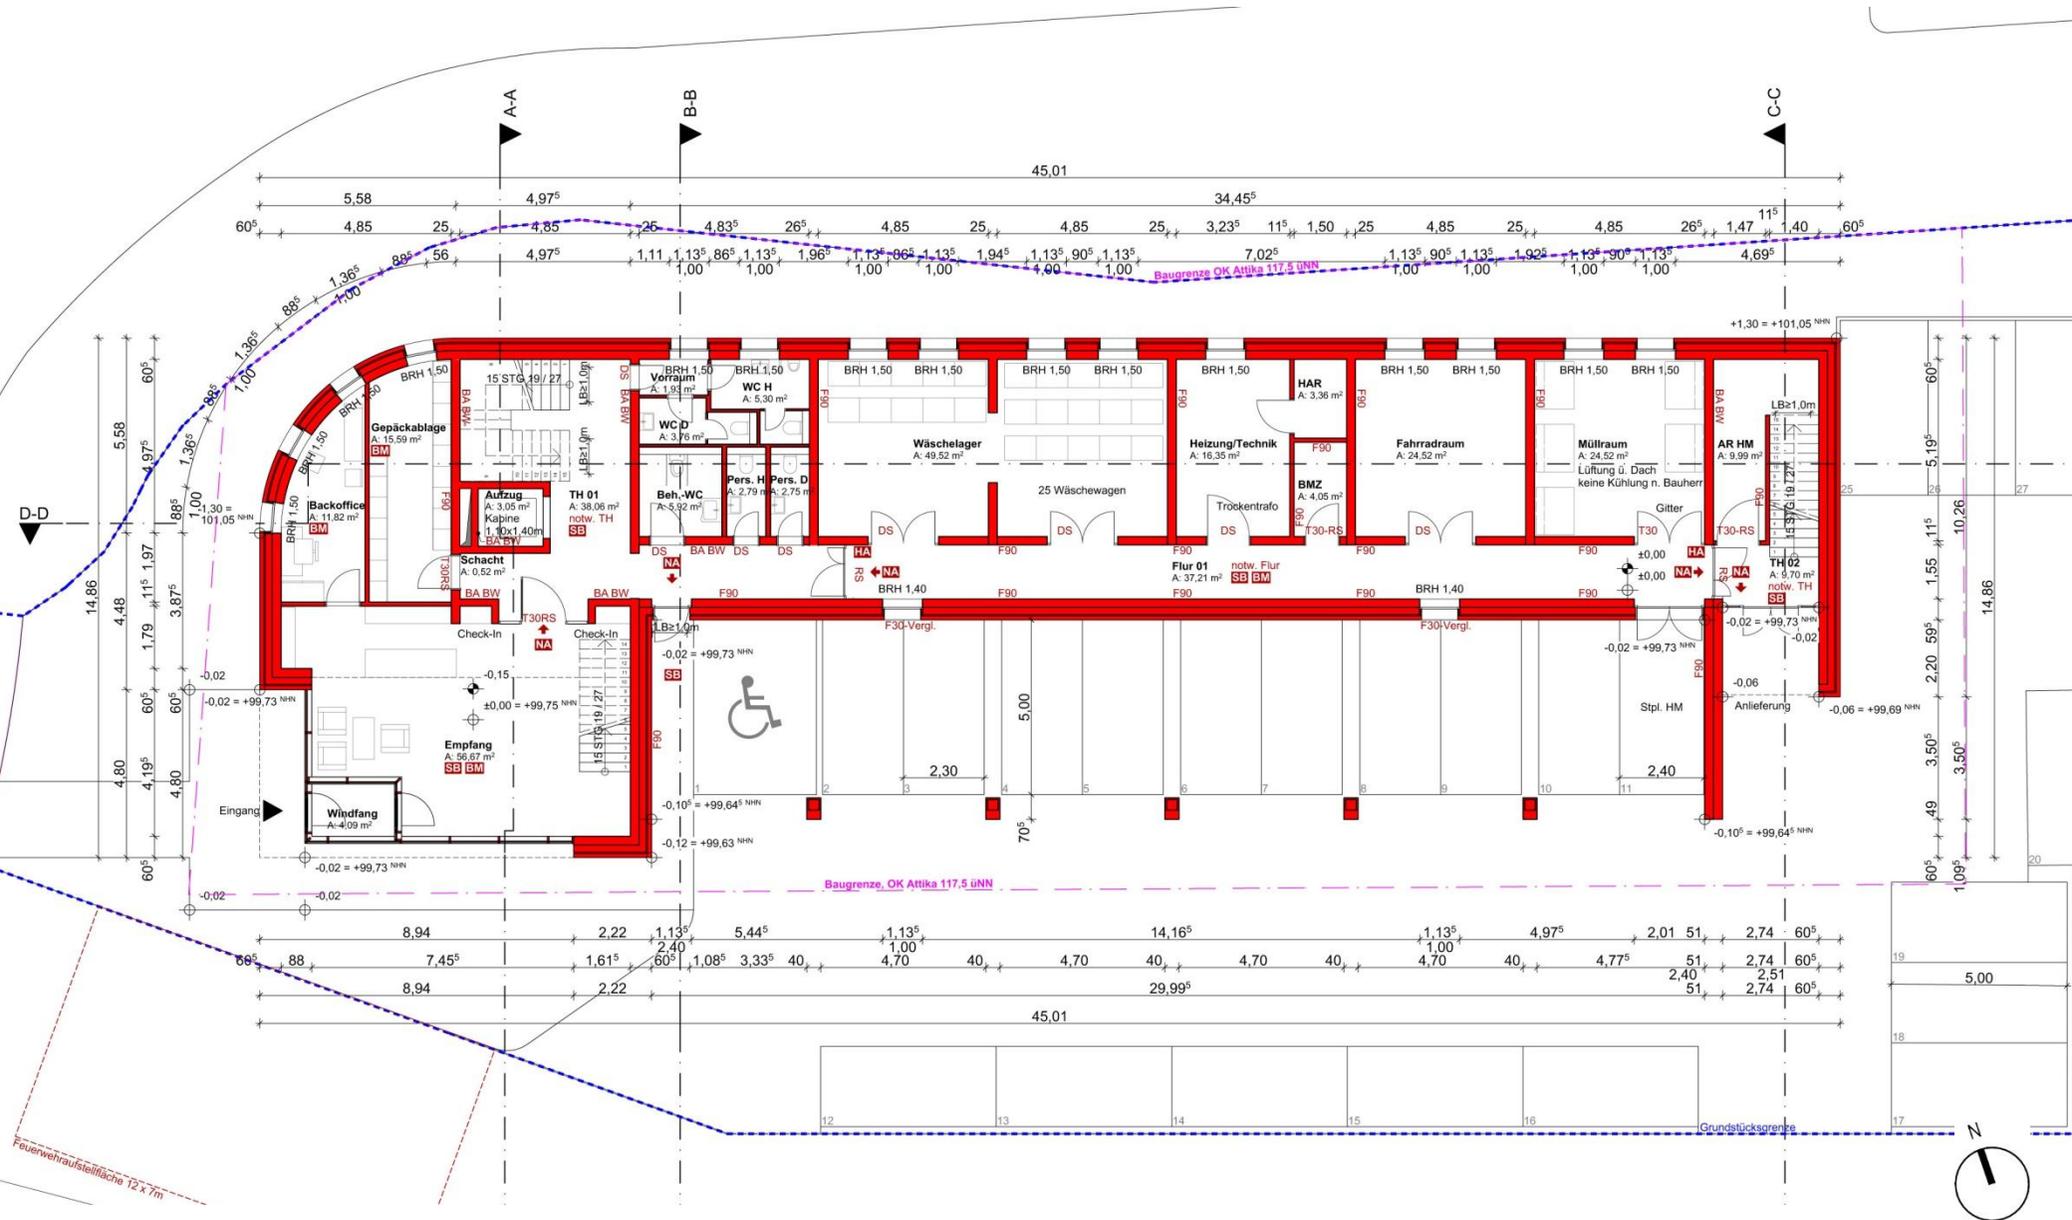


Grundriss 1.OG

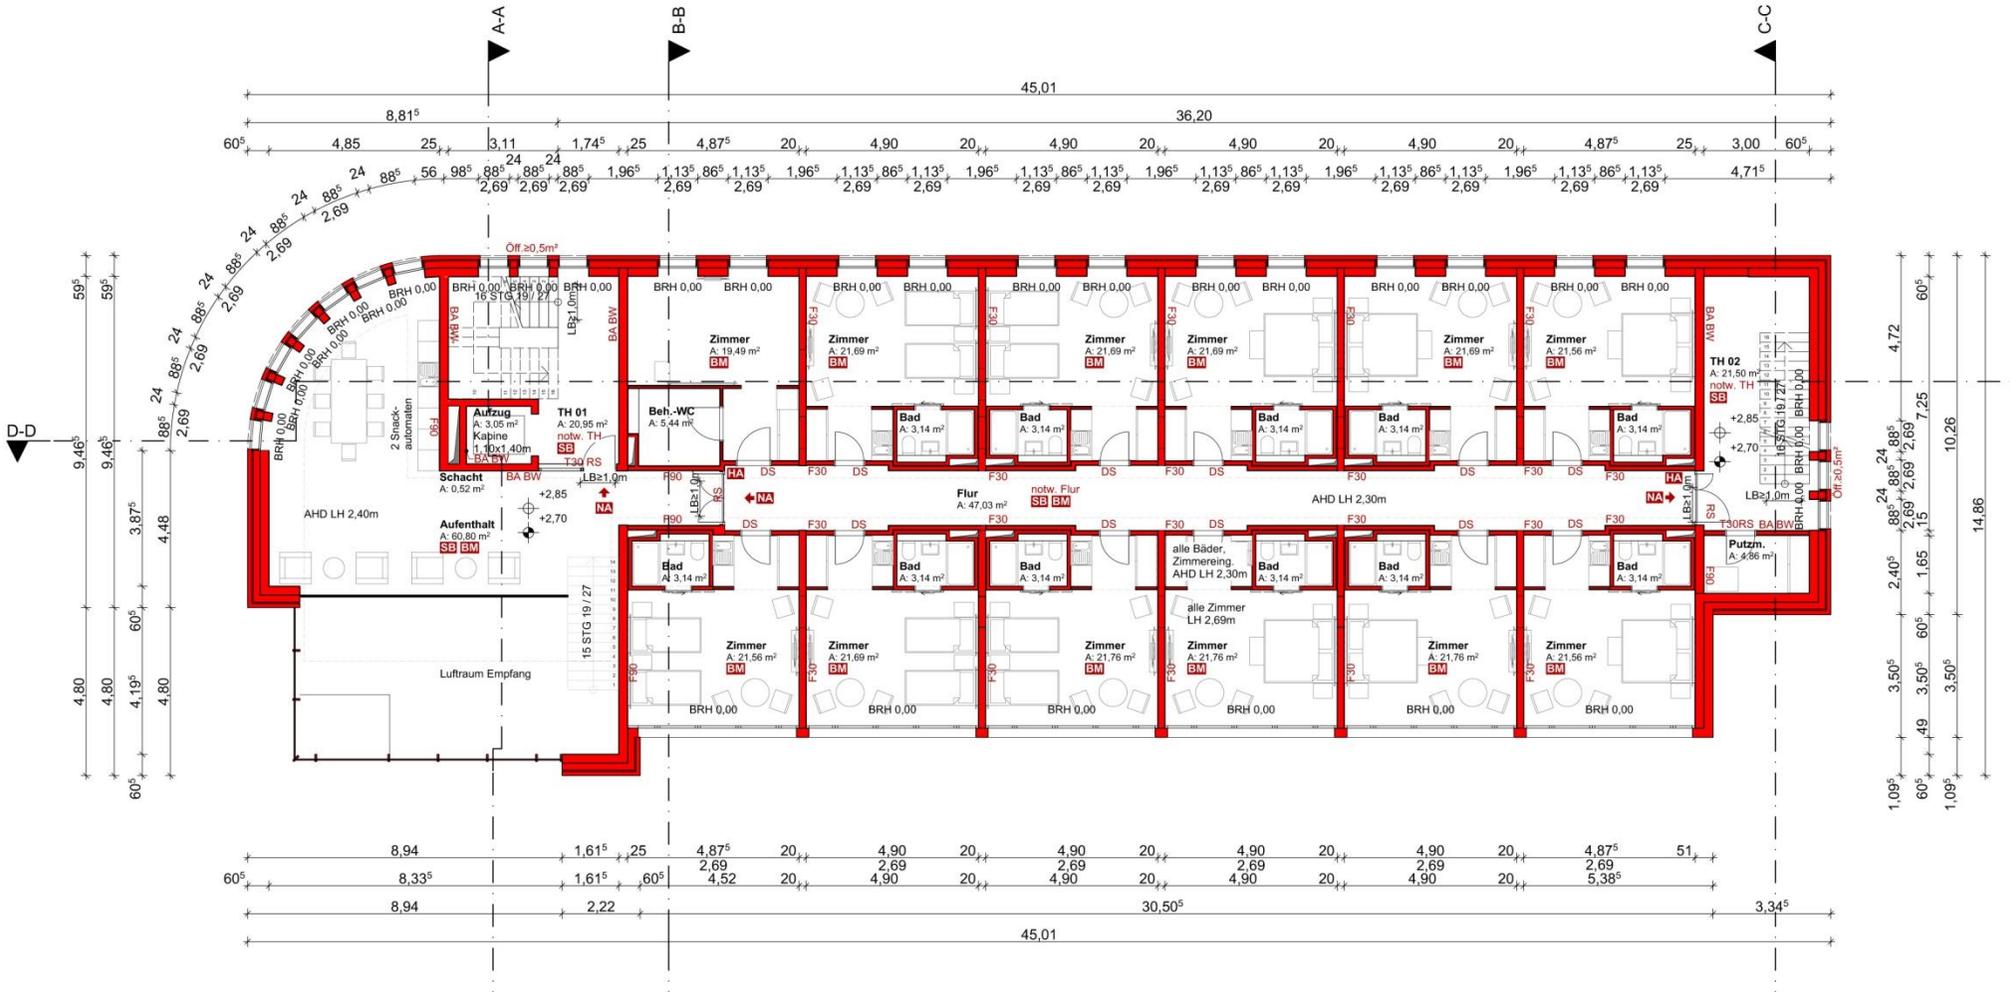


Grundriss 2.OG

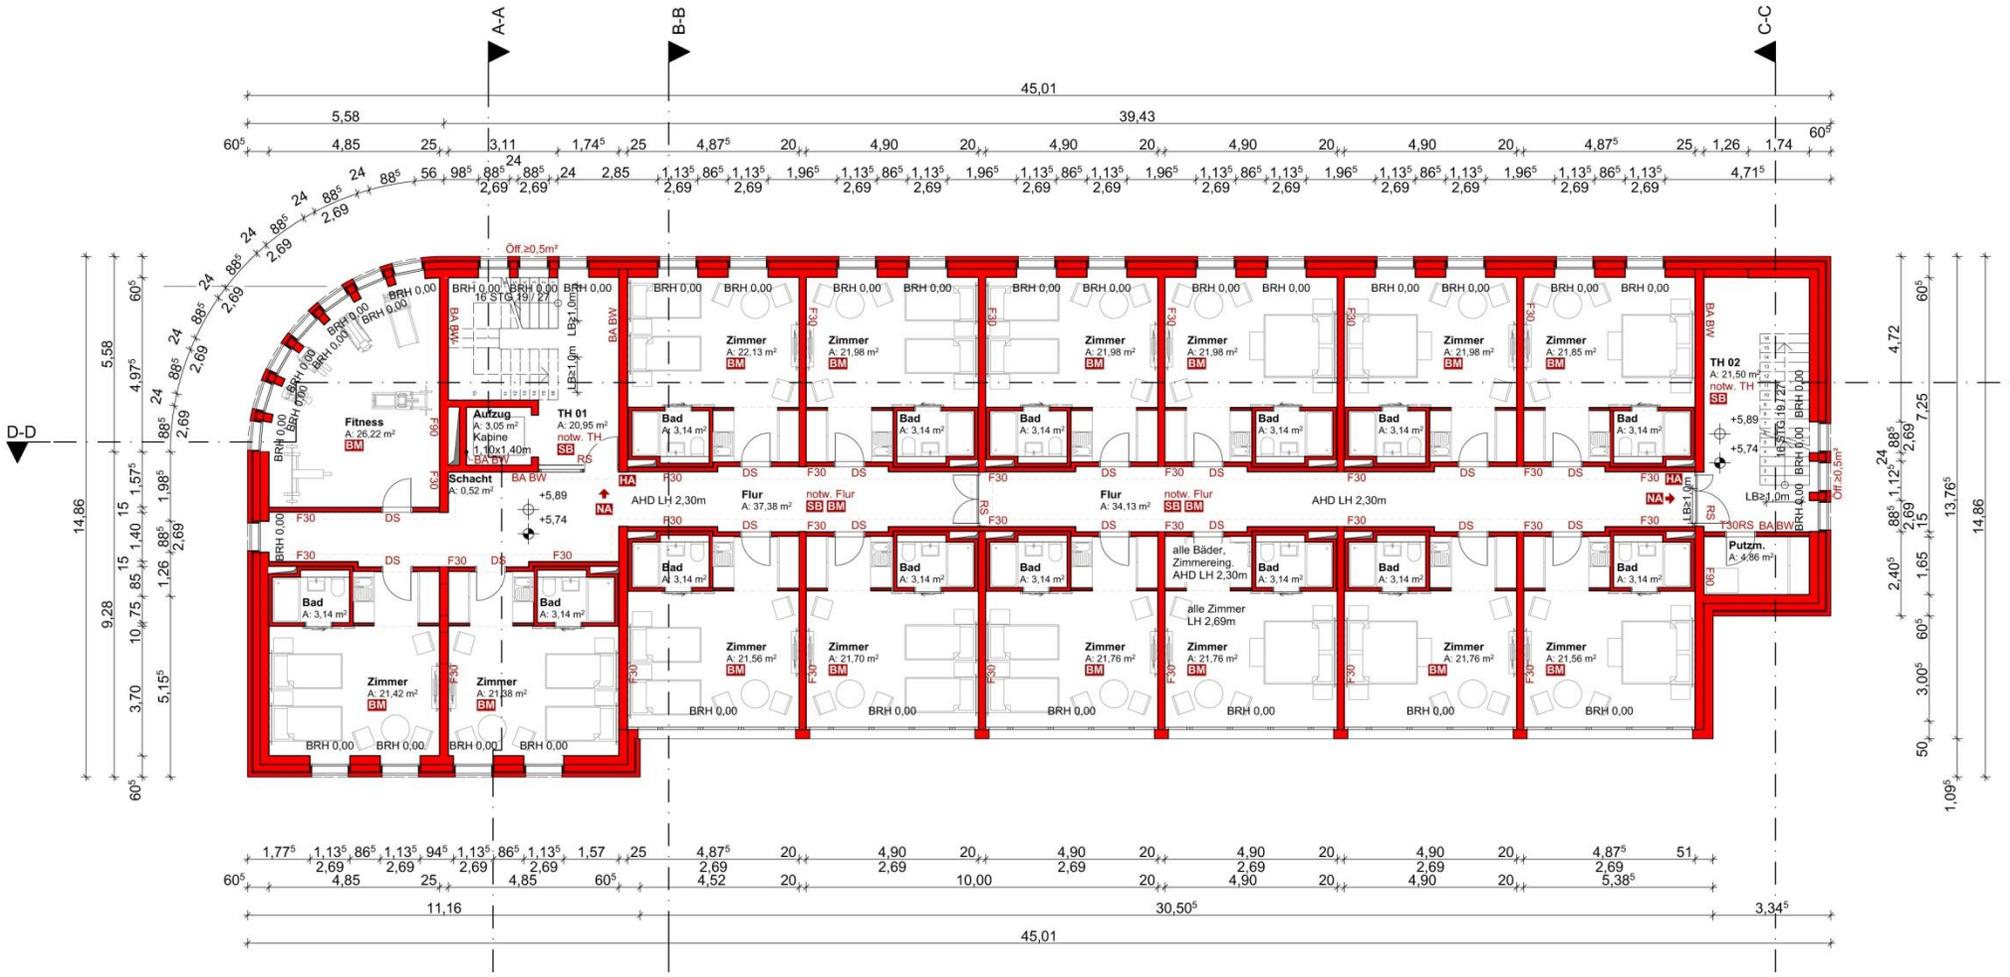


Grundriss 4.OG

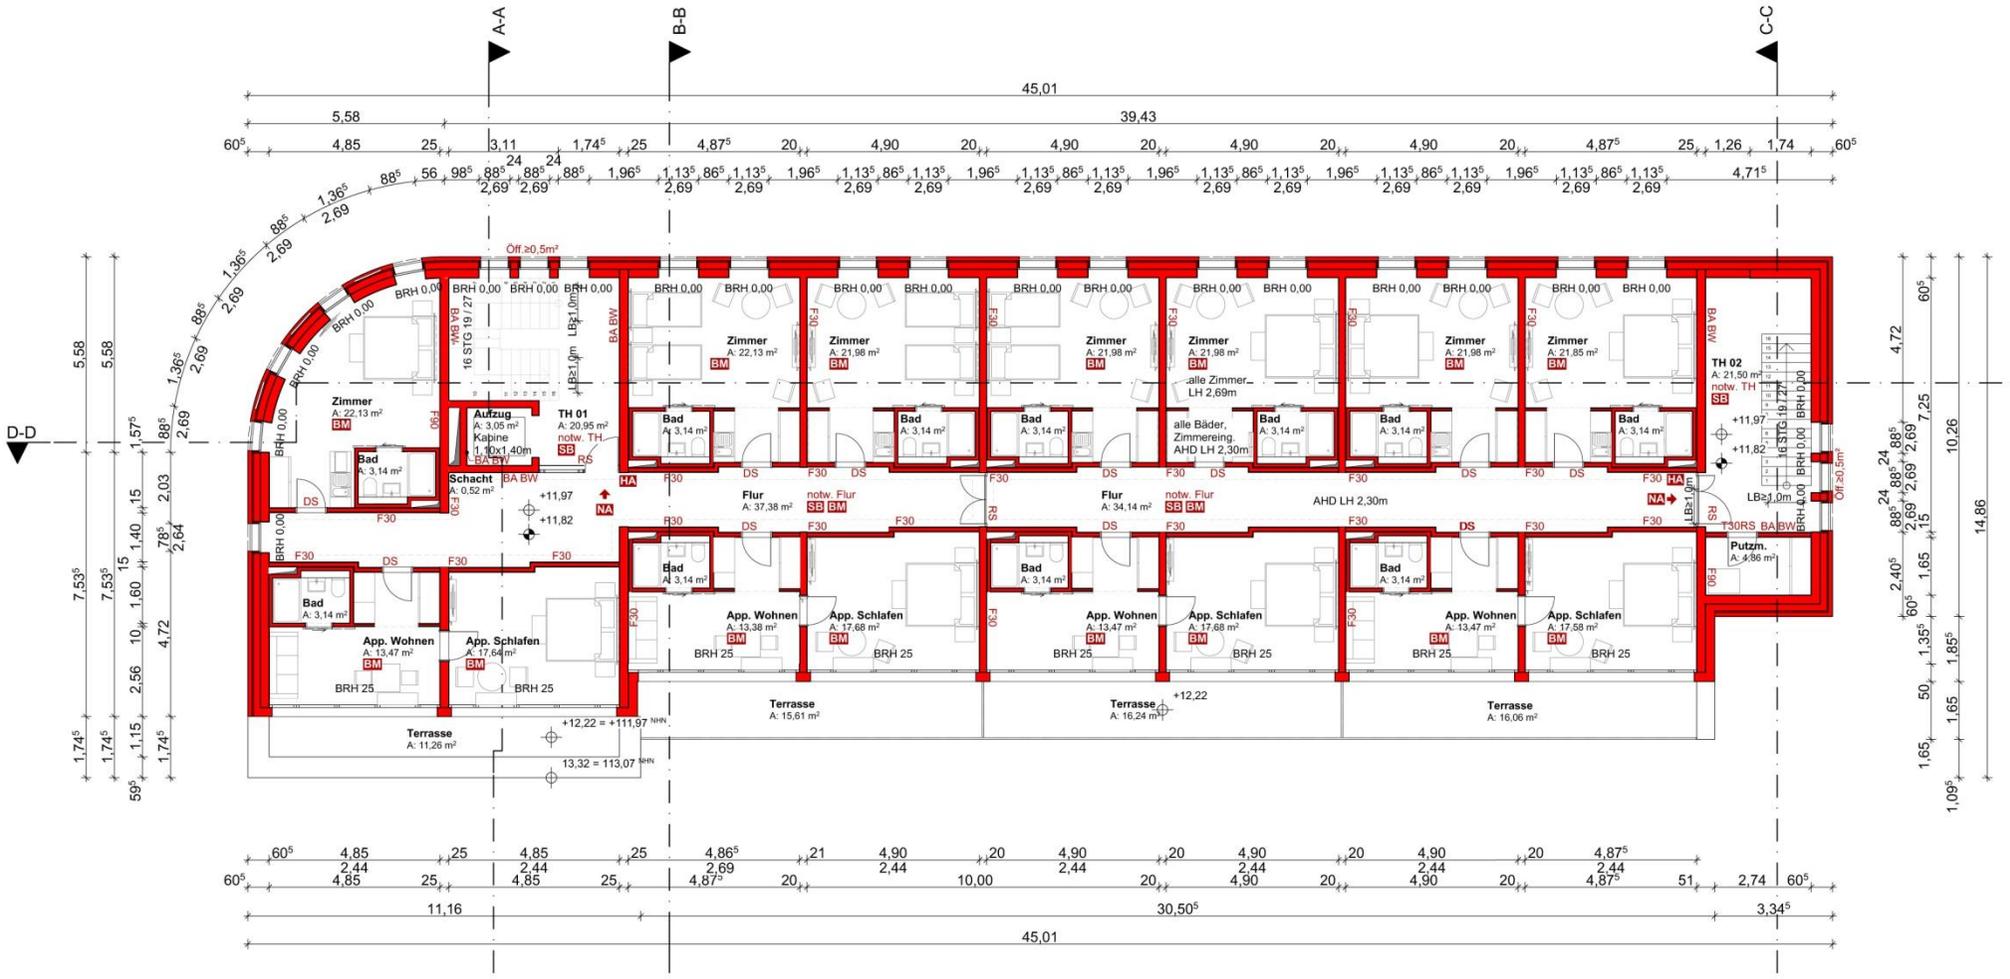


Schnitte A-A, B-B, C-C

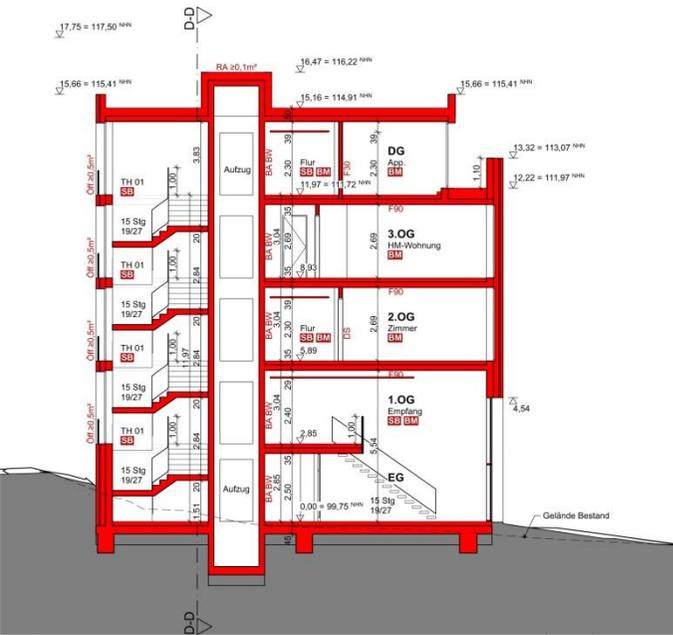

Schnitt A-A

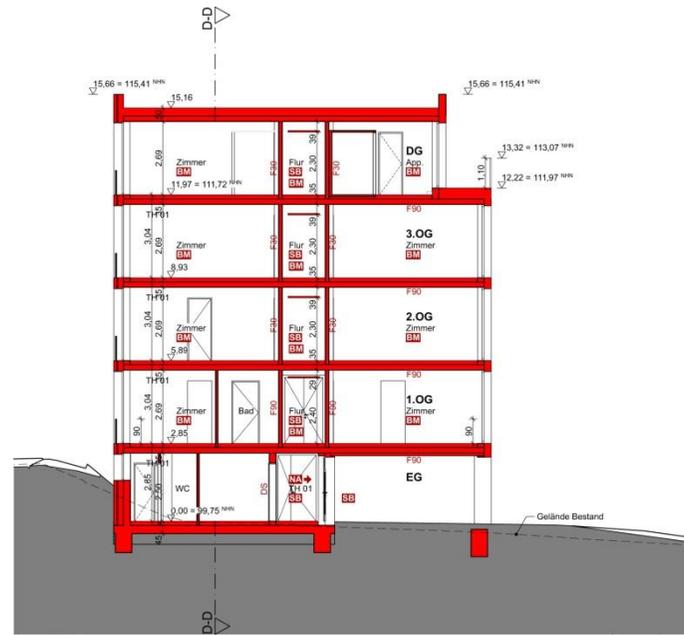

Schnitt B-B

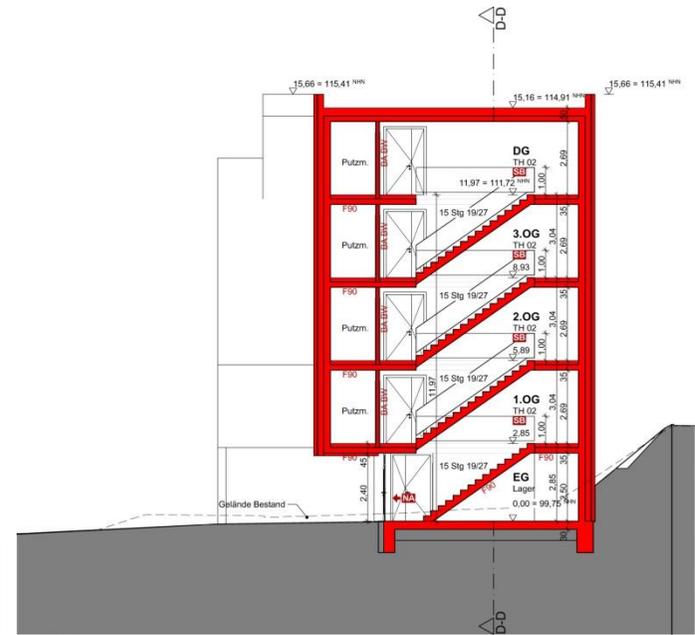

Schnitt C-C

Schnitt D-D



Schnitt D-D





Ansicht Süd















