




Stadt Übach-Palenberg

Bebauungsplan Nr. 53 -Dionysiusstraße- 3. vereinfachte Änderung

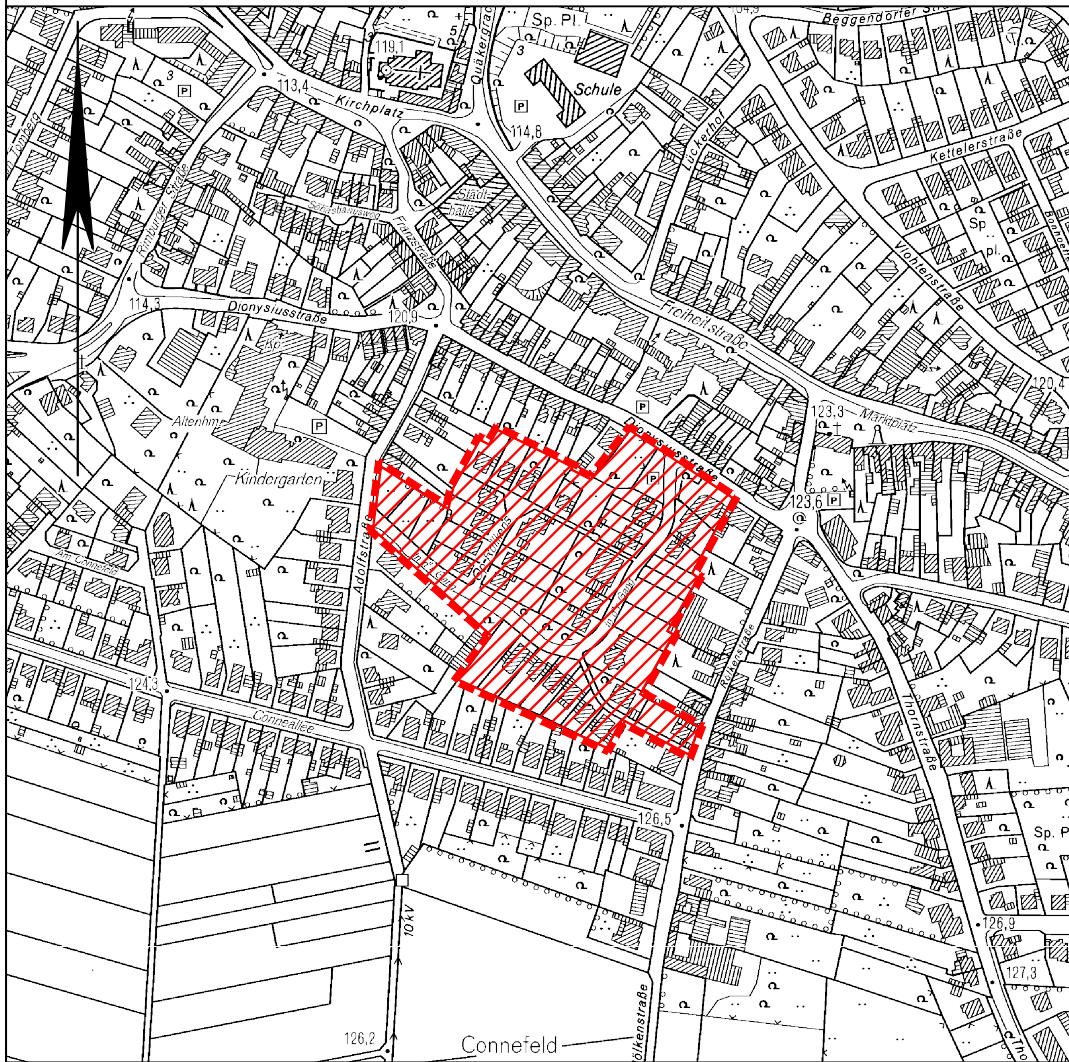

Auszug aus der Deutschen Grundkarte
© Geobasisdaten: Vermessungs- und Katasteramt Kreis Heinsberg, 180/2012
Maßstab 1:5000



Bebauungsplanabgrenzung

bearbeitet W. Dressel