




Stadt Übach-Palenberg

Geltungsbereich der Veränderungssperre im Bereich der
3. vereinfachten Änderung des Bebauungsplanes Nr. 53 - Dionysiusstraße -

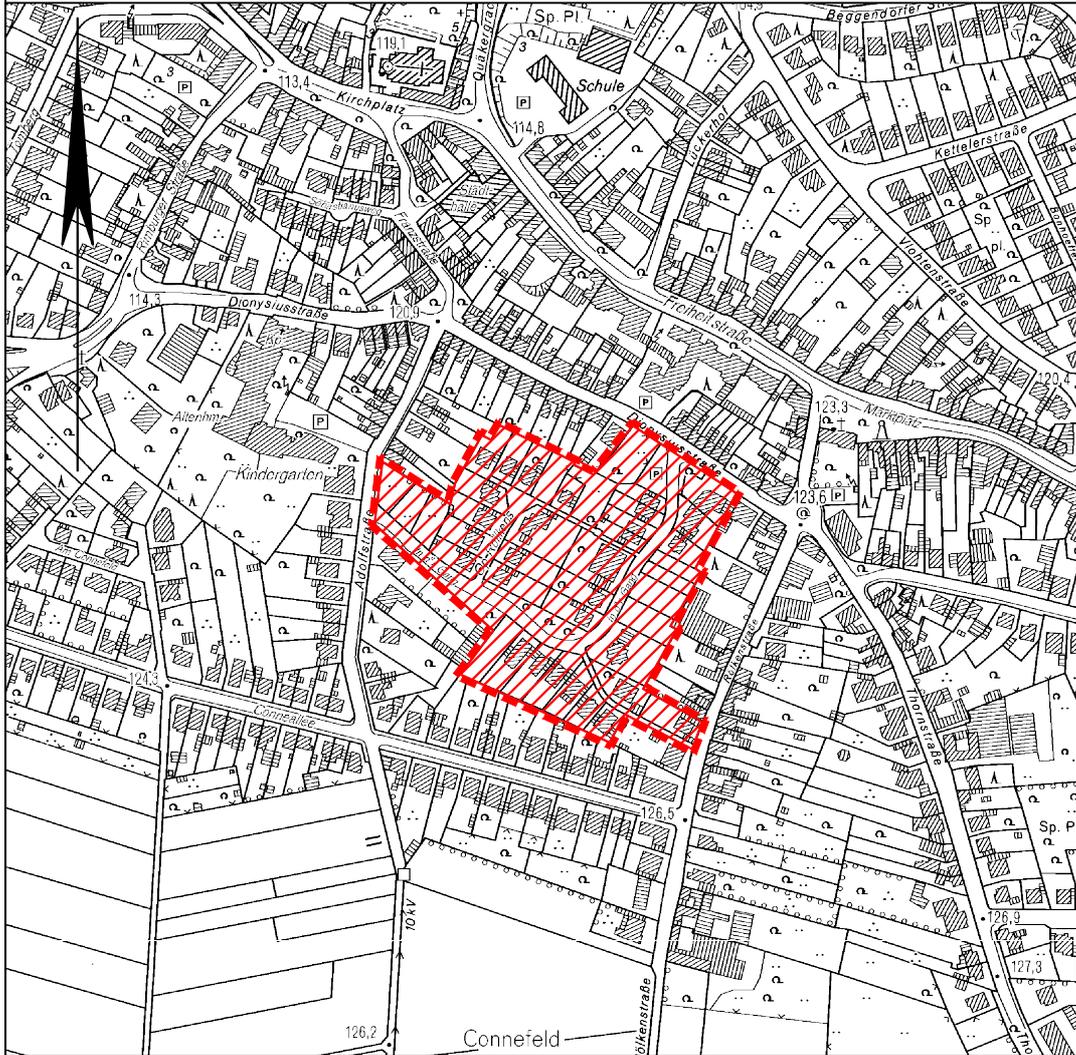

Auszug aus der Deutschen Grundkarte
© Geobasisdaten: Vermessungs- und Katasteramt Kreis Heinsberg, 180/2012
Maßstab 1:5000



Bebauungsplanabgrenzung

bearbeitet W. Dressel