


Legende

- Neubau
- Bestandsgebäude
- Garagen
- befestigte Fläche
- Grünfläche Grundstück
- Verfahrensgrenze

Flächenaufteilung:

Grundstück:	1988 m ²
Grünfläche:	720 m ²
befestigte Fläche:	643 m ²
Gebäude:	659 m ²

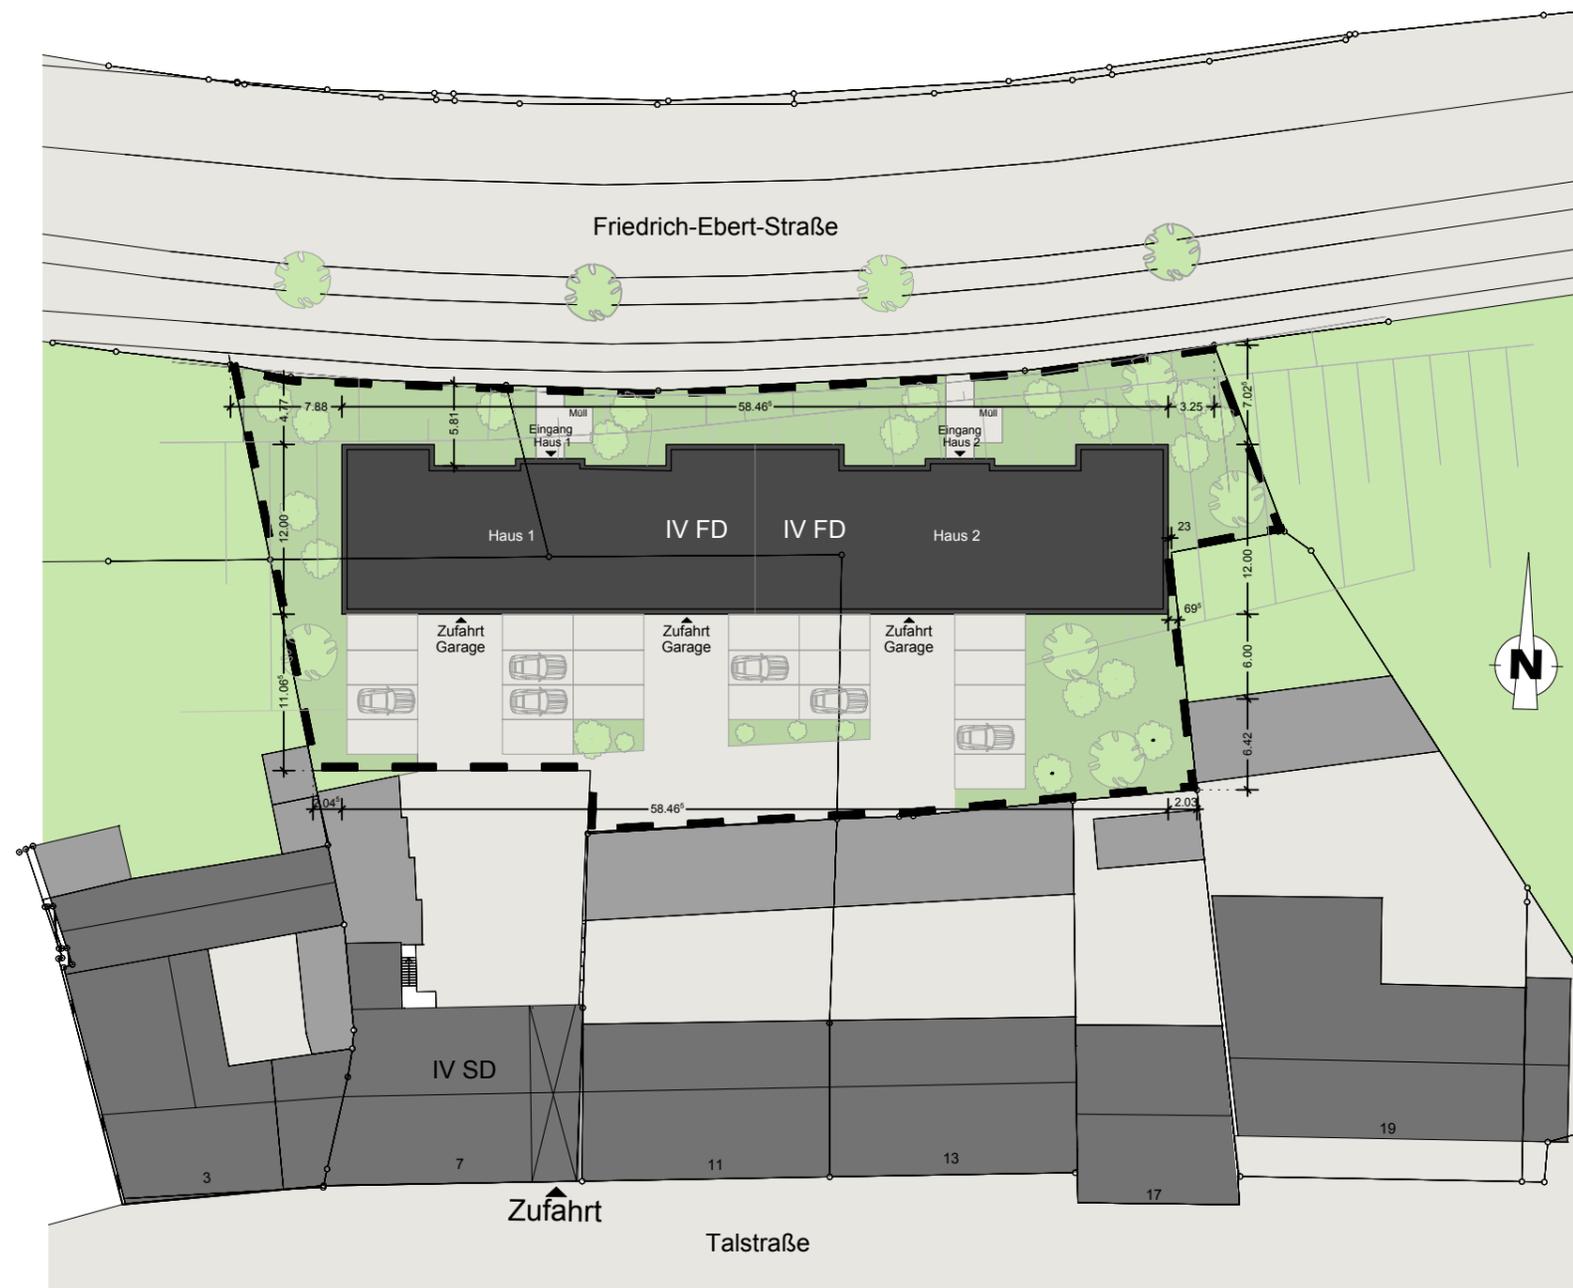

 MH Haustechnik GmbH <small>Hauptstraße 15, 52538 Gangelt, Tel. 02454 / 94 00 37, Fax. 02454 / 94 00 67, e-mail nschutz@breberen.de</small>	Förderantrag			
	Gestaltungsplan	M 1:500		
Blattgröße: A3 Gez.: schu Datum: 04.05.2017				
Bauvorhaben: Neubau von einem Mehrfamilienhaus (32 Sozialwohnungen) Friedrich-Ebert-Straße (Rückseite Talstraße 7) 52531 Übach-Palenberg	Gez.	Datum:	Änderung:	Index:
Bauherr: MH Haustechnik GmbH Hauptstraße 15 52538 Gangelt Tel: 02454/940084	Bauherr _____ Architekt _____		Plannr.: F-06	