


Stadt Übach-Palenberg

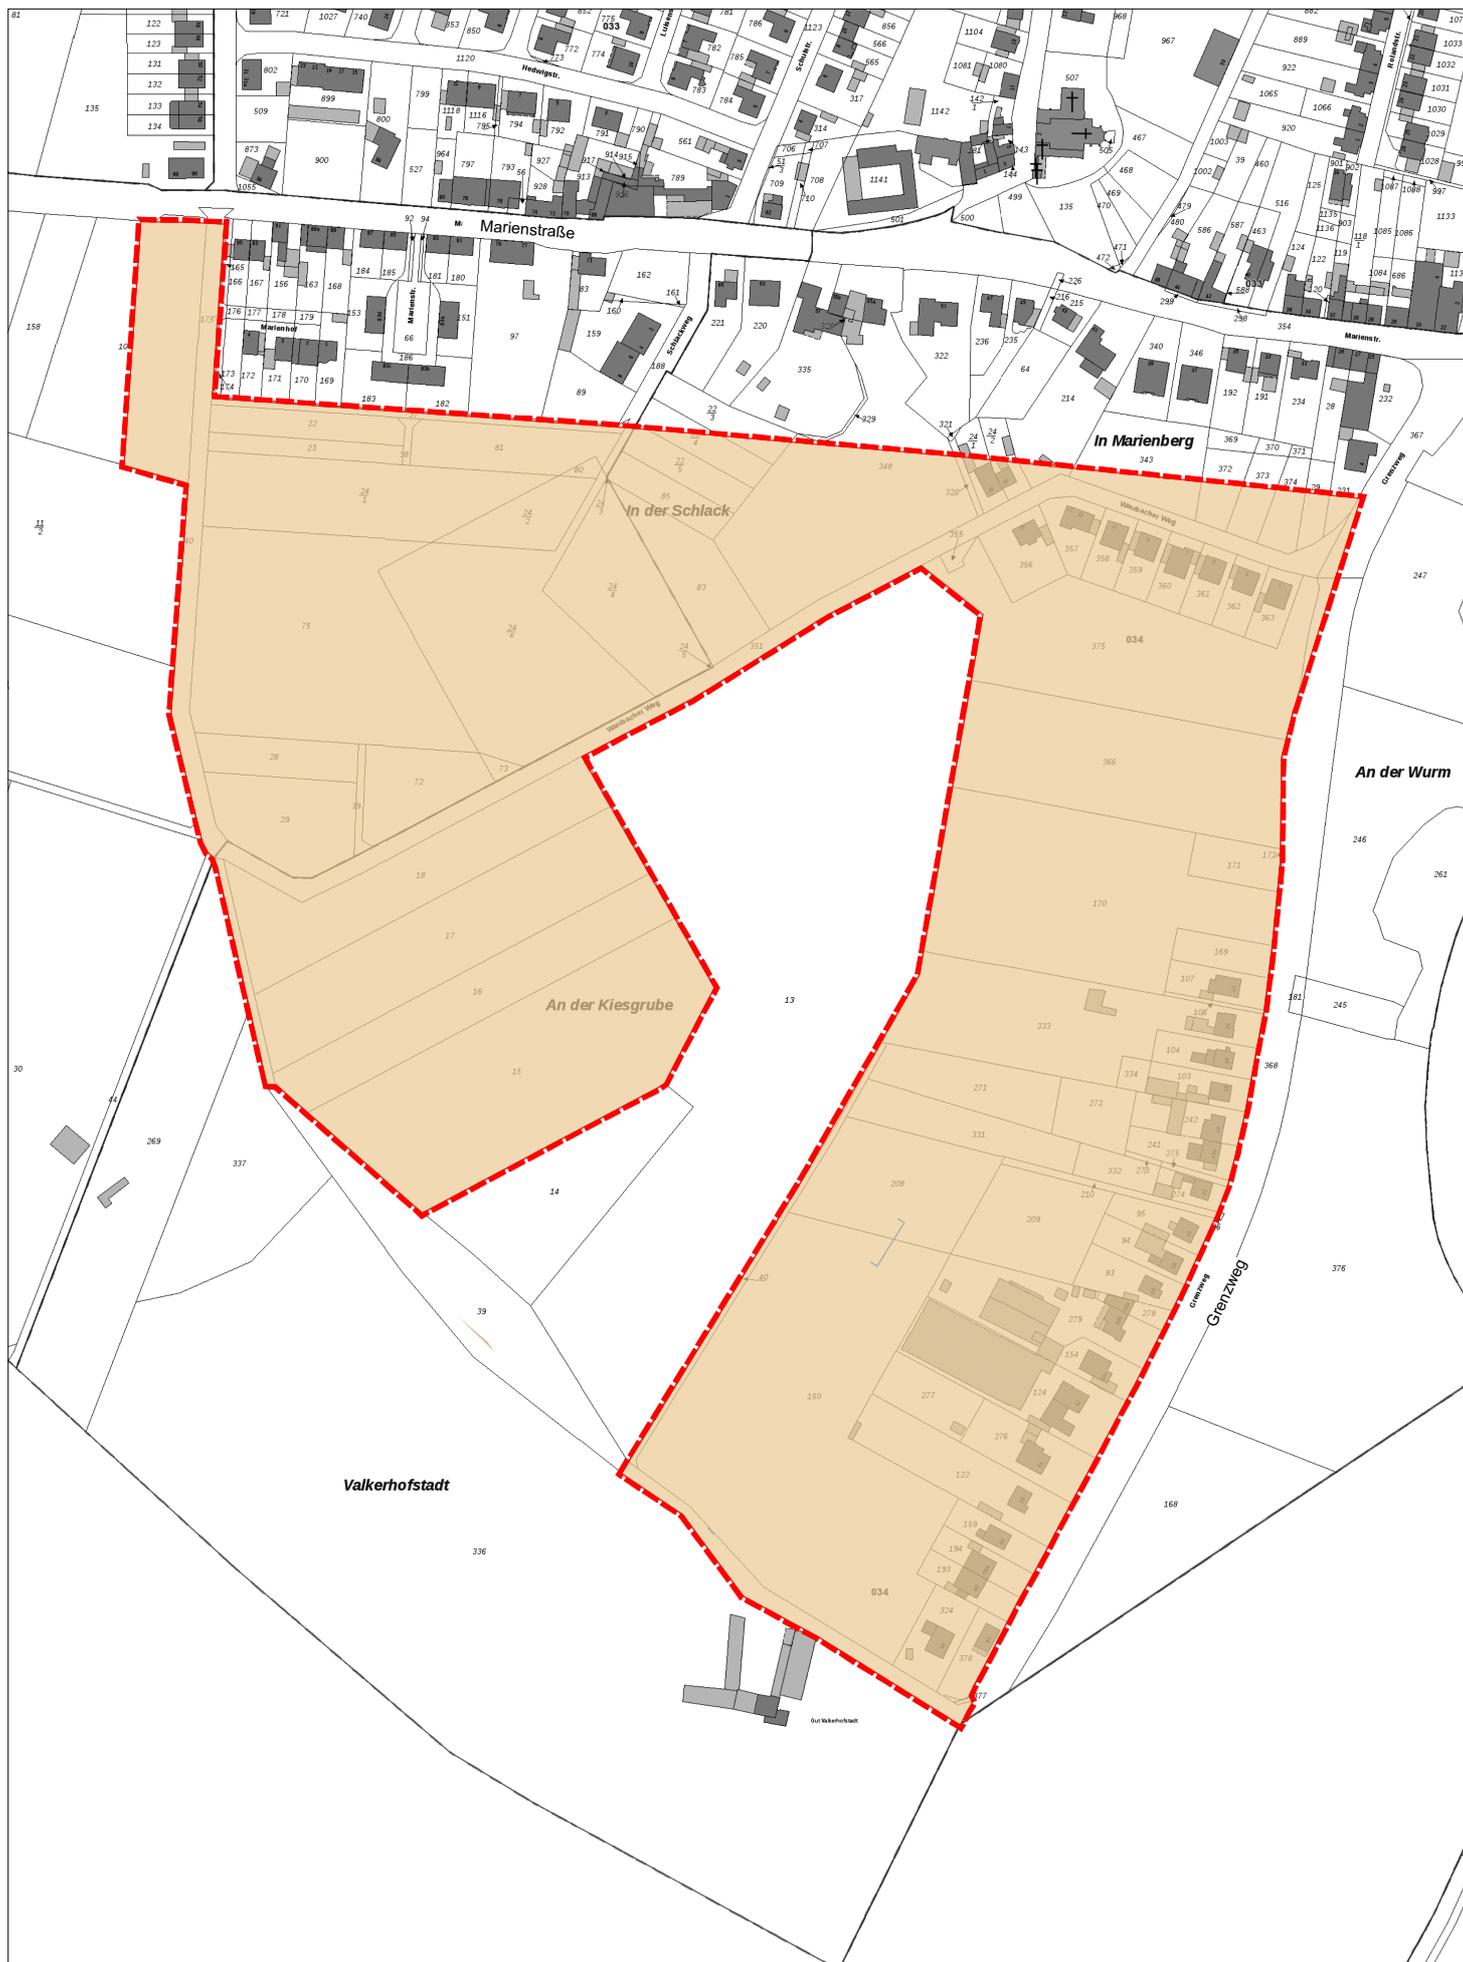

Abgrenzung der Fläche, die in den Allgemeinen Siedlungsbereich des Regionalplanes einbezogen werden soll