




Stadt Übach-Palenberg

Bebauungsplan Nr. 67 –Fidelisstraße–Süd–
3. vereinfachte Änderung

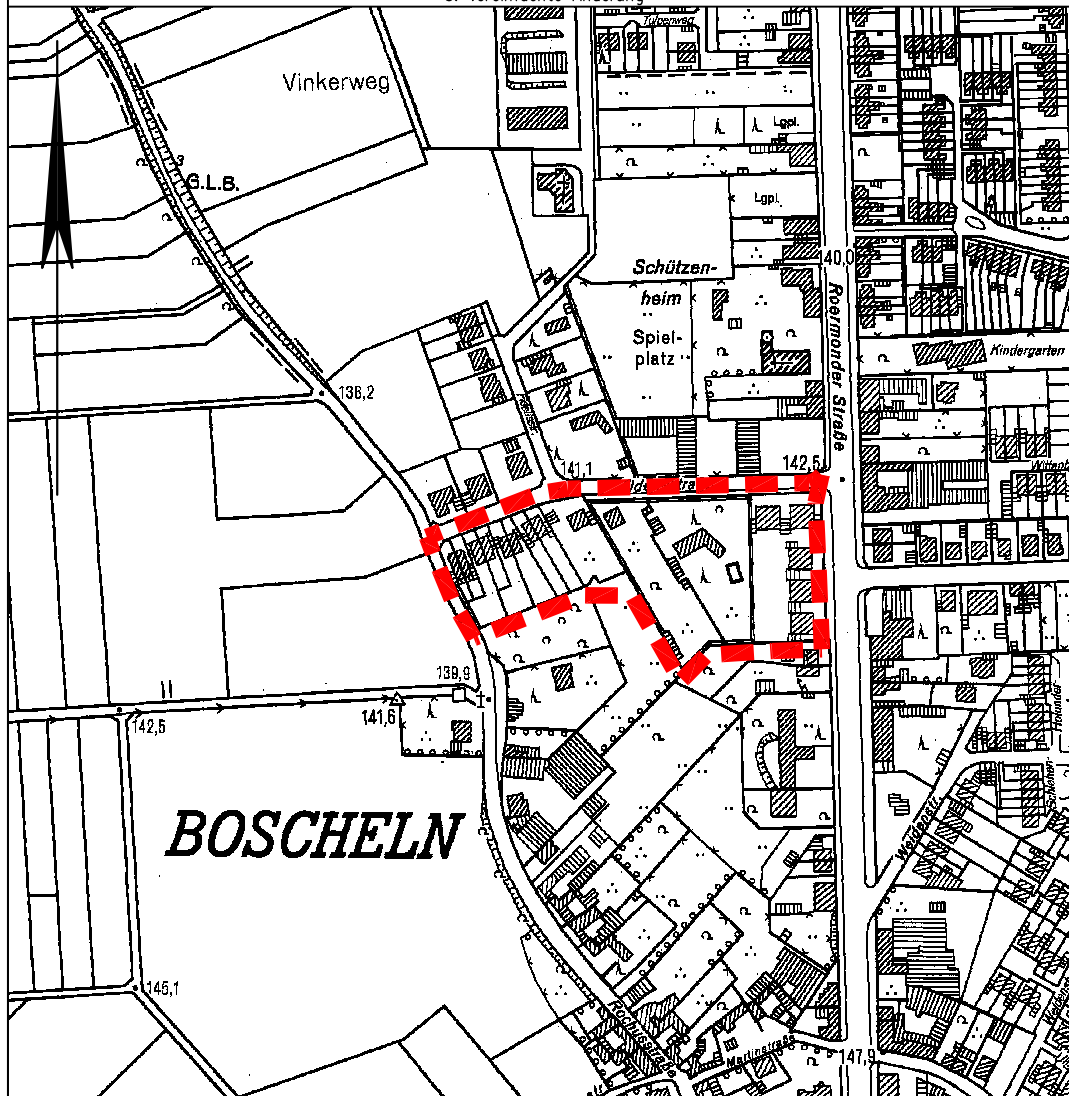

Auszug aus der Deutschen Grundkarte

Vervielfältigung mit Genehmigung des Kataster- und Vermessungsamtes des
Kreises Heinsberg vom 04/2002

Maßstab 1:5000

Verfahrensgrenze BP 67

bearbeitet W. Dressel