




Stadt Übach-Palenberg

Bebauungsplan Nr. 24 – Hildegardstraße –
3. vereinfachte Änderung

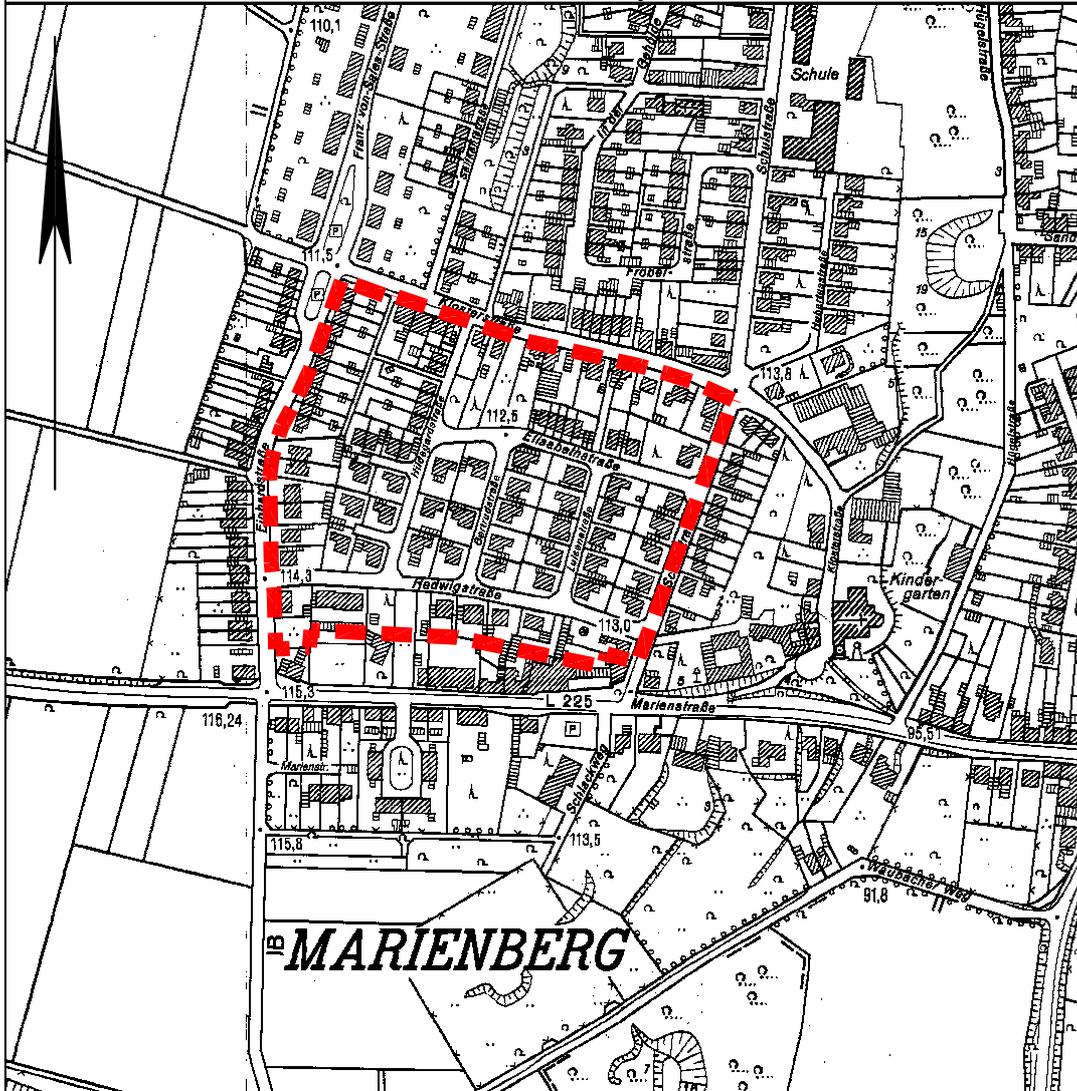

Auszug aus der Deutschen Grundkarte

Vervielfältigung mit Genehmigung des Kataster- und Vermessungsamtes des
Kreises Heinsberg vom 04/2002

Maßstab 1:5000

■■■■■ Verfahrensgrenze BP 24

bearbeitet W. Dressel