




Stadt Übach-Palenberg

Bebauungsplan Nr. 8 – Klosterstraße–

1. vereinfachte Änderung

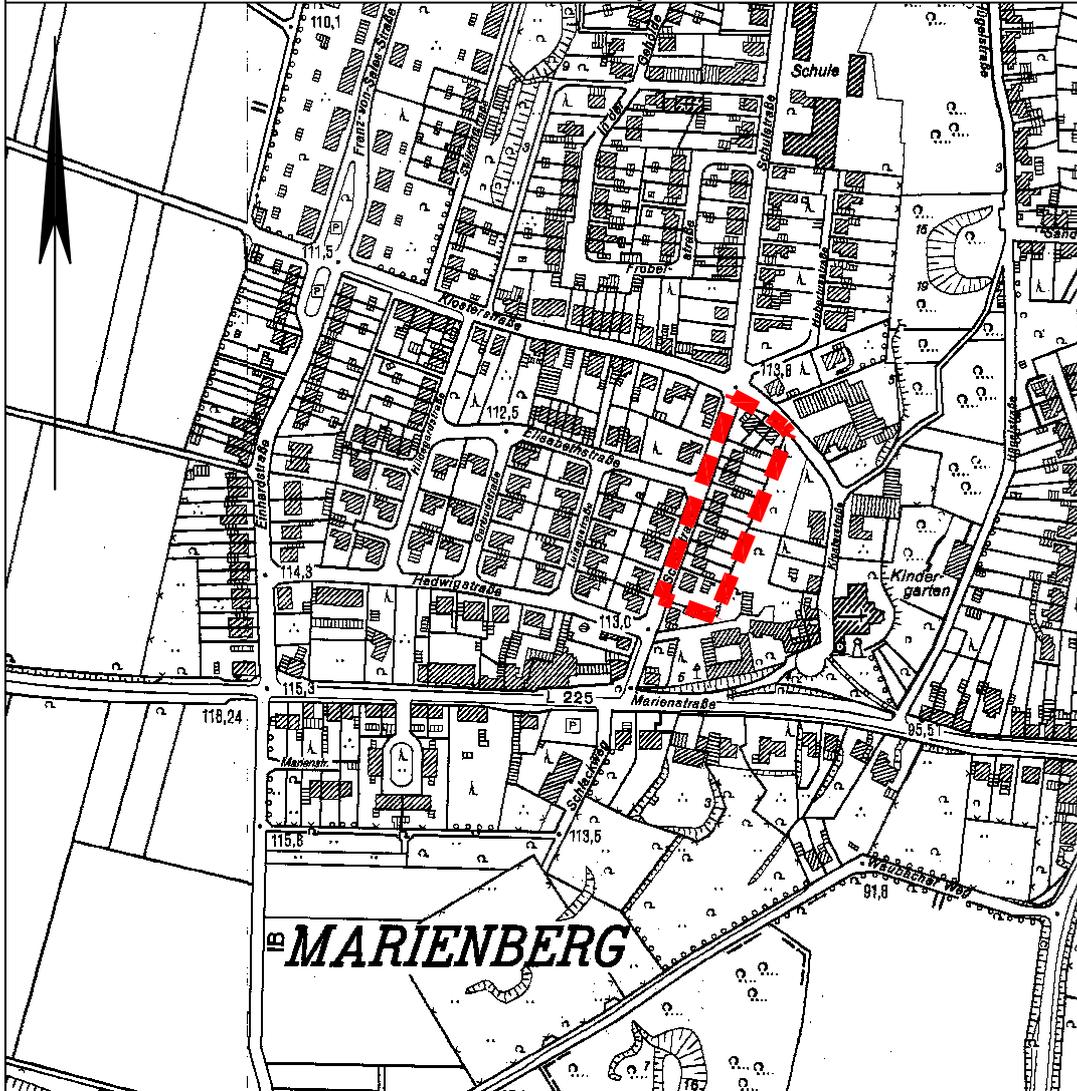

Auszug aus der Deutschen Grundkarte

Vervielfältigung mit Genehmigung des Kataster- und Vermessungsamtes des
Kreises Heinsberg vom 04/2002

Maßstab 1:5000

■■■■ Verfahrensgrenze BP 8

bearbeitet W. Dressel