

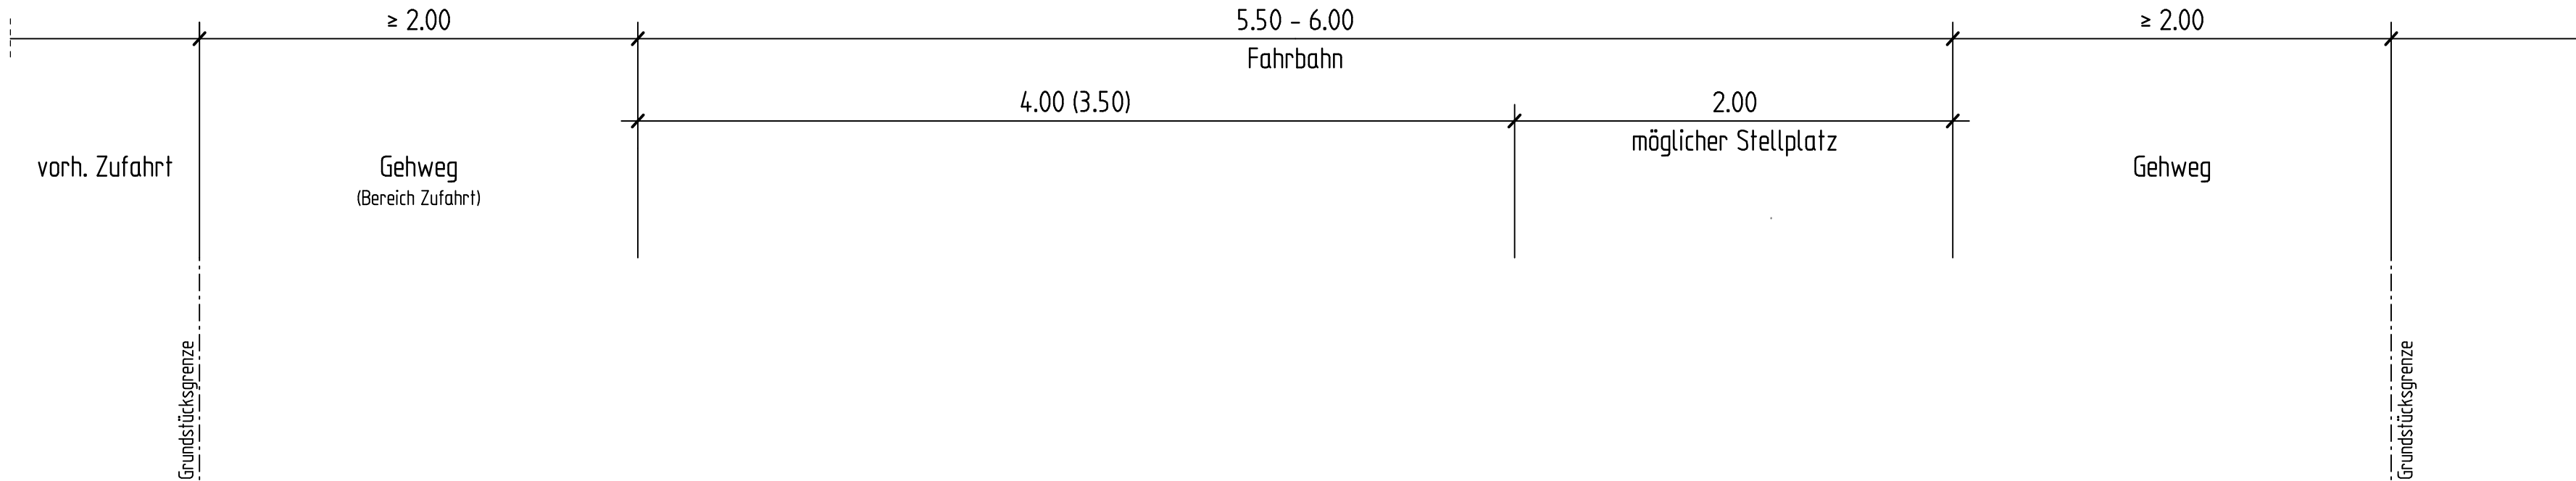
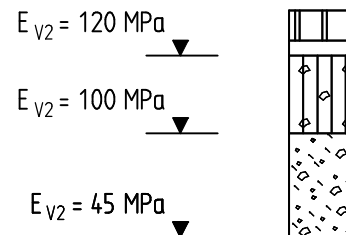


Straßenquerschnitt A-A

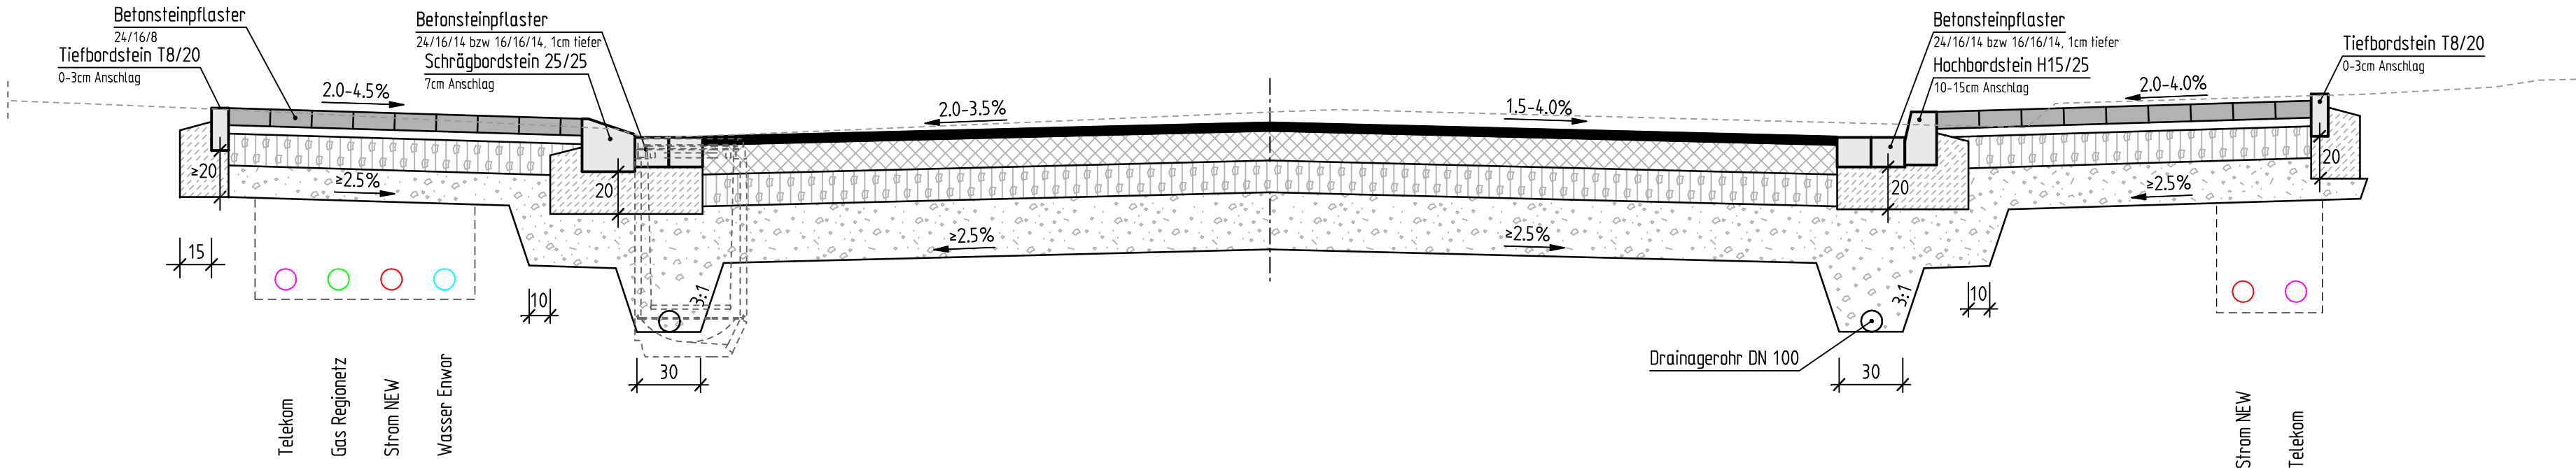


Detail Rundbordstei

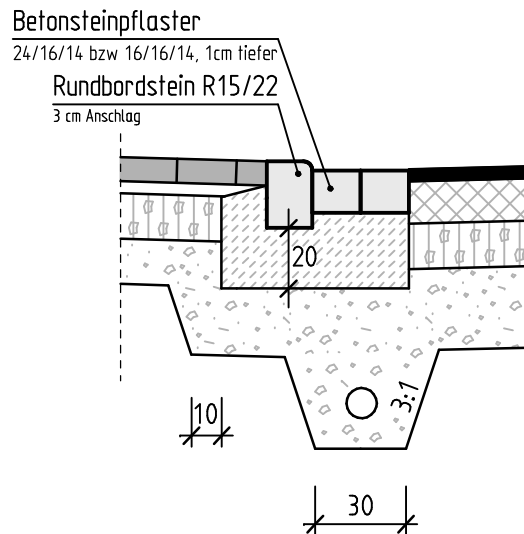

Oberbau Gewe

8.0 cm Betonsteinpflaster (versickerungsfähig)
4.0 cm Bettung
15.0 cm Schottertragschicht
20.0 cm Frostschutzschicht


47.0 cm Gesamtdicke
40.0 cm Bodenverbesserung
(z. B. Schotter 0/56)

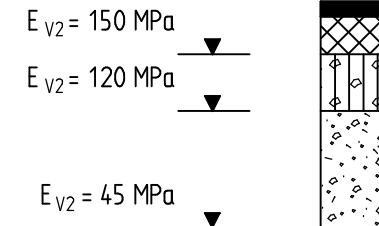

Oberbau Fahrbahn (Bk 1.8)

4 cm Asphaltdeckschicht
12 cm Asphalttragschicht
15 cm Schottertragschicht
34 cm Frostschutzschicht

65 cm Gesamtdicke
40 cm Bodenverbesserung
(z. B. Schotter 0/56)

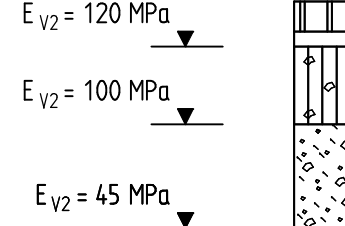

Oberbau Gehwe

8.0 cm Betonsteinpflaster (versickerungsfähig)
4.0 cm Bettung
15.0 cm Schottertragschicht
20.0 cm Frostschuttschicht

47.0 cm Gesamtdicke
40.0 cm Bodenverbesserung
(z. B. Schotter 0/56)

