




Stadt Übach-Palenberg

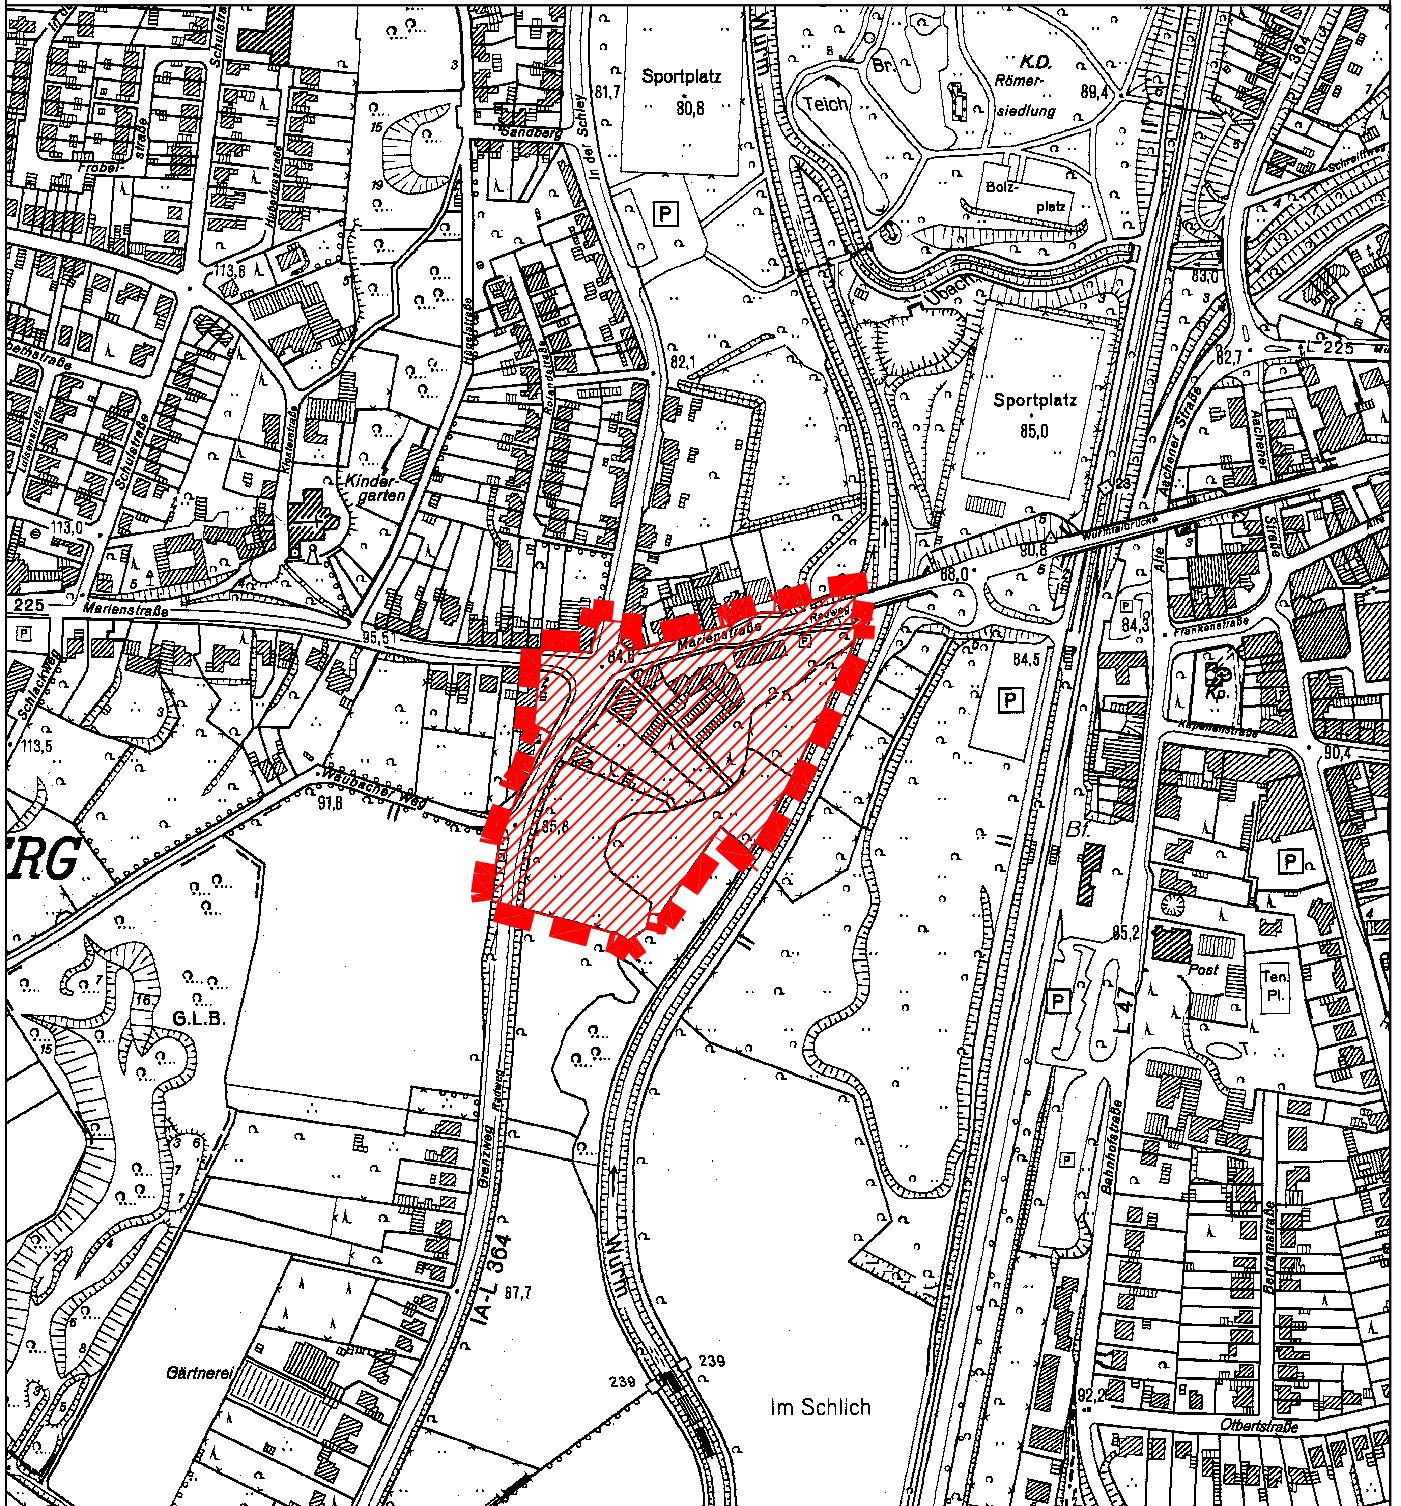

Auszug aus der Deutschen Grundkarte

Vervielfältigung mit Genehmigung des Kataster- und Vermessungsamtes
des Kreises Heinsberg Nr. 4/2002 (Maßstab 1:5.000)

Bebauungsplan Nr. 95 Marienstraße

1 : 500

