





Stadt Übach-Palenberg

30. Änderung des Flächennutzungsplanes

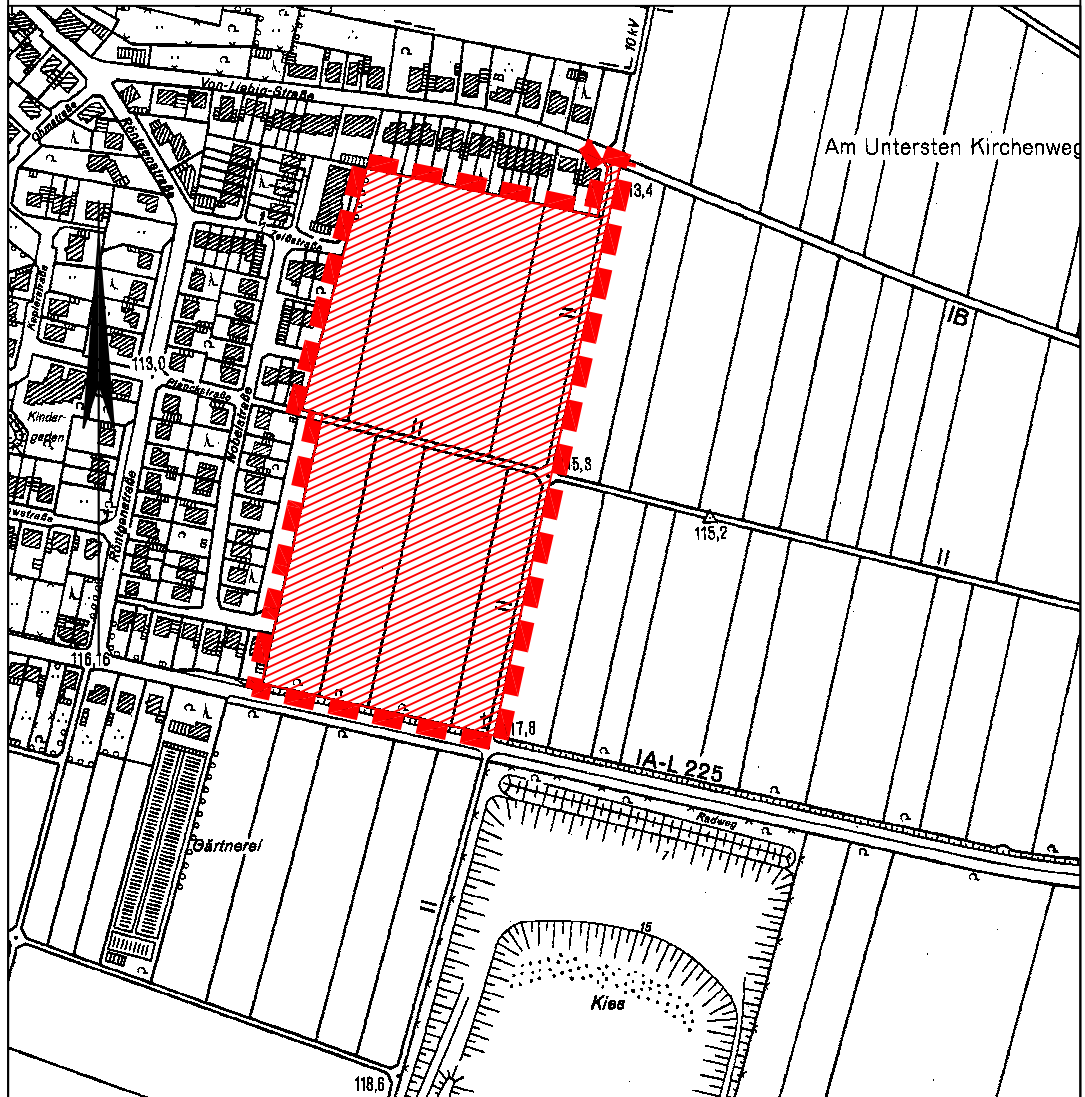

Auszug aus der Deutschen Grundkarte
Vervielfältigung mit Genehmigung des Kataster- und Vermessungsamtes
des Kreises Heinsberg Nr. 4/2002 Maßstab 1:5000

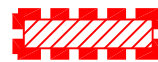

Änderungsfläche des
Flächennutzungsplanes

bearbeitet W. Dressel