

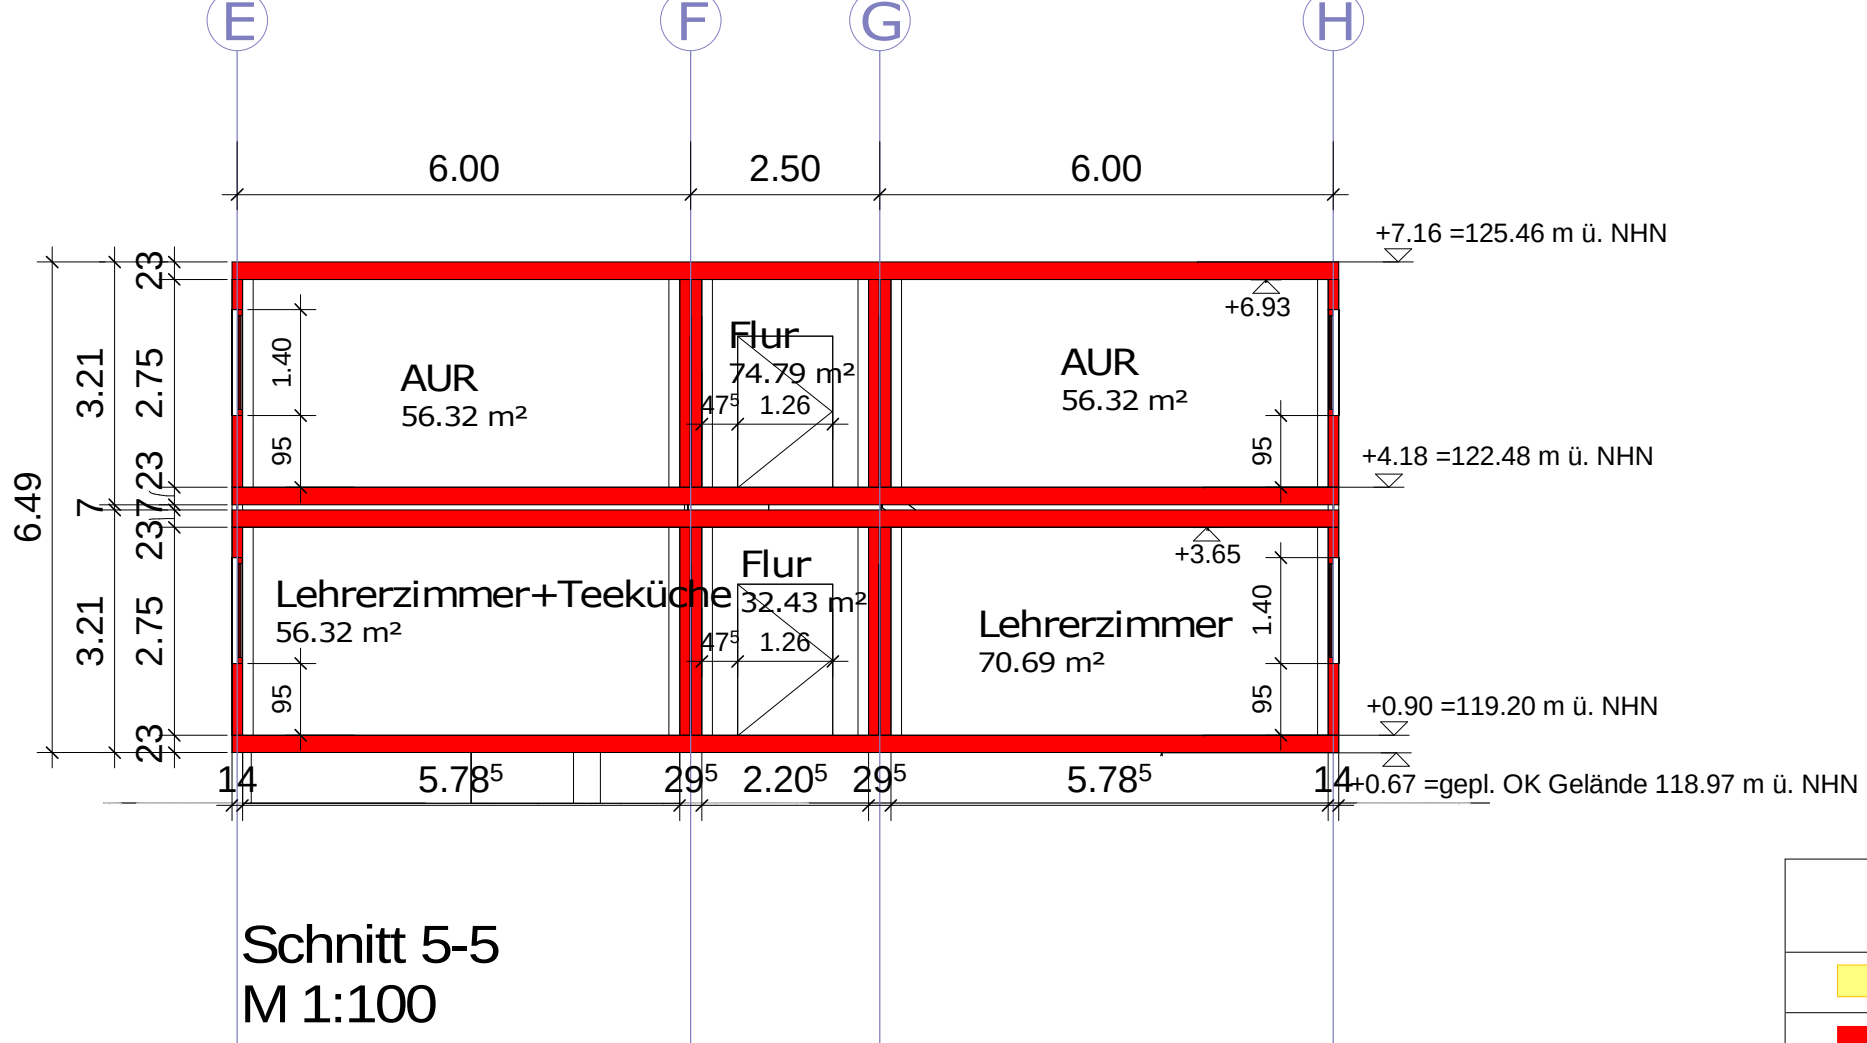
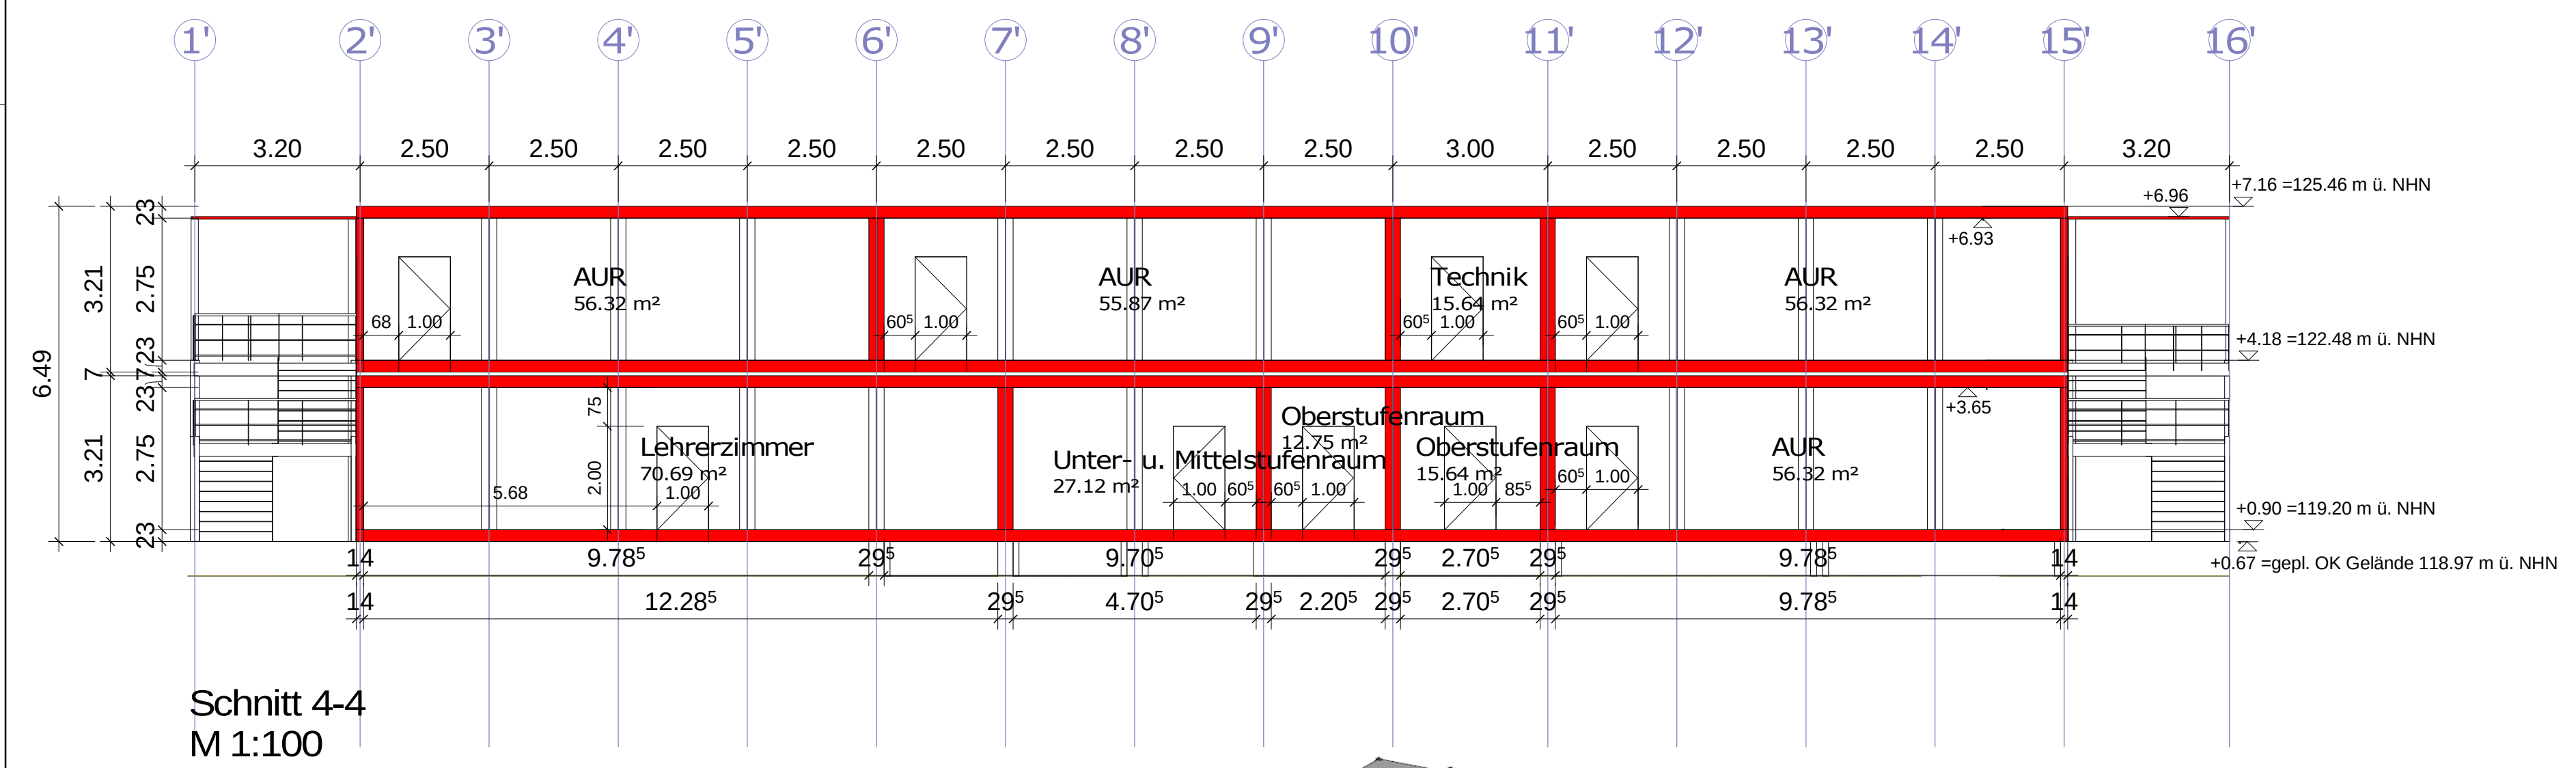
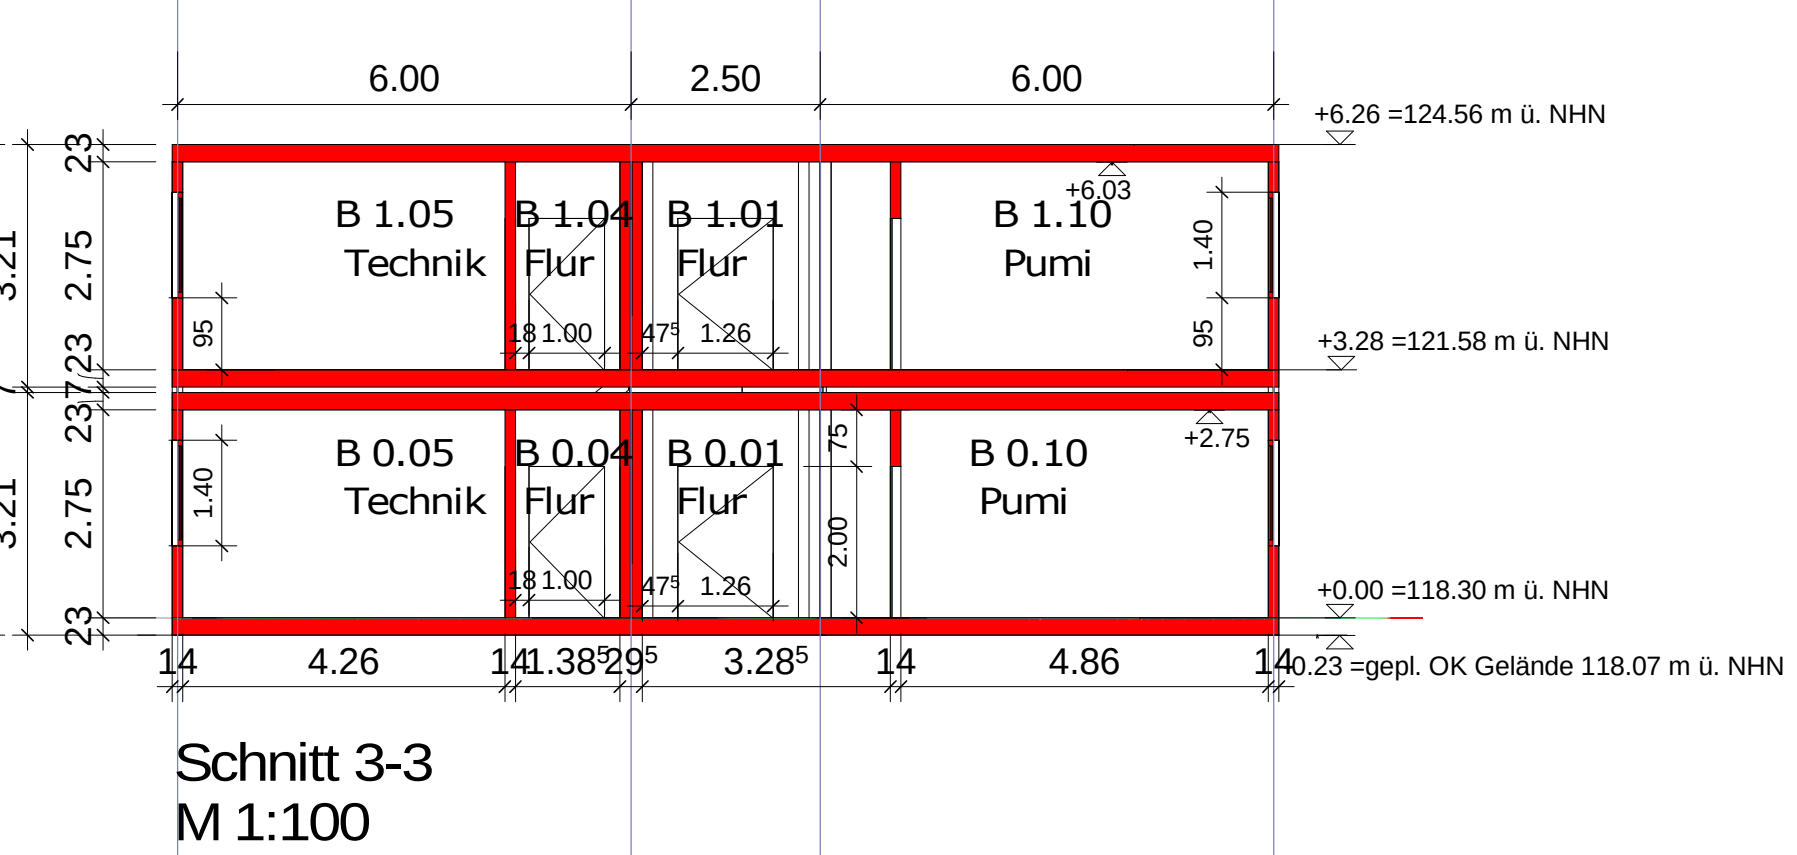
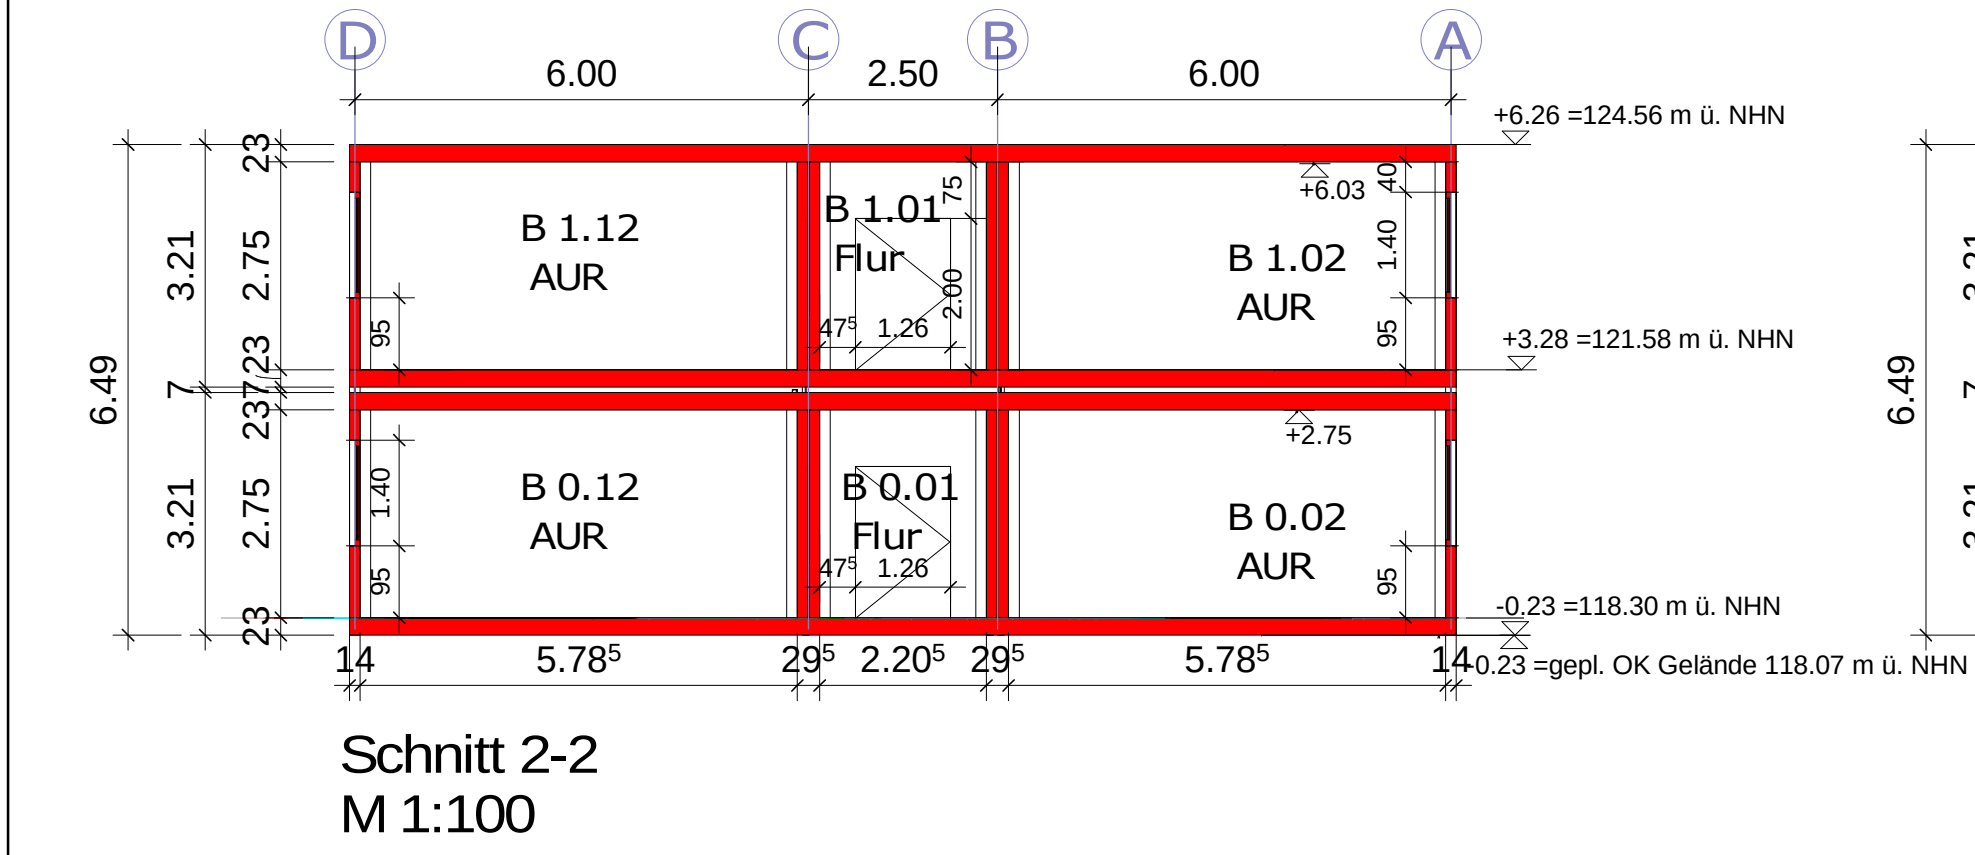


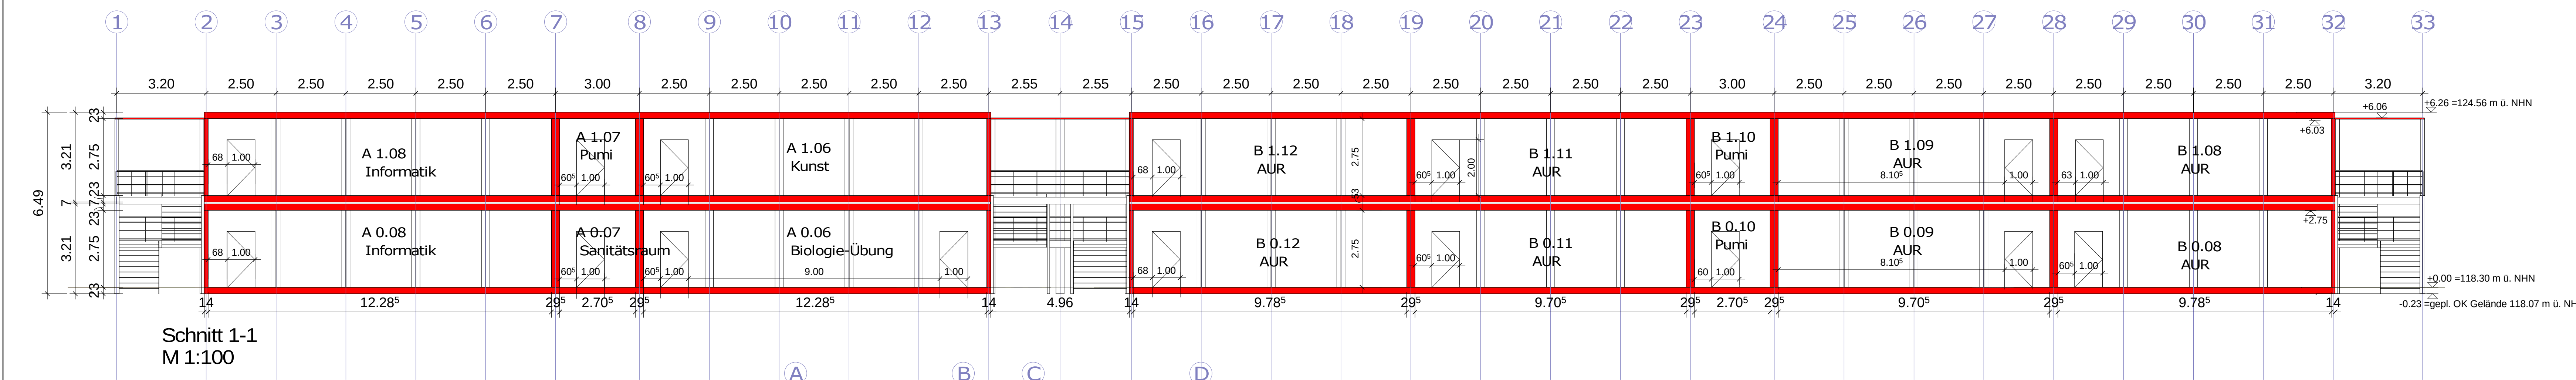

LEGENDE	
	Abbruch/Rückbau
	Neu/geplant
	Bestand

Index	Datum	Name	Änderung
1	20.02.19	NW	Architektur angepasst
2	27.02.19	NW	Toilettenanlage eingezeichnet, Änderungen nach BSK übernommen
3	28.02.19	AK	Türhöhen aktualisiert, Möblierung angepaßt

Dateipfad PDF:	2018_ÜB-CMG_LP3_API_Schnitte_950x594mm-100		
Planstand Architekt:			
Plannummer	API_Schnitte		
Projekt Nr.	ÜP-CM-A18		
Projekt	CMG Interimscontainer Corneliusstraße 14 52531 Übach-Palenberg		
Bauteil	Schnitte		
Bauherr	Stadt Übach-Palenberg Rathausplatz 4 52531 Übach-Palenberg		
Phase	Entwurfsplanung		
Fachplanung	Architektur		
Fachplaner	gpe-projekt Nördeltstiege 2 59872 Meschede		
gezeichnet	14.02.2019	NW	
		Tel: 0291 / 99 41 91 0 Fax: 0291 / 99 41 91 99 www.gpe-projekt.de info@gpe-projekt.de	 wir machen schule

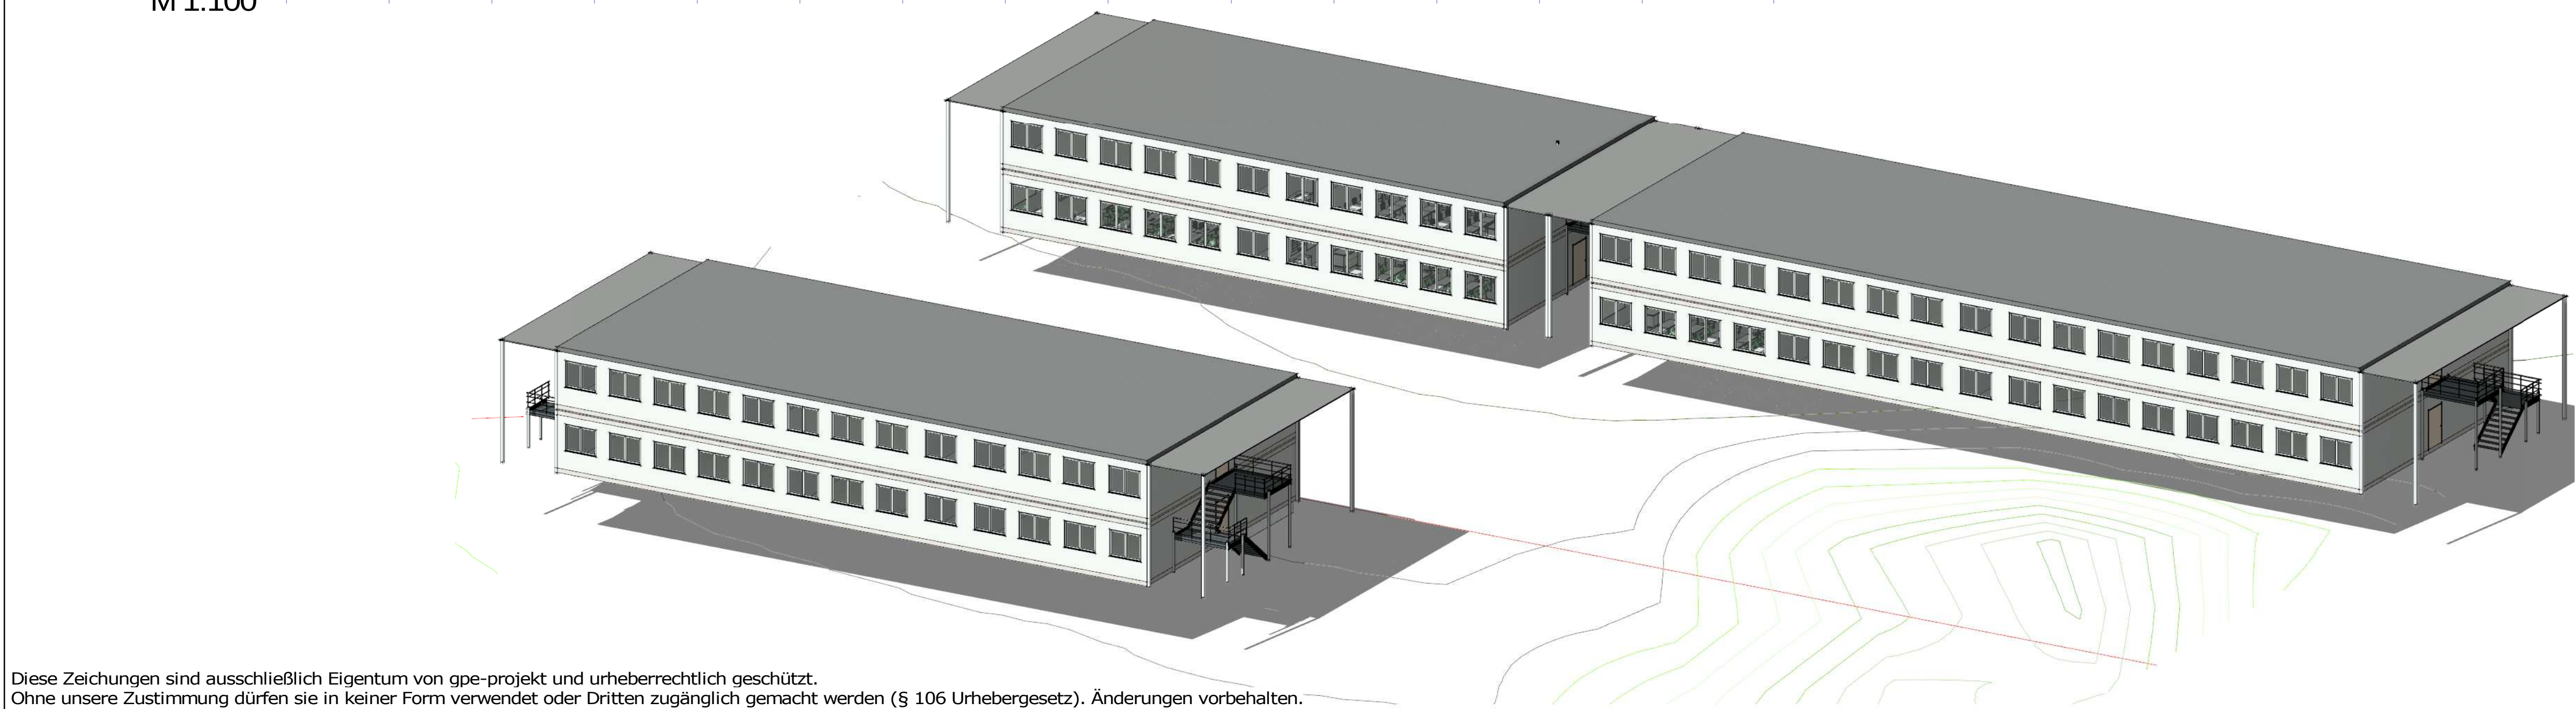

Diese Zeichnungen sind ausschließlich Eigentum von gpe-projekt und urheberrechtlich geschützt.
Ohne unsere Zustimmung dürfen sie in keiner Form verwendet oder Dritten zugänglich gemacht werden (§ 106 Urhebergesetz). Änderungen vorbehalten.