


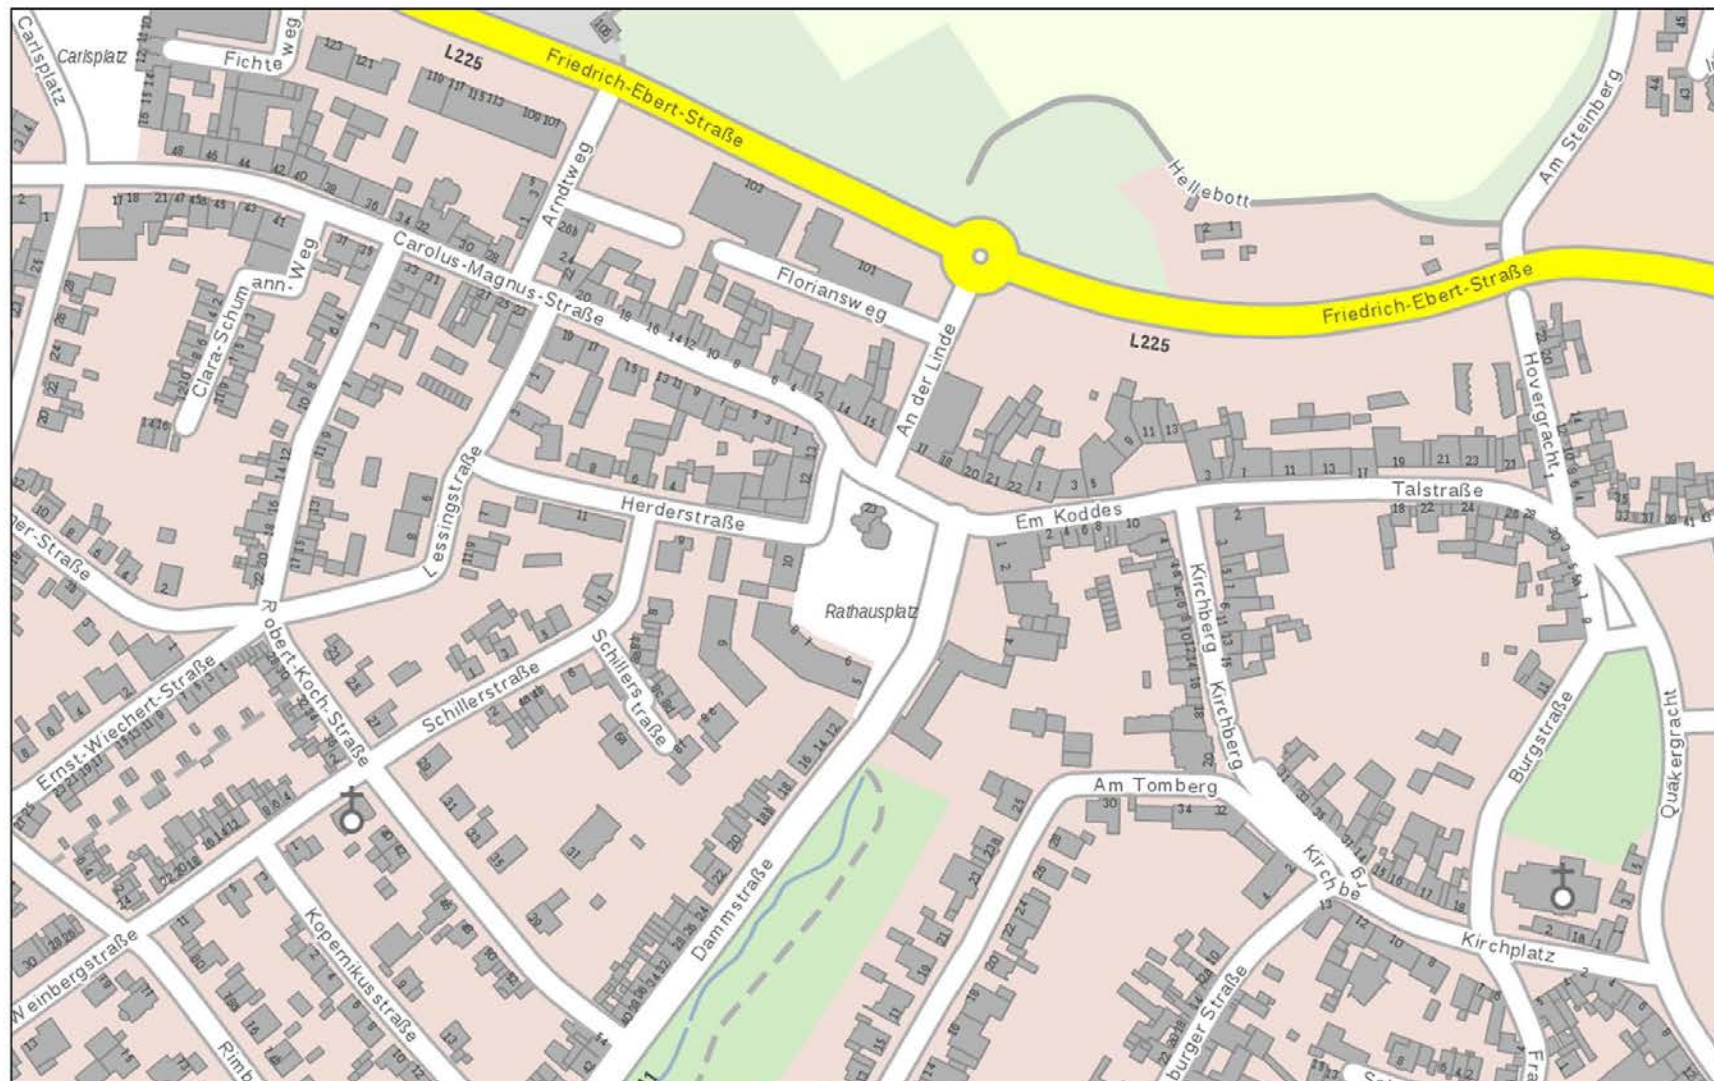

ca. 1: 2000

© LAND NRW (2018) - Lizenz dl-de/by-2.0 (www.govdata.de/dl-de/by-2.0) - Keine amtliche Standardausgabe
Für Geodaten anderer Quellen gelten die Nutzungs- und Lizenzbedingungen der jeweils zugrundeliegenden Dienste





Verkehrsflächen

- Fahrbahn bituminös
- Fahrbahn bituminös nachbehandelt
- Nebenflächen/ Gehwege Betonsteinfaster Granito Laguna Zero, 45 x 22,5 x 12 / 30 x 15 x 12, Reihenverbandsverlegung nach Verlegemodul
- Platzfläche Betonsteinfaster Granito Laguna Zero, 45 x 30 x 12, L-Bogenverband
- Fontänenring Betonsteinfaster Granito Azzuro, 45 x 30 x 12, Reihenverband
- Parken Betonsteinfaster Granito Laguna 2, 30 x 15 x 12, Halbschleifenverband
- Parken saisonal Betonsteinfaster Granito Laguna Zero, 30 x 15 x 12, Halbschleifenverband
- Gehwegüberfahrt/ Erschließungsflächen Blockparken Betonsteinfaster Granito Laguna Zero, 30 x 15 x 12, L-Bogenverband
- Rampenanlage Betonsteinfaster Granito Laguna Zero, 30 x 15 x 12, Halbschleifenverband
- Traufkanten Naturstein-Kleinfaster 8/11 aus Bestand („Porphyrtarben“), 5-zellig, bei engem Querschnitt 3-zellig
- wassergebundene Wegedecke (mit hyd. Bindemittel)
- Betonsteinfaster Barriereleitsystem

Übersicht Läufer-/ Bordsteine / Rinnen

- Rundbord ≈ 2 cm Eleganza Laguna 1
- Rundbord ≈ 5 cm Eleganza Laguna 1
- Hochbord Eleganza Laguna 1
- Übergangsteine
- Taatbord weiß 24/15/20, A= 3 cm
- Übergangstein weiß 24/15/20-17, Absenkung von 3 cm auf 0 cm
- Rollbord grau 24/15/20-17, A= 0cm - 3cm
- Läufer Betonsteinfaster Granito Laguna Zero, 30 x 15 x 12
- Läufer Betonsteinfaster Granito Laguna 2, 30 x 15 x 12 2-zellig
- Rinne Rollschicht Betonsteinfaster Granito Laguna Zero, 30 x 15 x 12
- Rinne/ Band Betonsteinfaster Eleganza Laguna 1, 24 x 16 x 14, 3-zellig, Halbschleifenverband

Übersicht Entwässerung

- Straßenablauf 300 / 500
- Hofablauf 300 / 300
- Kastenrinne
- Schlitzzinne

Übersicht Ausstattung


- Mauer Ortbeton mit Natursteinverbundung
- bestehende Baumscheibe neu versetzt
- Baum Bestand
- Baum Planung
- Treppenanlage
- Spielplatz
- Außengastronomie
- Sitzwürfel
- Pflanzkübel
- Fahrradständer
- Mastleuchte
- Lichtstiele

VORABZUG



Ausführungsplanung
Lageplan Oberflächen



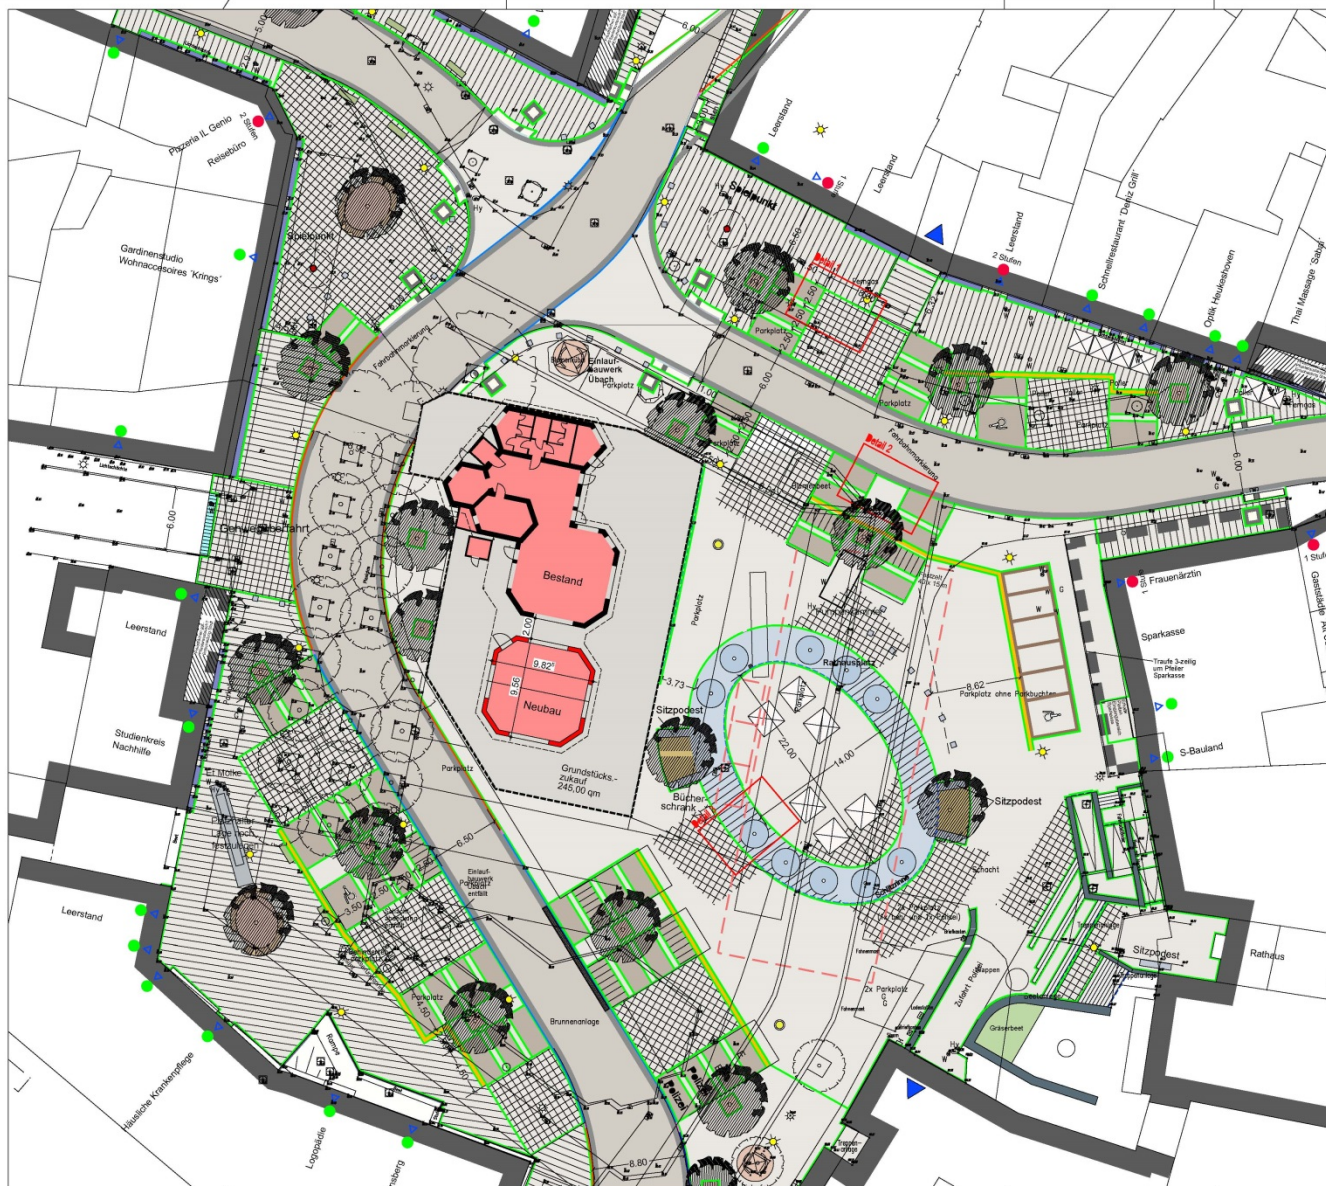

Projekt
**Erweiterung des Biergartens
Marktplatz in Übach-Palenberg**

Bauherr:
**Astrid Spiertz
Borsigstraße
52531 Übach-palenberg**


Architekt:
HANSEN HANO
Dipl.-Ing. Architekten - Partnerschaft
Rimbunger Allee 2 Tel.: 02451-4007
52531 Übach-Palenberg Fax: 02451-4008
architekten@hansen-hano.de

Planname
Grundriss


Plattdatum	09.04.2019	Planummer	2	Index
Maßstab	1:250			
Leistungsphase	Entwurfsphase	Geezeichnet	GL & SE	Indextatum

H/B = 400 / 750 (0.35m²)


Allplan 2015

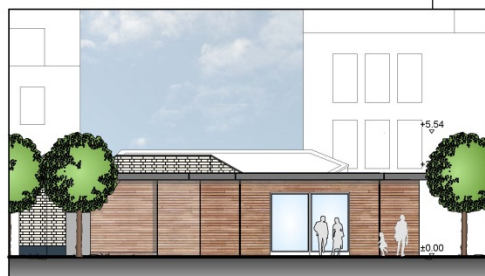


Linke Seitenansicht

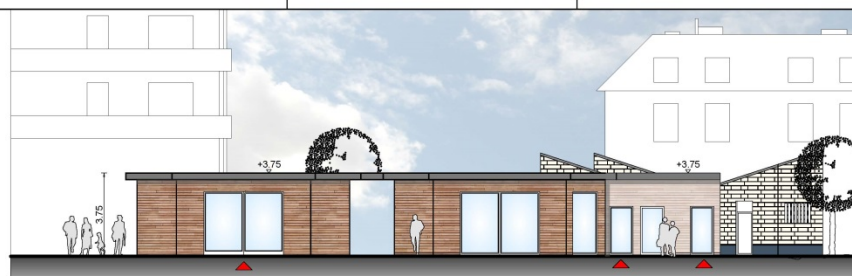

Vorderansicht Strasse von der KSK

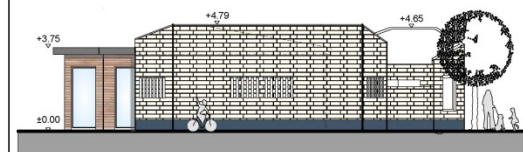

Rechte Seitenansicht

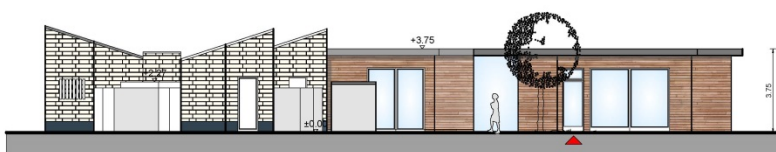

Rückansicht Neue Strasse

Projekt Erweiterung des Biergartens Marktplatz in Übach-Palenberg		
Bauherr: Astrid Spiertz Borsigstraße 52531 Übach-palenberg		
Architekt:  HANSEN HANO Dipl.-Ing. Architekten - Partnerschaft Rimburger Allee 2 Tel.: 02451-4007 52531 Übach-Palenberg Fax: 02451-4008 architekten@hansen-hano.de		
Plattentitel Ansichten Vorschlag		
Prozessdatum 09.04.2019	Plattensymbol 1	Index
Maßstab 1:100	Leitungsphase Entwurfsphase	Gezeichnet GL & SE
Indextext 		Indextext
HAB = 297 / 850 (0.25m²) Altpapier 2015		