


# Stadt Übach-Palenberg

Bebauungsplan Nr. 84 - Daimlerstraße -

1. Änderung

Geltungsbereich

Maßstab 1 : 5.000

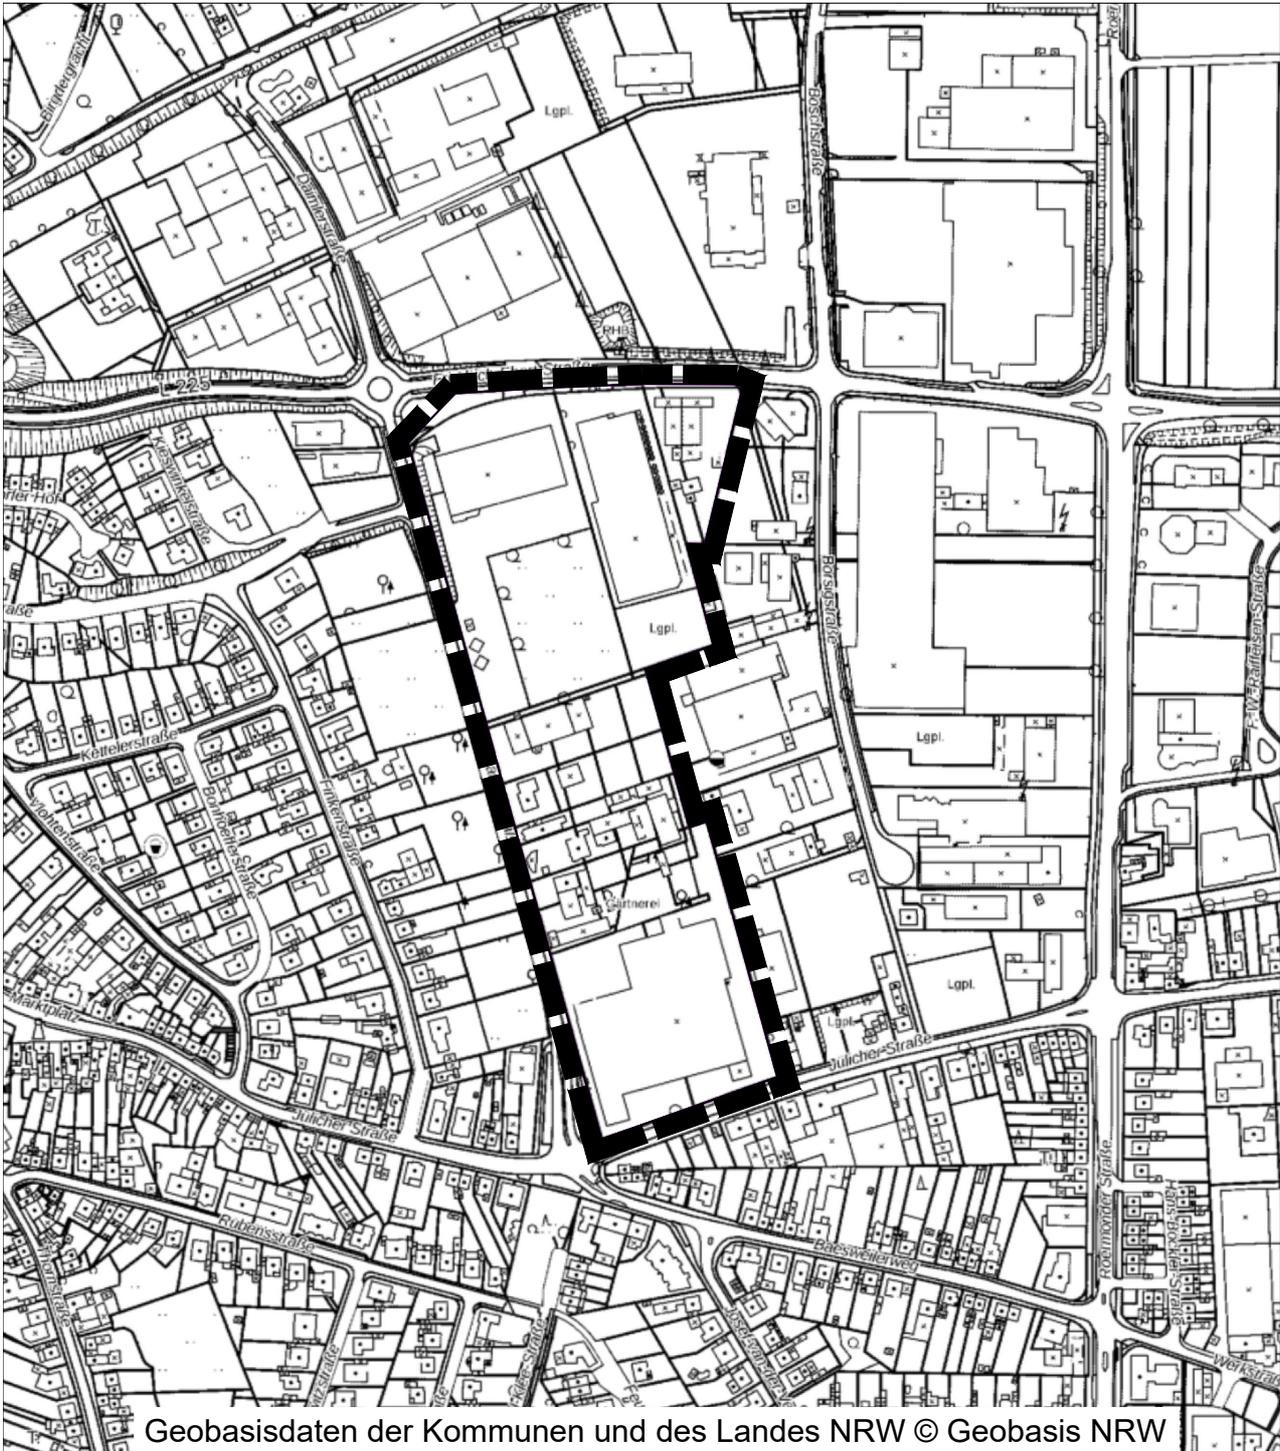

Geobasisdaten der Kommunen und des Landes NRW © Geobasis NRW



Abgrenzung Geltungsbereich der 1. Änderung