




Stadt Übach-Palenberg

Bebauungsplan Nr. 75 -Rathausplatz- 12. Änderung

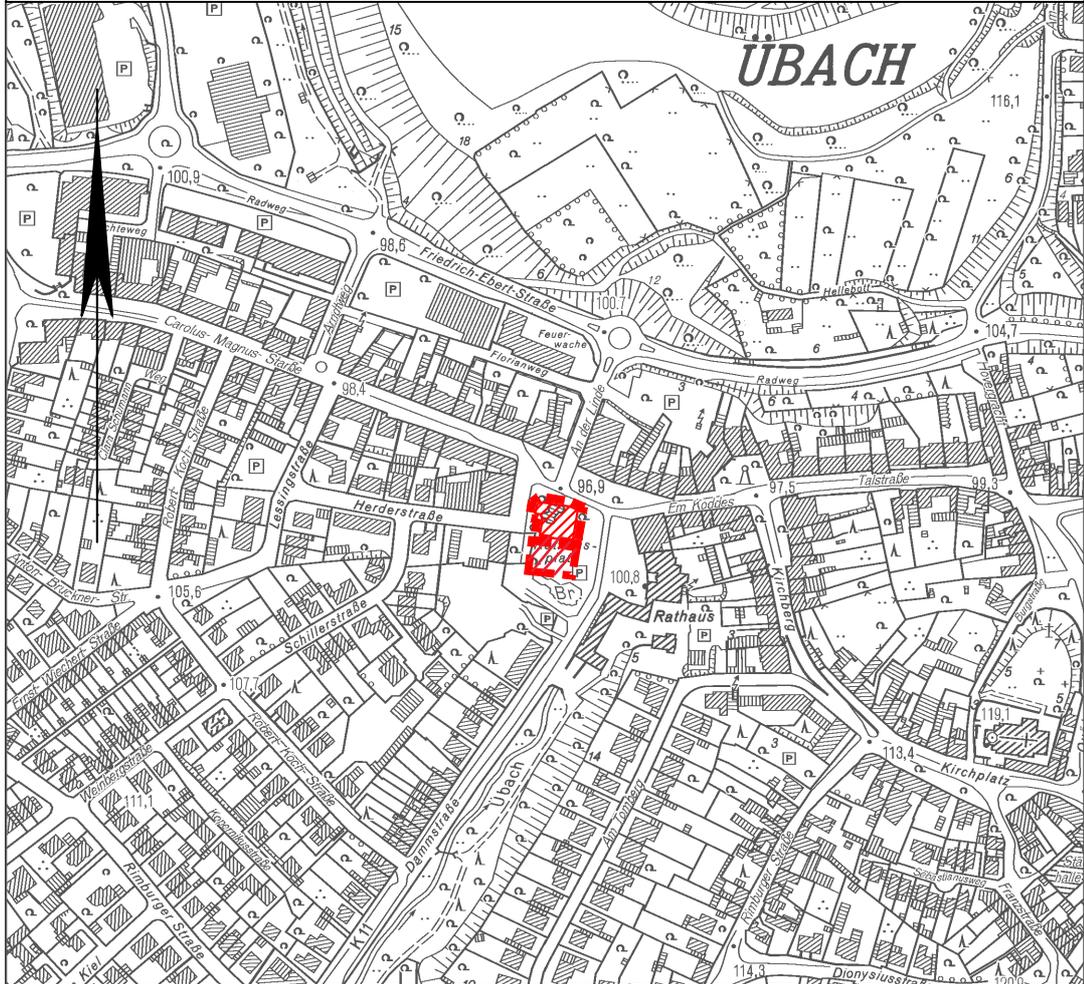

Auszug aus der Deutschen Grundkarte
© Geobasisdaten: Vermessungs- und Katasteramt Kreis Heinsberg, 180/2012
Maßstab 1:5000



Änderungsbereich

bearbeitet W. Dressel