


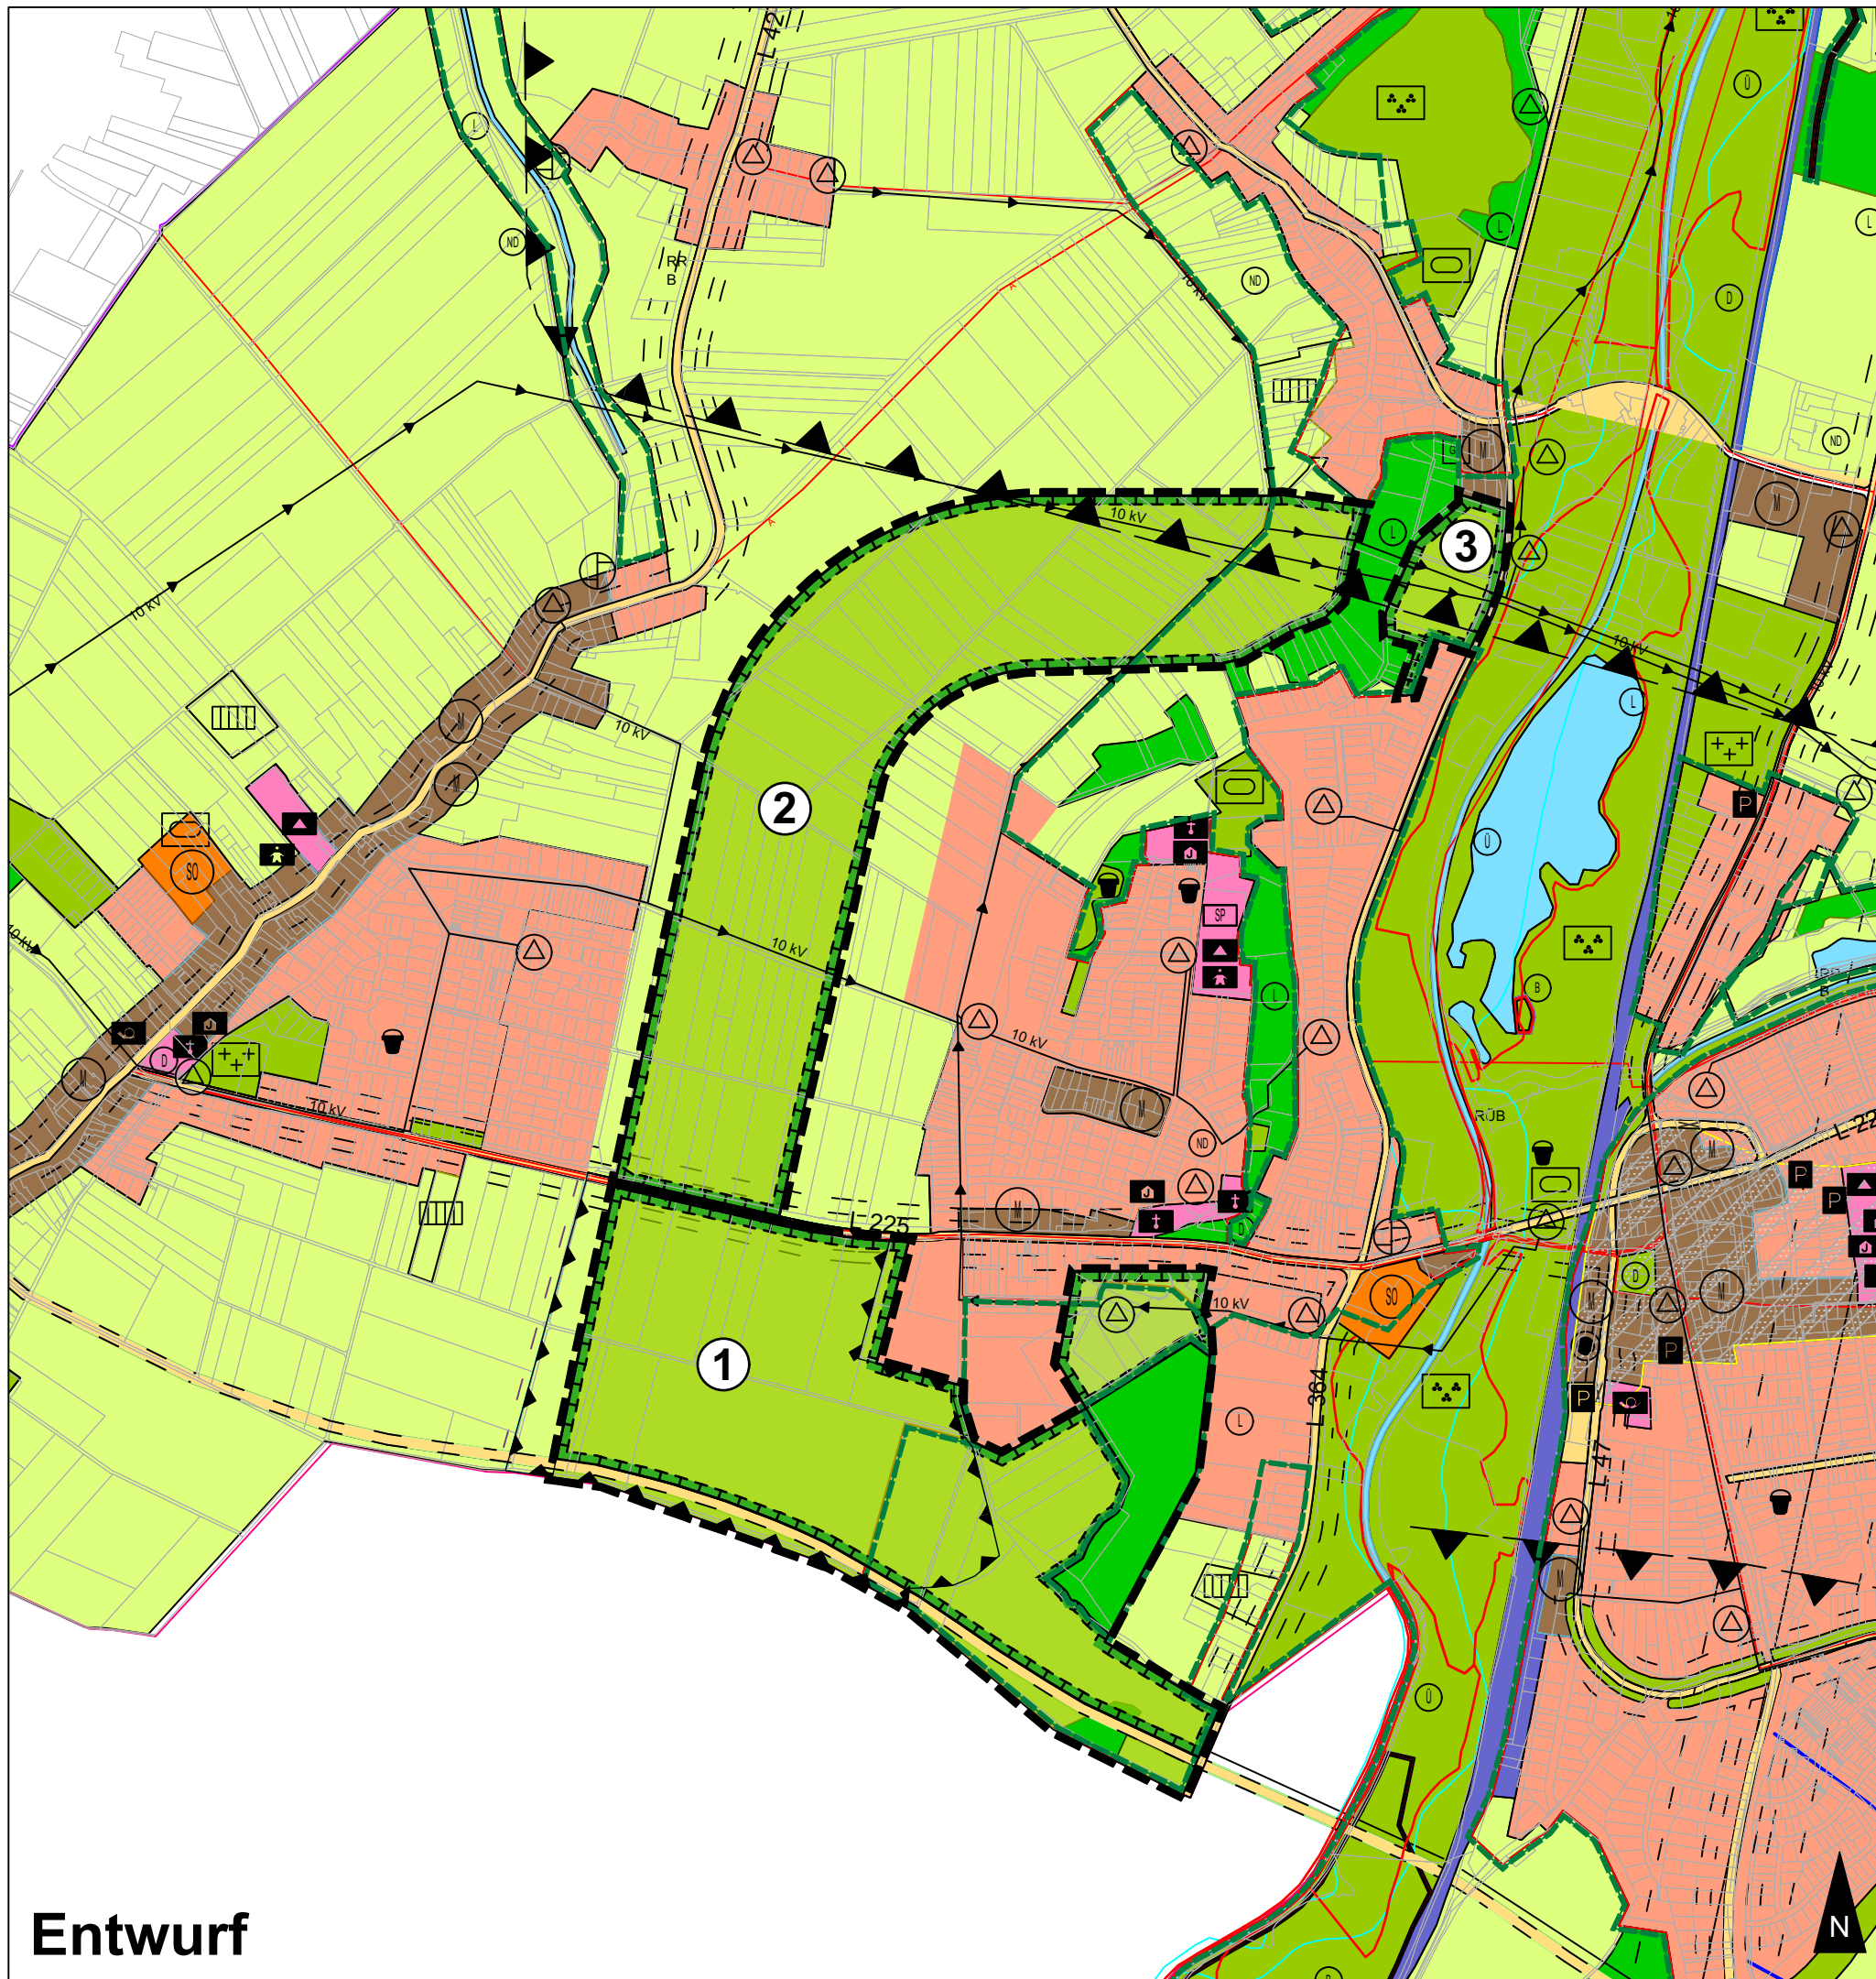

Entwurf


Planzeichen



Flächen für Wald



Grünflächen

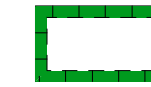

Fläche für Ausgleichsmaßnahmen



Umgrenzung von Flächen, bei deren Bebauung besondere bauliche Vorkehrungen oder bei denen besondere bauliche Sicherungsmaßnahmen gegen Naturgewalten erforderlich sind, sowie Flächen, unter denen der Bergbau umgeht oder die für den Abbau von Mineralien bestimmt sind



Umgrenzung von Flächen die der Bergaufsicht unterliegen



10kV-Leitung




Landschaftsschutzgebiet



Umformerstation



Grenze des Geltungsbereiches

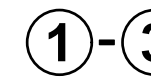

Teilbereiche



Stadt Übach-Palenberg

55. Änderung des Flächennutzungsplanes

Grünraumvernetzung zwischen Marienberg und Scherpenseel

Maßstab 1:10.000

Juni 2019