


Regelquerschnitt

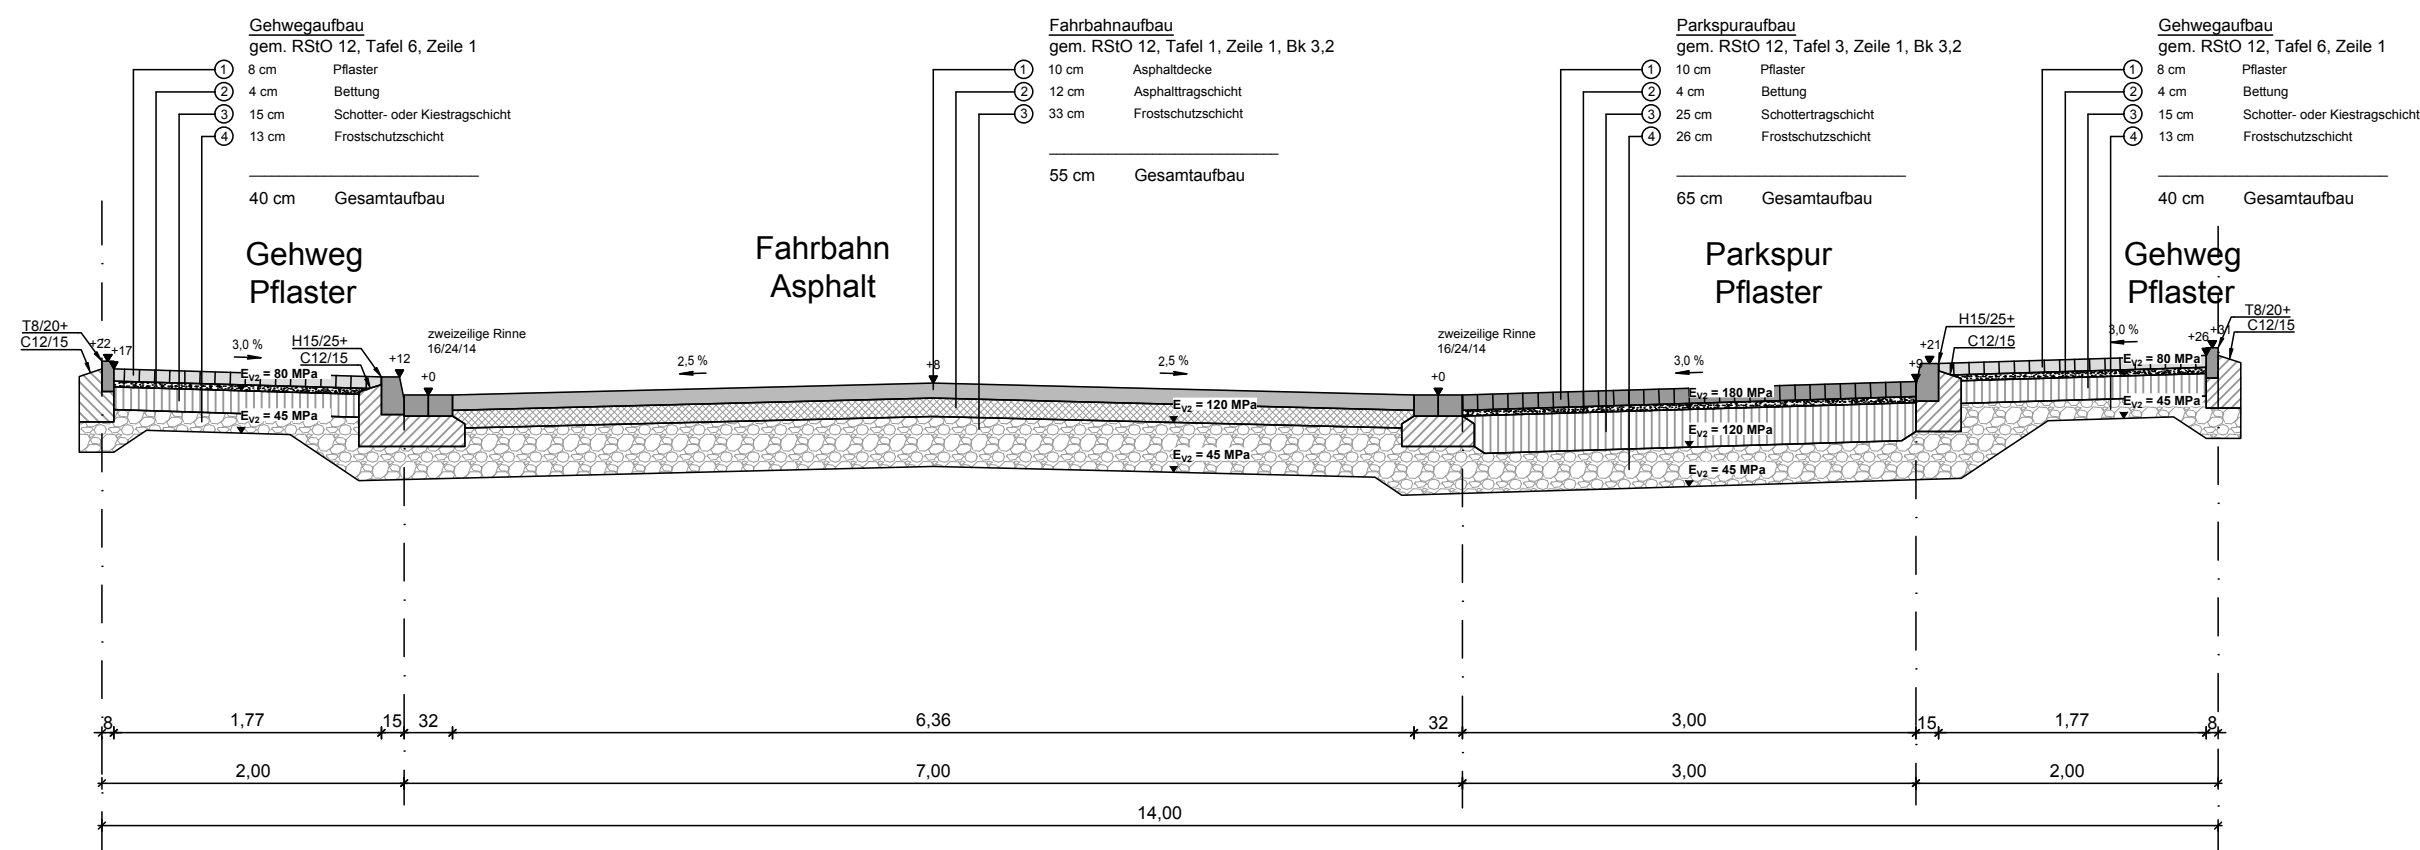

Planer:
Leinfelder Ingenieure GmbH
Zur Pumpstation 1
42781 Haan
Haan, am 25.09.2019

genehmigt:
Übach-Palenberg, am.....
.....

Auftraggeber:
Stadt Übach-Palenberg
Rathausplatz 4
52531 Übach-Palenberg

Planungsstufe:
Entwurf

Projektnr:
19621

Zeichner:
MJ

Status:
Vorabzug

Planer:
MJ

Stadt Übach-Palenberg
Weißenhäuser
Regelquerschnitt

Datum:
25.09.2019

Maßstab:
1:50

Plannr.:
3.1