


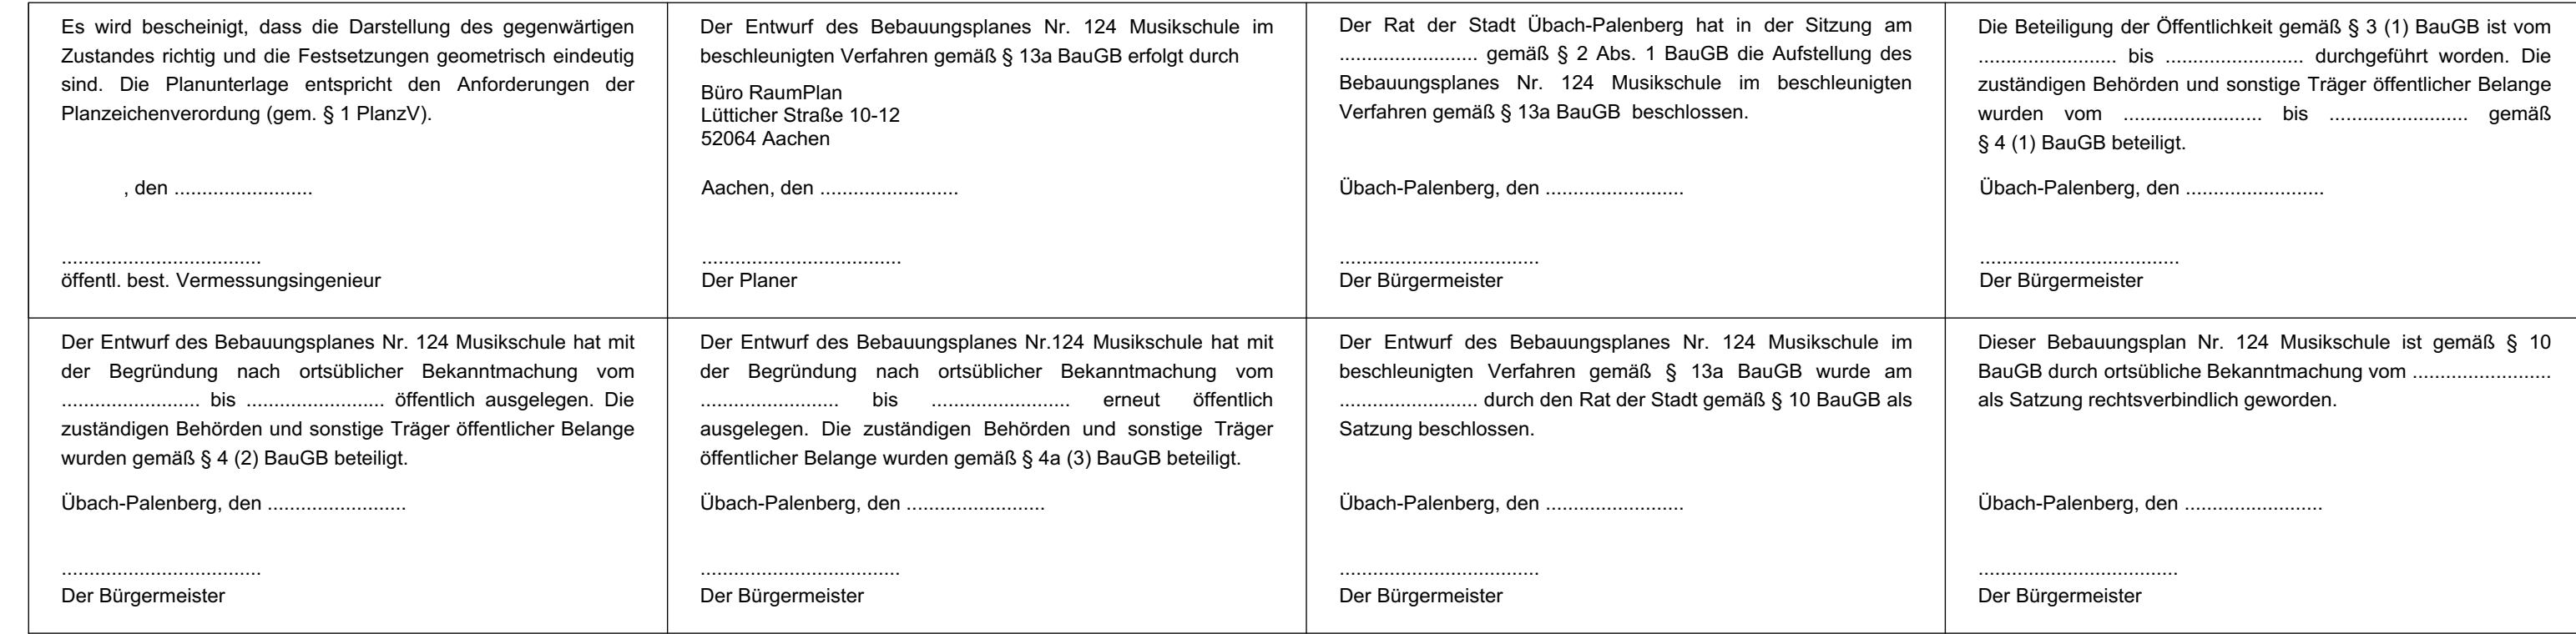

Baugesetzbuch (BauGB) in der Fassung der Bekanntmachung vom 3. November 2017 (BGBl. I S. 3634) in der z.Zt. gültigen Fassung; Verordnung über die Ausarbeitung der Bauleitpläne und die Darstellung der Planinhalte – Planzeichenverordnung – (PlanvZ) vom 18.12.1990 (BGBl. I 1991 S. 58); § 7 d. Gemeindeordnung für das Land Nordrhein-Westfalen (GO NRW) in der Fassung der Bekanntmachung vom 14.07.1994 (GV NRW S. 666) in der z.Zt. gültigen Fassung; Bekanntmachungsverordnung NRW (BekanntMVO NRW) vom 26.08.1999 (GV NRW S. 516); Verordnung über die bauliche Nutzung d. Grundstücke – Baunutzungsverordnung – (BaUNVO) in der Fassung der Bekanntmachung vom 21.11.2017 (BGBl. I S. 3786) in der z.Zt. gültigen Fassung; § 89 der Bauordnung für das Land Nordrhein-Westfalen (BaO NRW) in der Fassung der Bekanntmachung vom 21.07.2018 (GV NRW S. 421), zuletzt geändert durch Art. 7 des Gesetzes vom 26.03.2019 (GV NRW S. 193)

